


- Erweiterung Parkhaus Brühltor (PAG 100%)
- Neue Ein- und Ausfahrt (PAG 50% / Stadt 50%)
- Freiraumgestaltung (Stadt 100%)

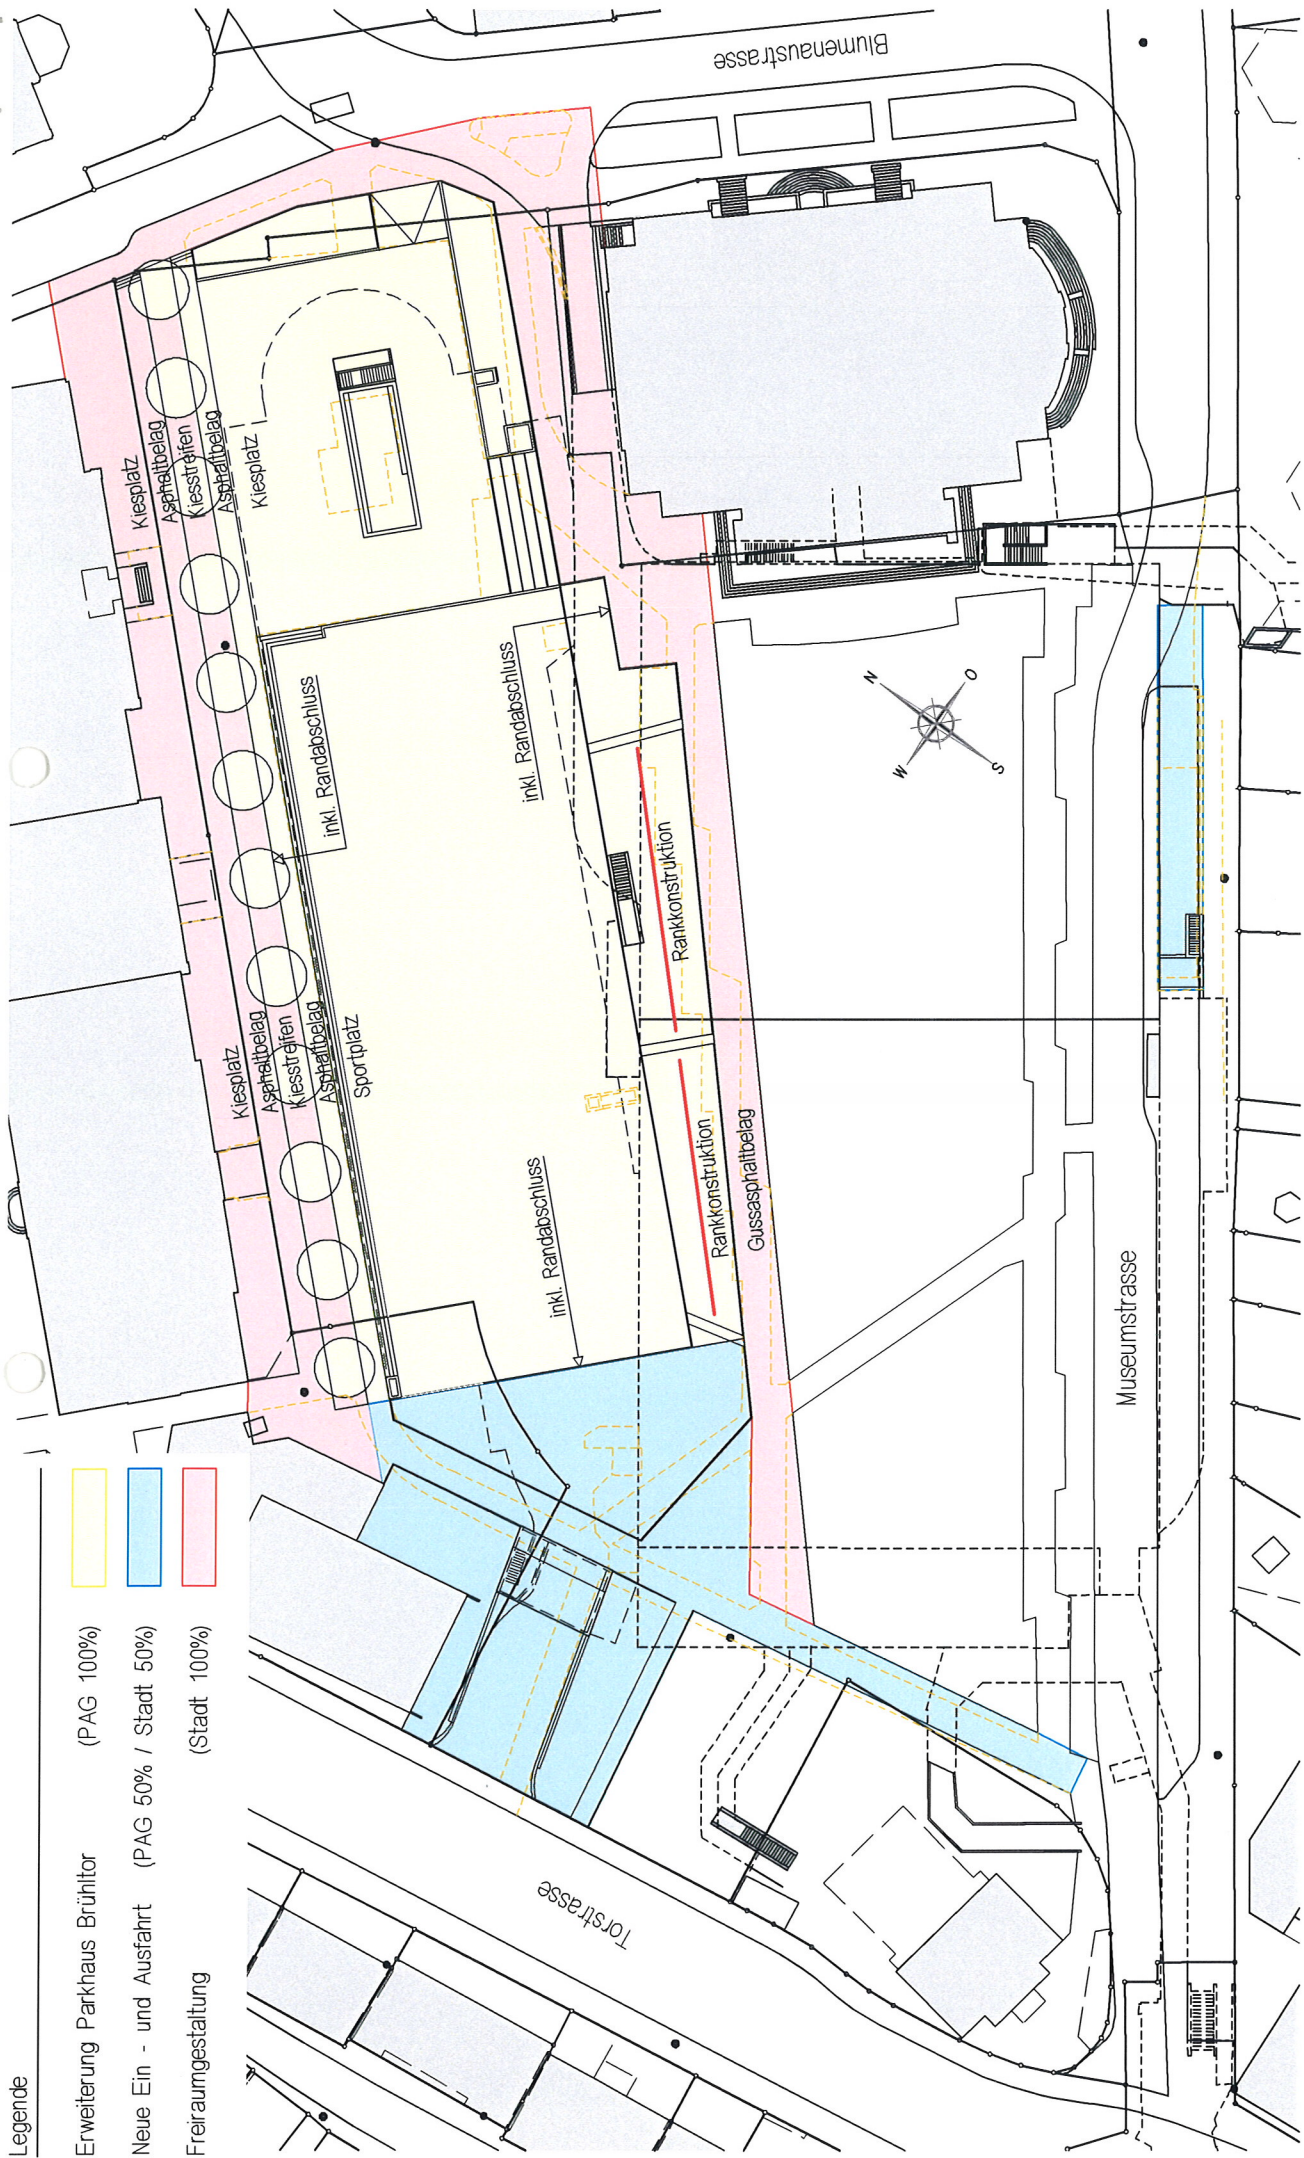

Erweiterung Parkhaus Brühltor, St. Gallen

Kostenperimeter

Parkgarage AG St. Gallen, Oberer Graben 14, 9000 St. Gallen

Generalplanerteam Erweiterung Parkhaus Brühltor, St. Gallen

Datum : 22. 12. 03

Gez. : wiesta / cl

Plan Nr.: 02.1122-049

Plangröße : A4