


St. Leonhard-Strasse

Rosenbergstrasse bis Bogenstrasse

Teilstrassenplan 1:500
Strassenplan

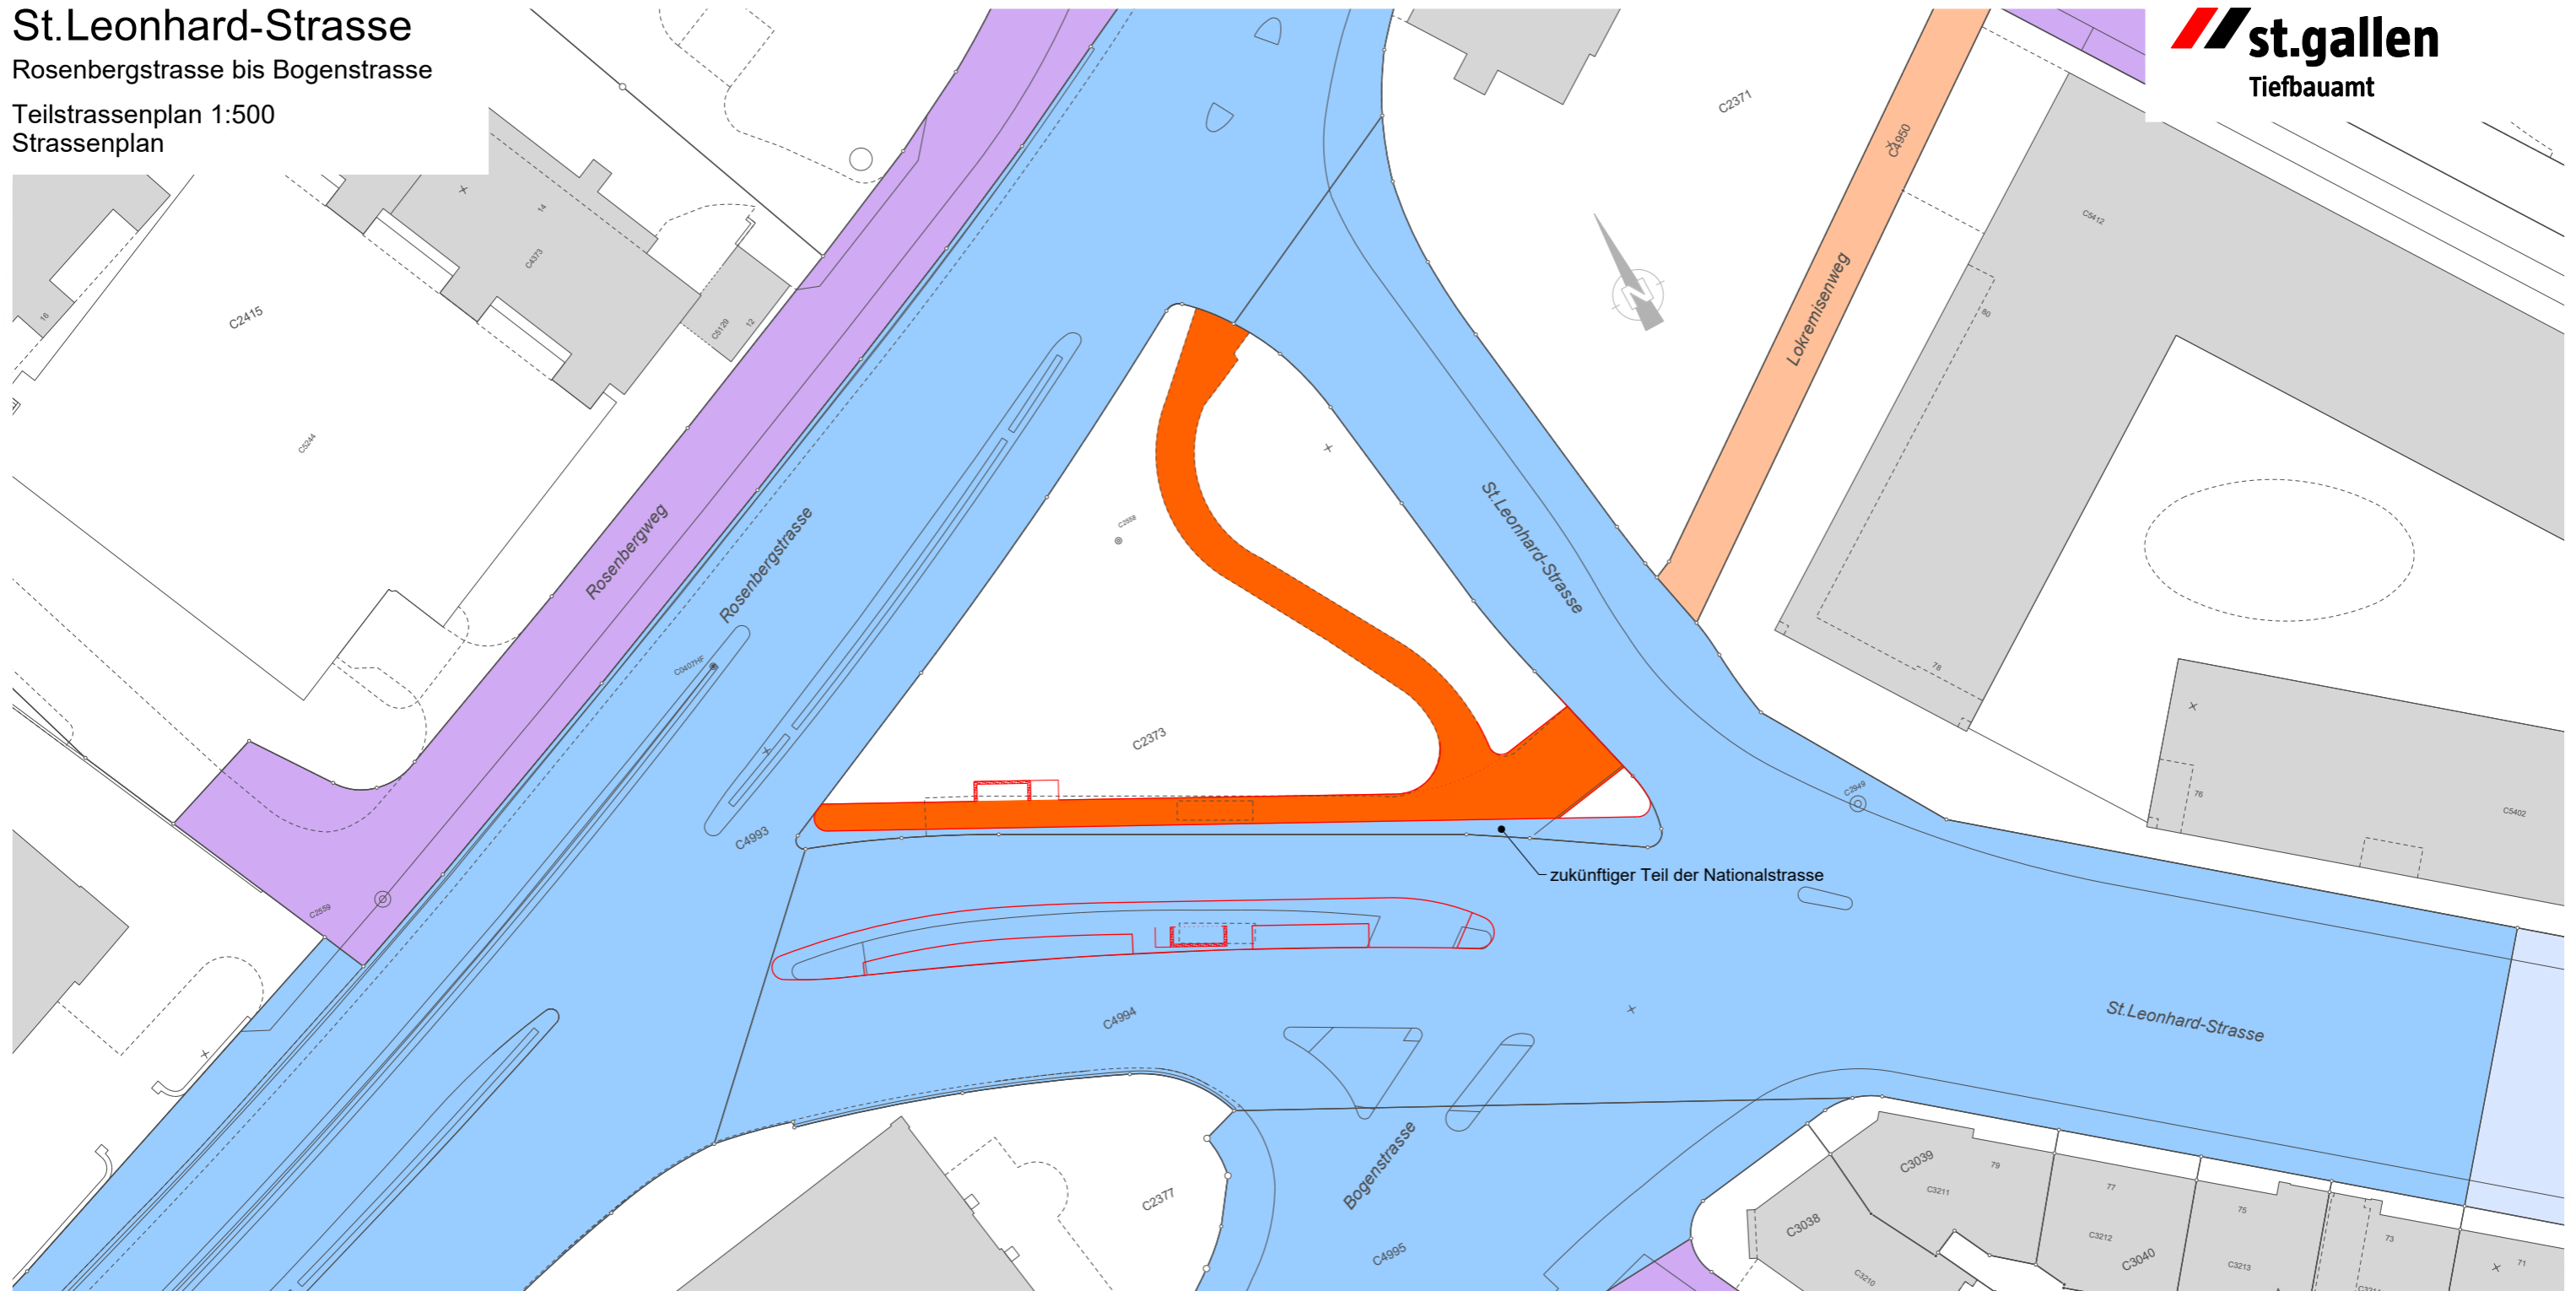

Vom Stadtrat genehmigt am: _____

Direktion Planung und Bau
Die Direktorin: _____

Öffentliche Auflage von/bis: _____

Genehmigung Baudepartement
Kanton St.Gallen: _____

Mit Ermächtigung
Der Leiter des Rechtsdienstes des Tiefbauamtes: _____

Legende Teilstrassenplan

- Nationalstrasse (Bund) NS
- Kantonsstrasse (Kanton) KS
- Gemeindestrasse 2. Klasse G2
- Weg 1. Klasse W1

Hinweise realisiert, gebaut		Festlegung neu / Änderung