

Projektierter
Wasser-Transportleitung
DN 250 ecoPUR

Projektierter
Wasser-Transportleitung
DN 400 ecoPUR

Erdgas und Wasser
Projektierung Rohmetz


| s | g | s | w |
Sankt Galler Stadtwerke

Zürcher Strasse

Neubau der Wasser-Transportleitung (Teil OST)

Gez.	Datum	Grösse	Massstab
HMe	April 2005	A4	1:2000

Übersichtsplan

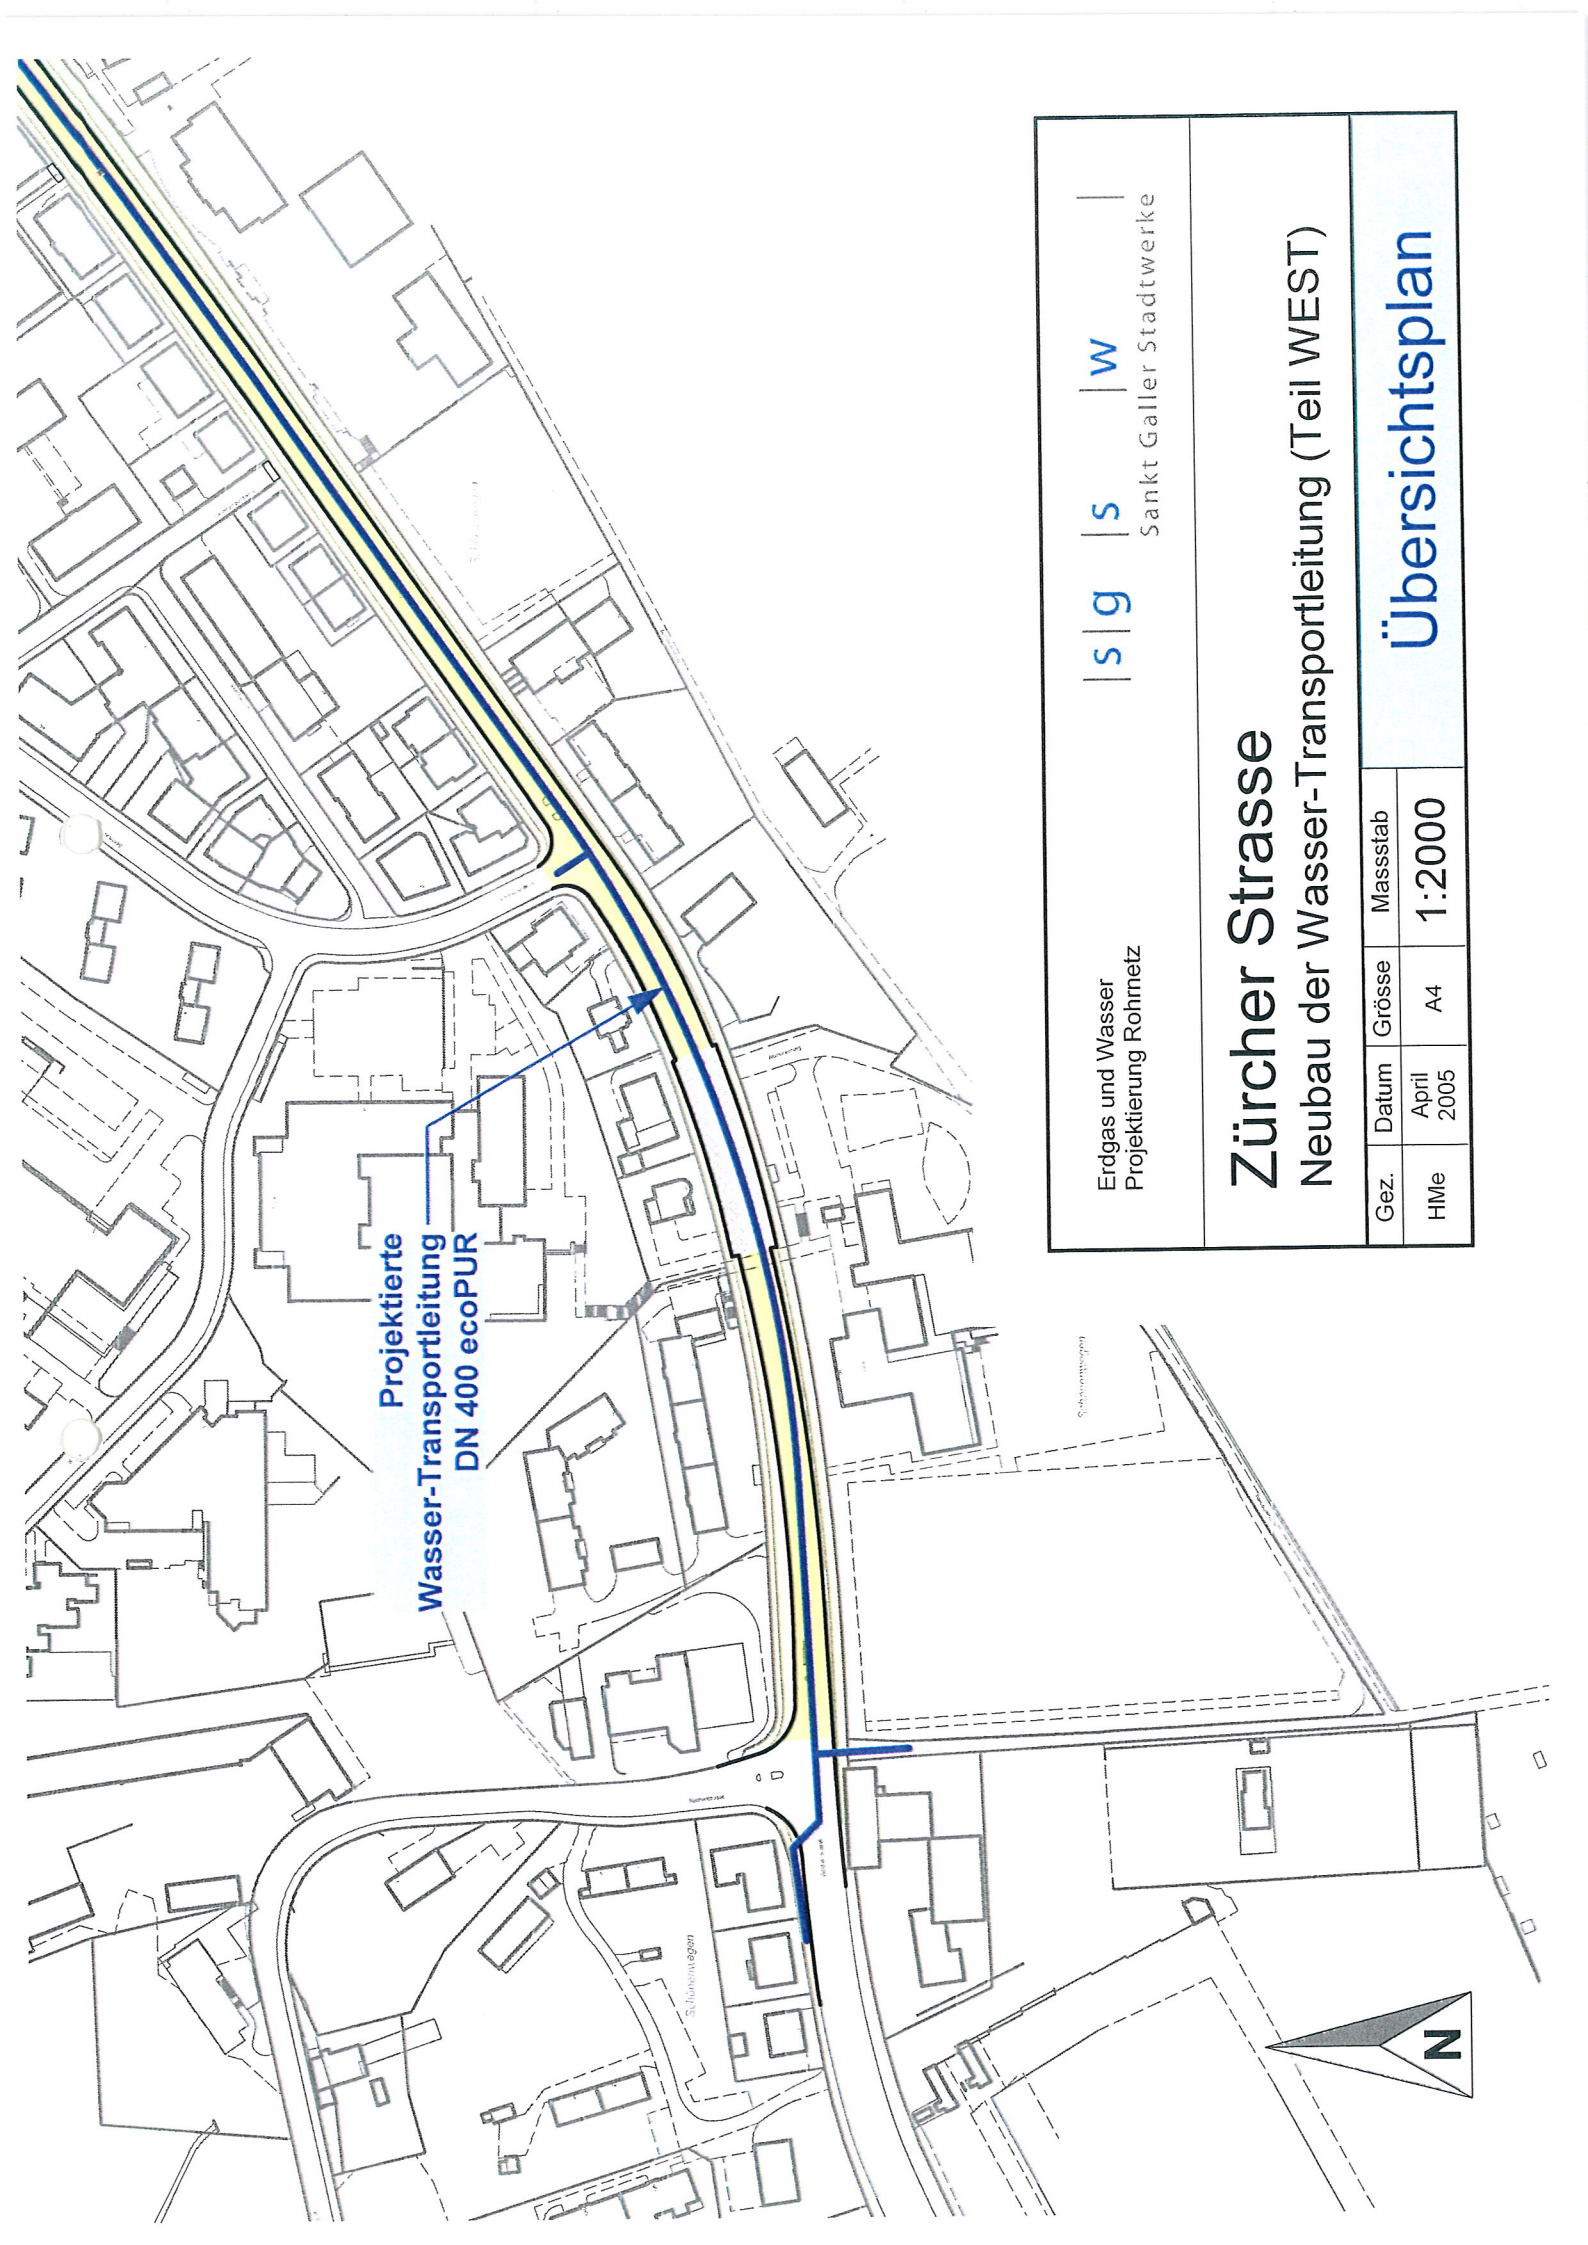

Projektierter
Wasser-Transportleitung
DN 400 ecoPUR

Erdgas und Wasser
Projekterung Rohrnetz

| s | g | s | w |

Sankt Galler Stadtwerke

Zürcher Strasse

Neubau der Wasser-Transportleitung (Teil WEST)

Gez.	Datum	Grösse	Massstab
HMe	April 2005	A4	1:2000

Übersichtsplan

