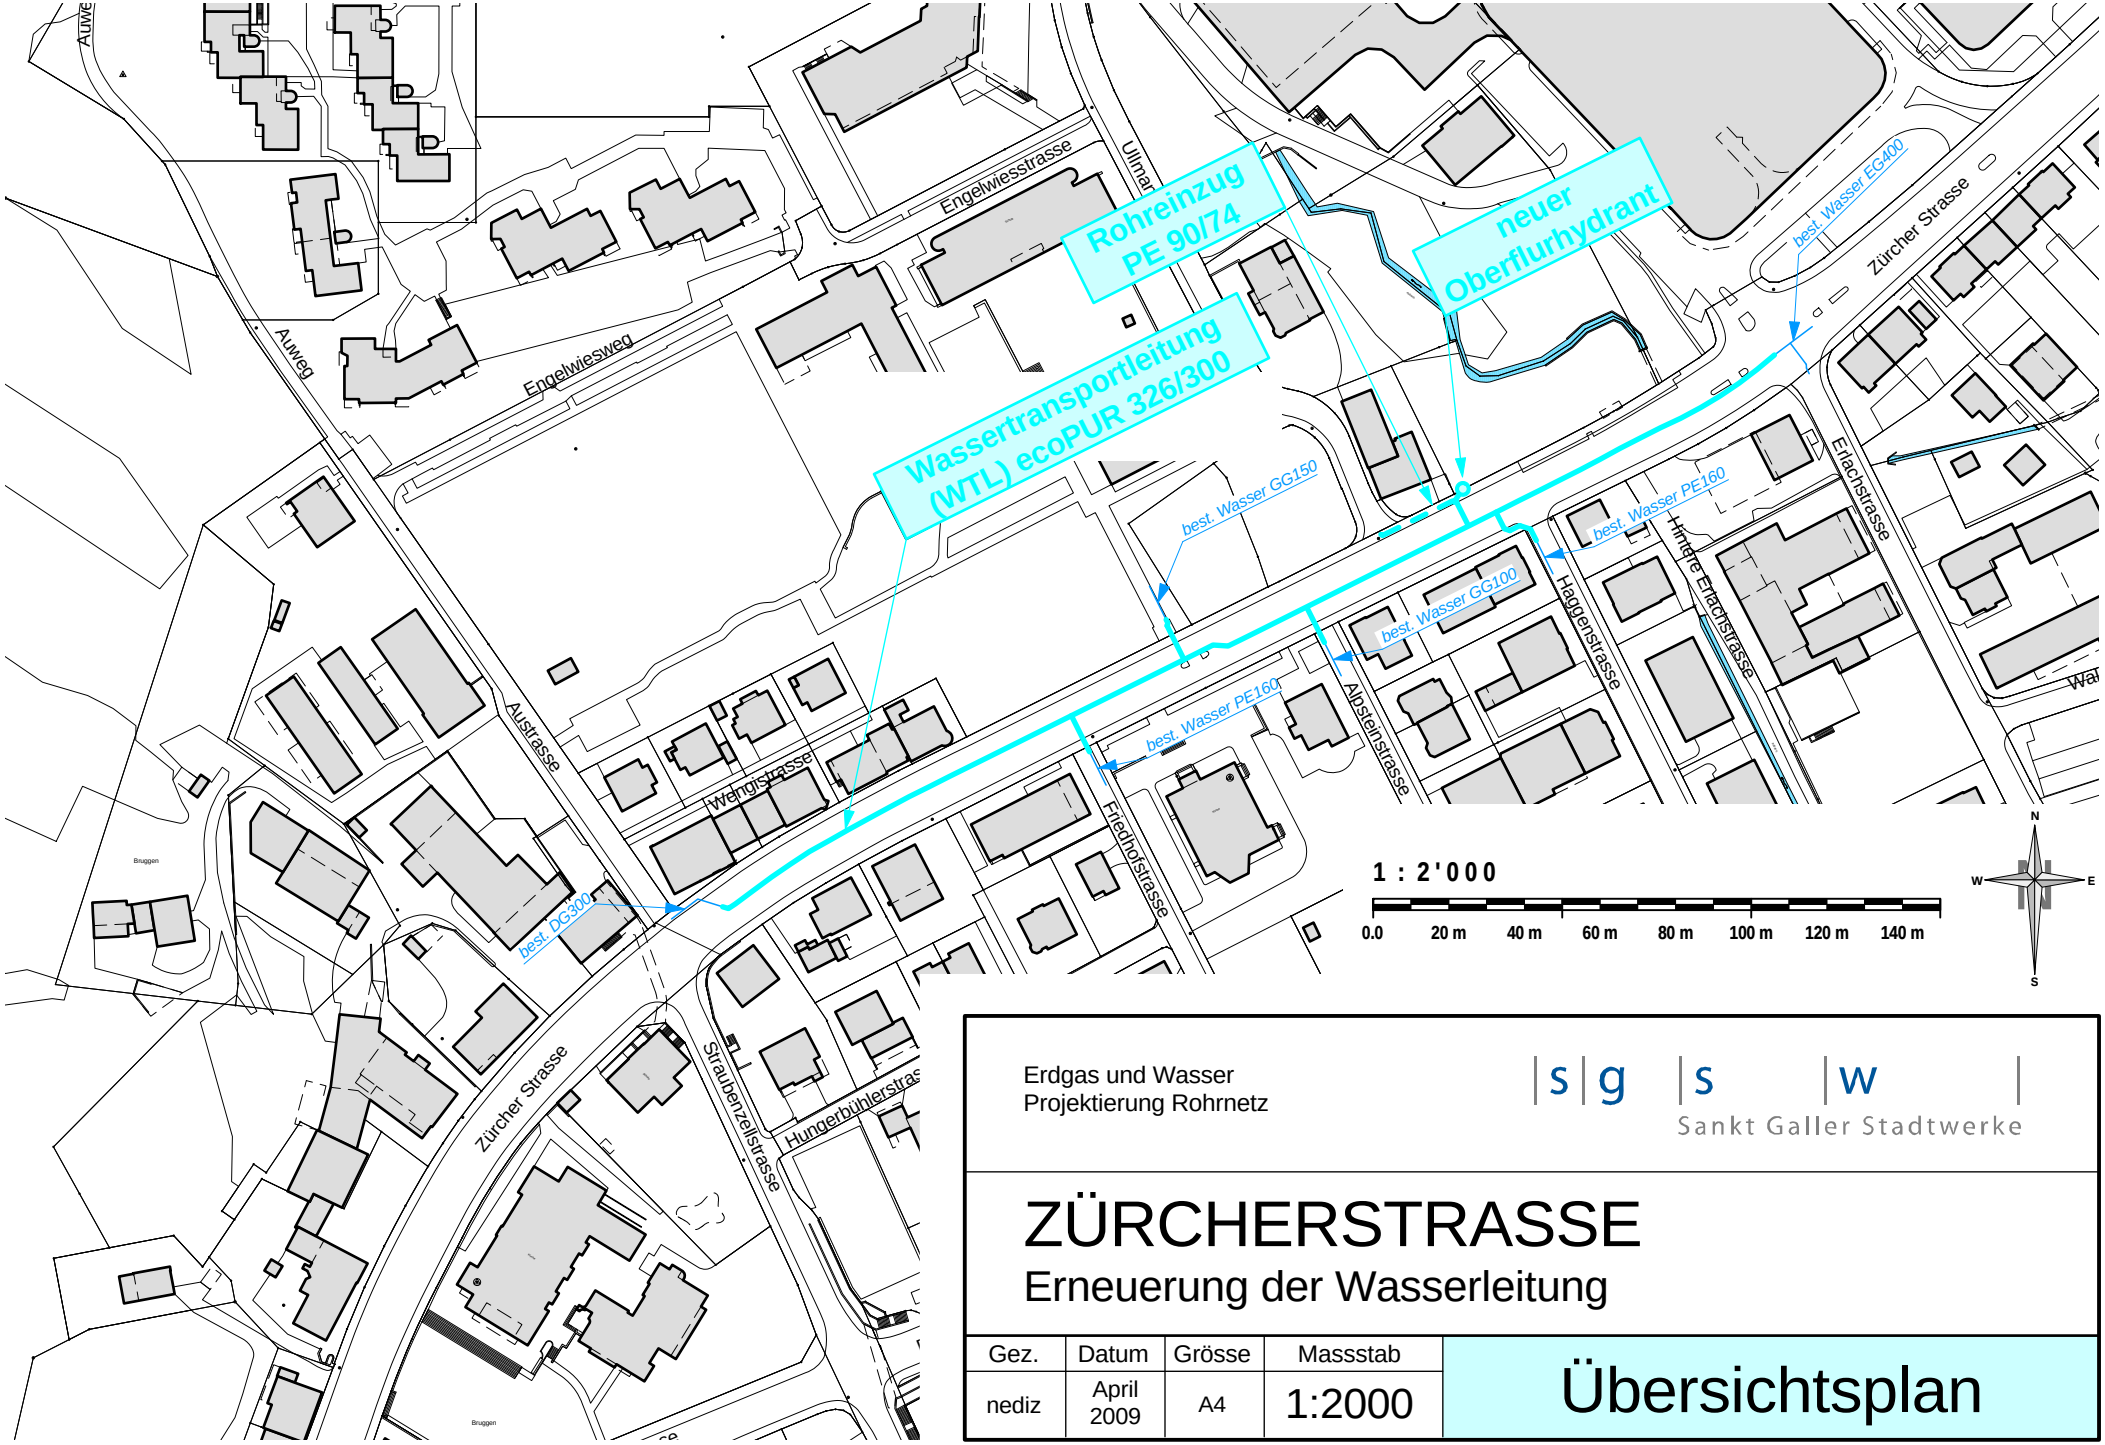

Erdgas und Wasser
Projektierung Rohrnetz

|s|g |s |w
Sankt Galler Stadtwerke

ZÜRCHERSTRASSE

Erneuerung der Wasserleitung

Gez.	Datum	Grösse	Massstab	
nediz	April 2009	A4	1:2000	Übersichtsplan