


Sanierung der Sportanlage Krontal; Projekt



Neubau Garderobengebäude

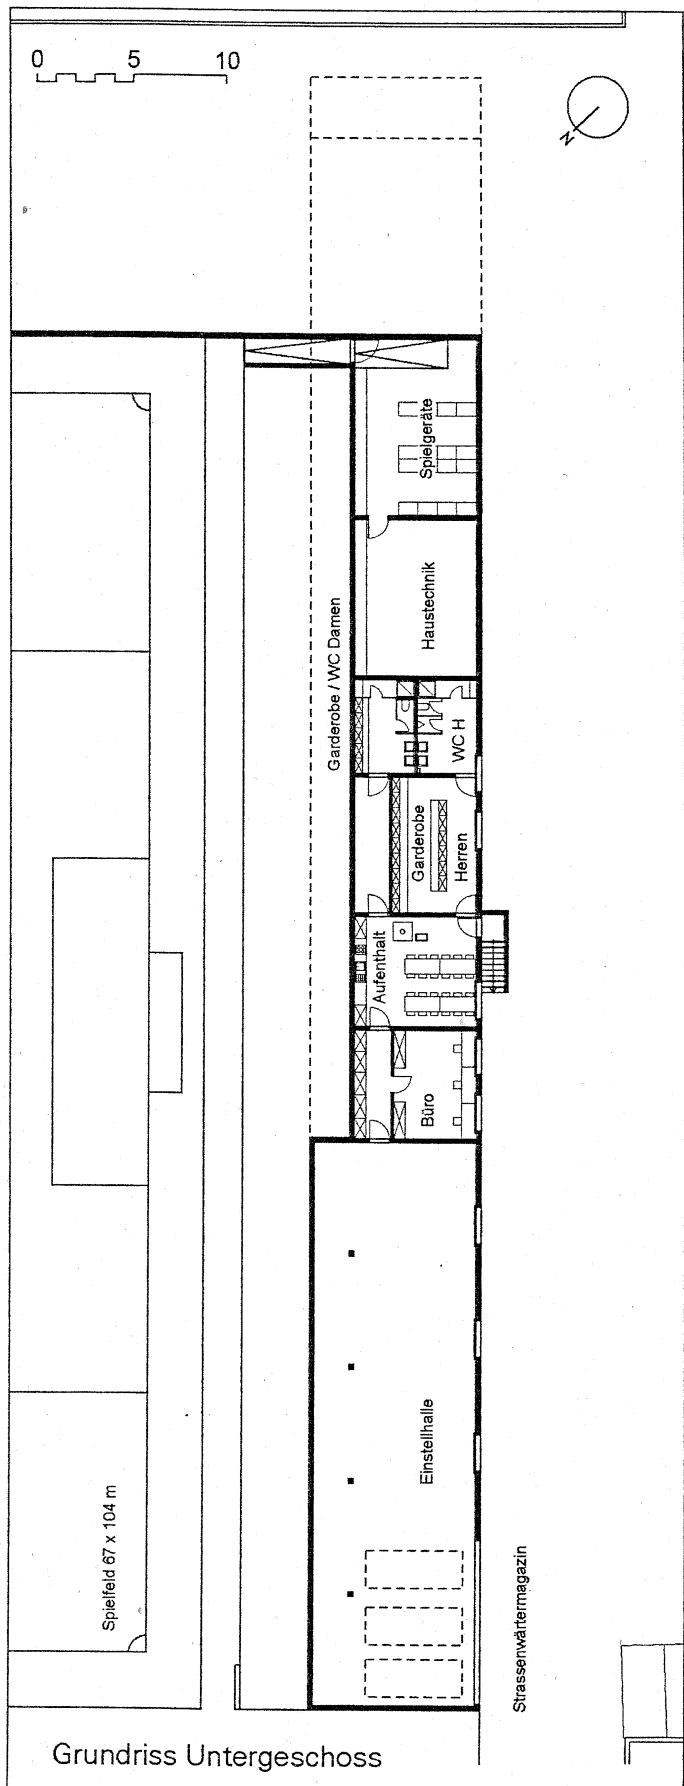