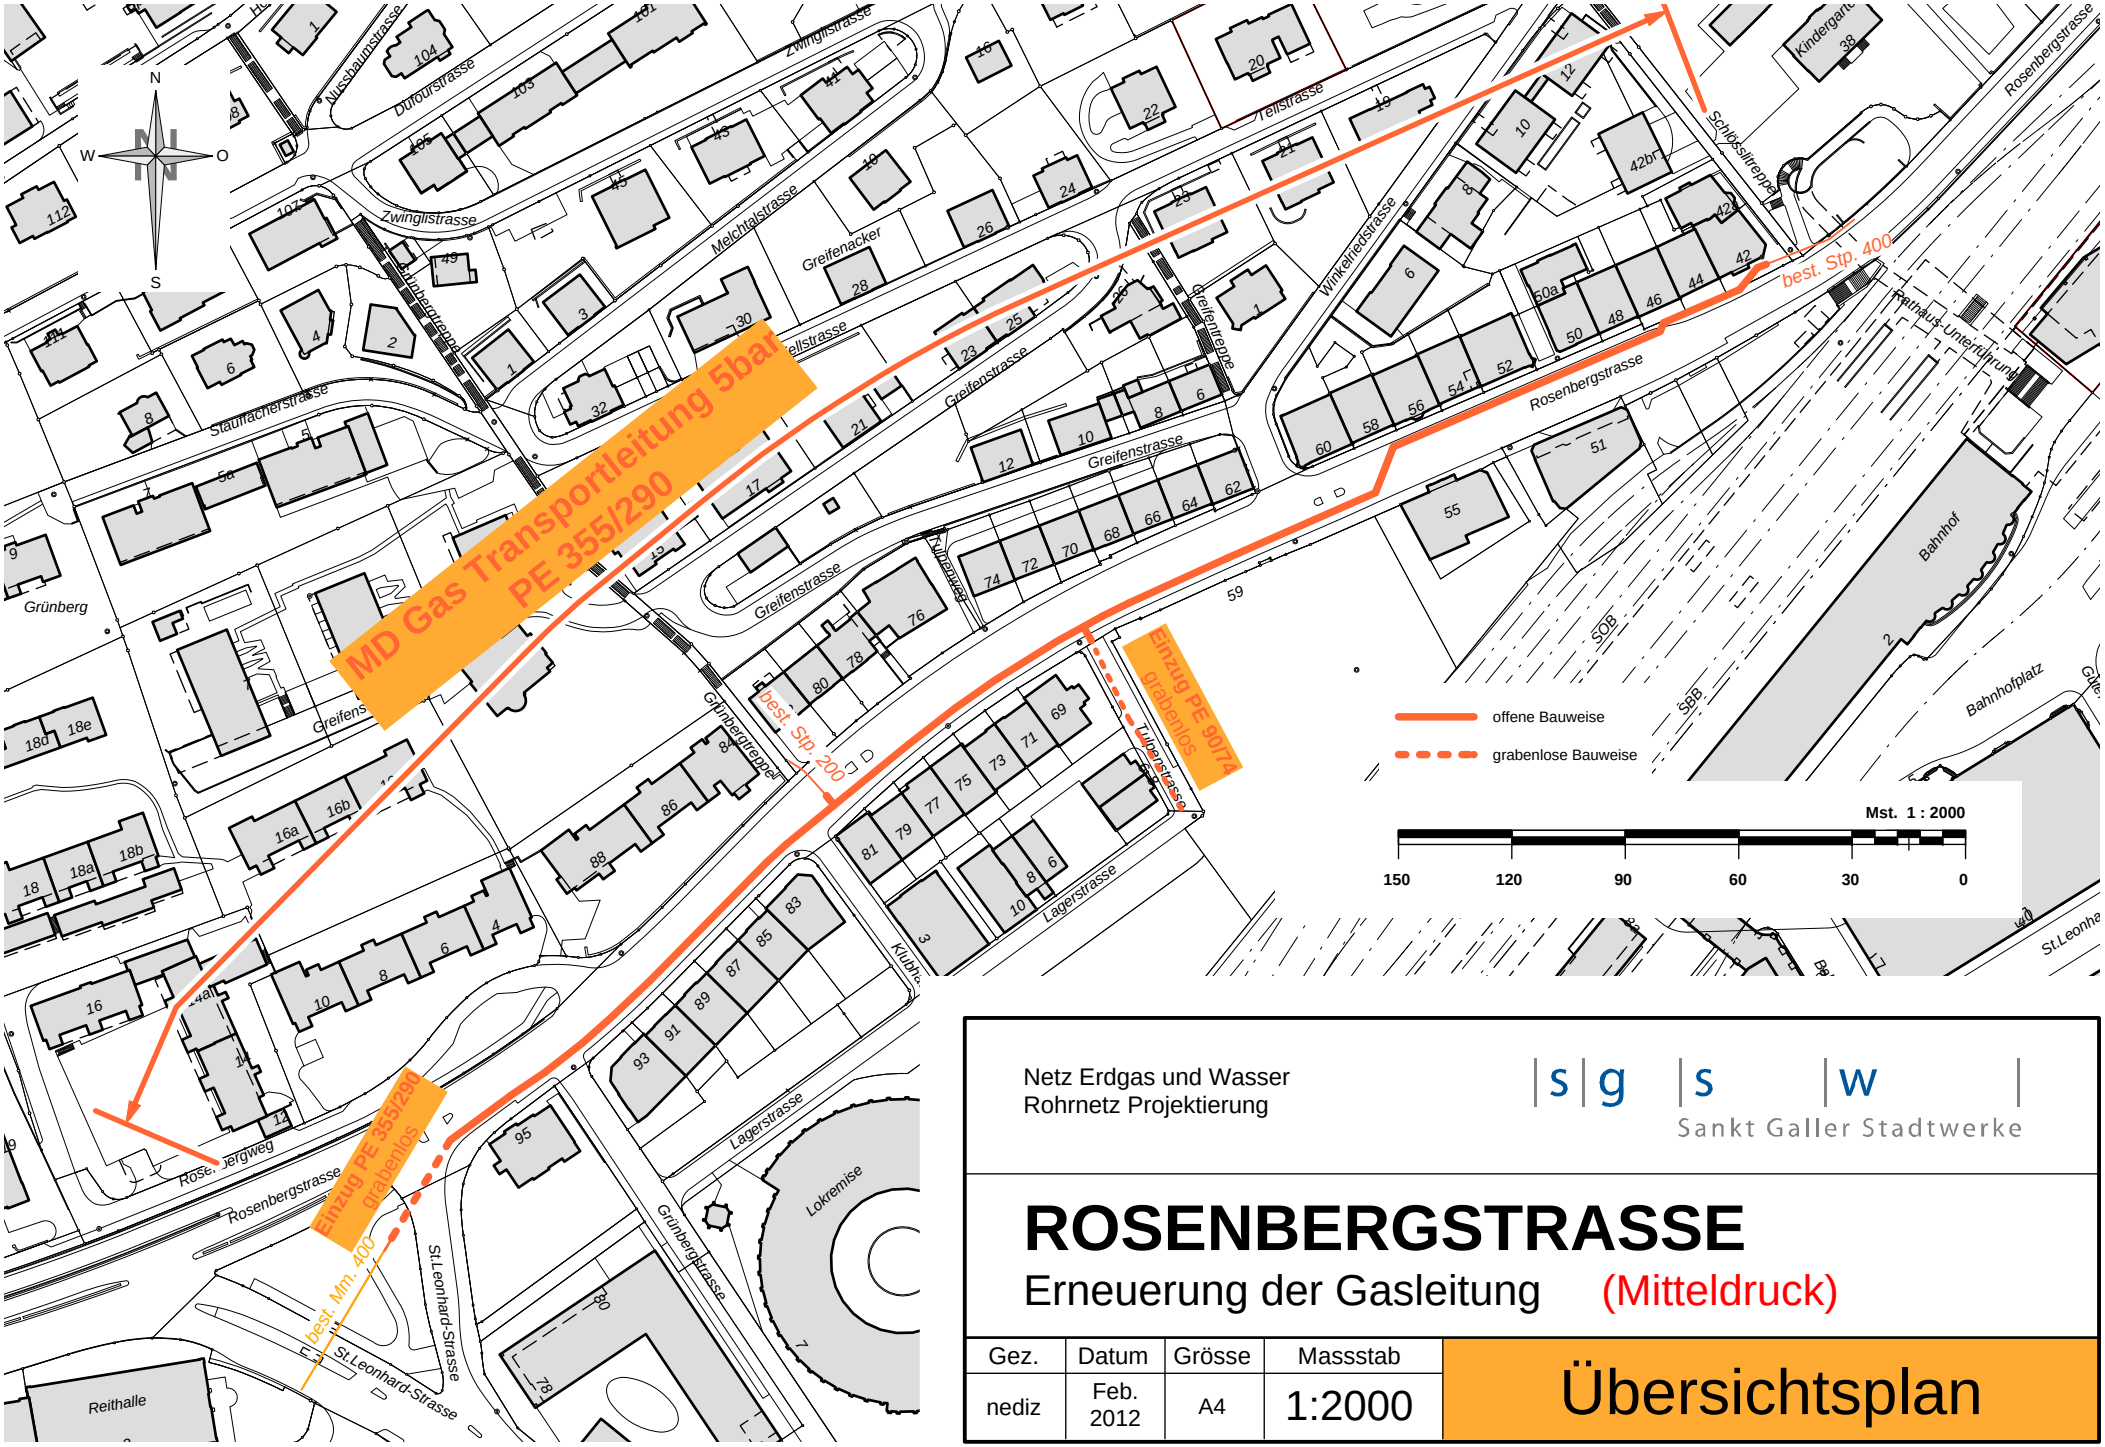


Netz Erdgas und Wasser
Rohrnetz Projektierung

sgsw
Sankt Galler Stadtwerke

# ROSENBERGSTRASSE

## Erneuerung der Gasleitung (Mitteldruck)

| Gez. | Datum | Grösse | Massstab | |
|---|---|---|---|---|
| nediz | Feb. 2012 | A4 | 1:2000 | Übersichtsplan |