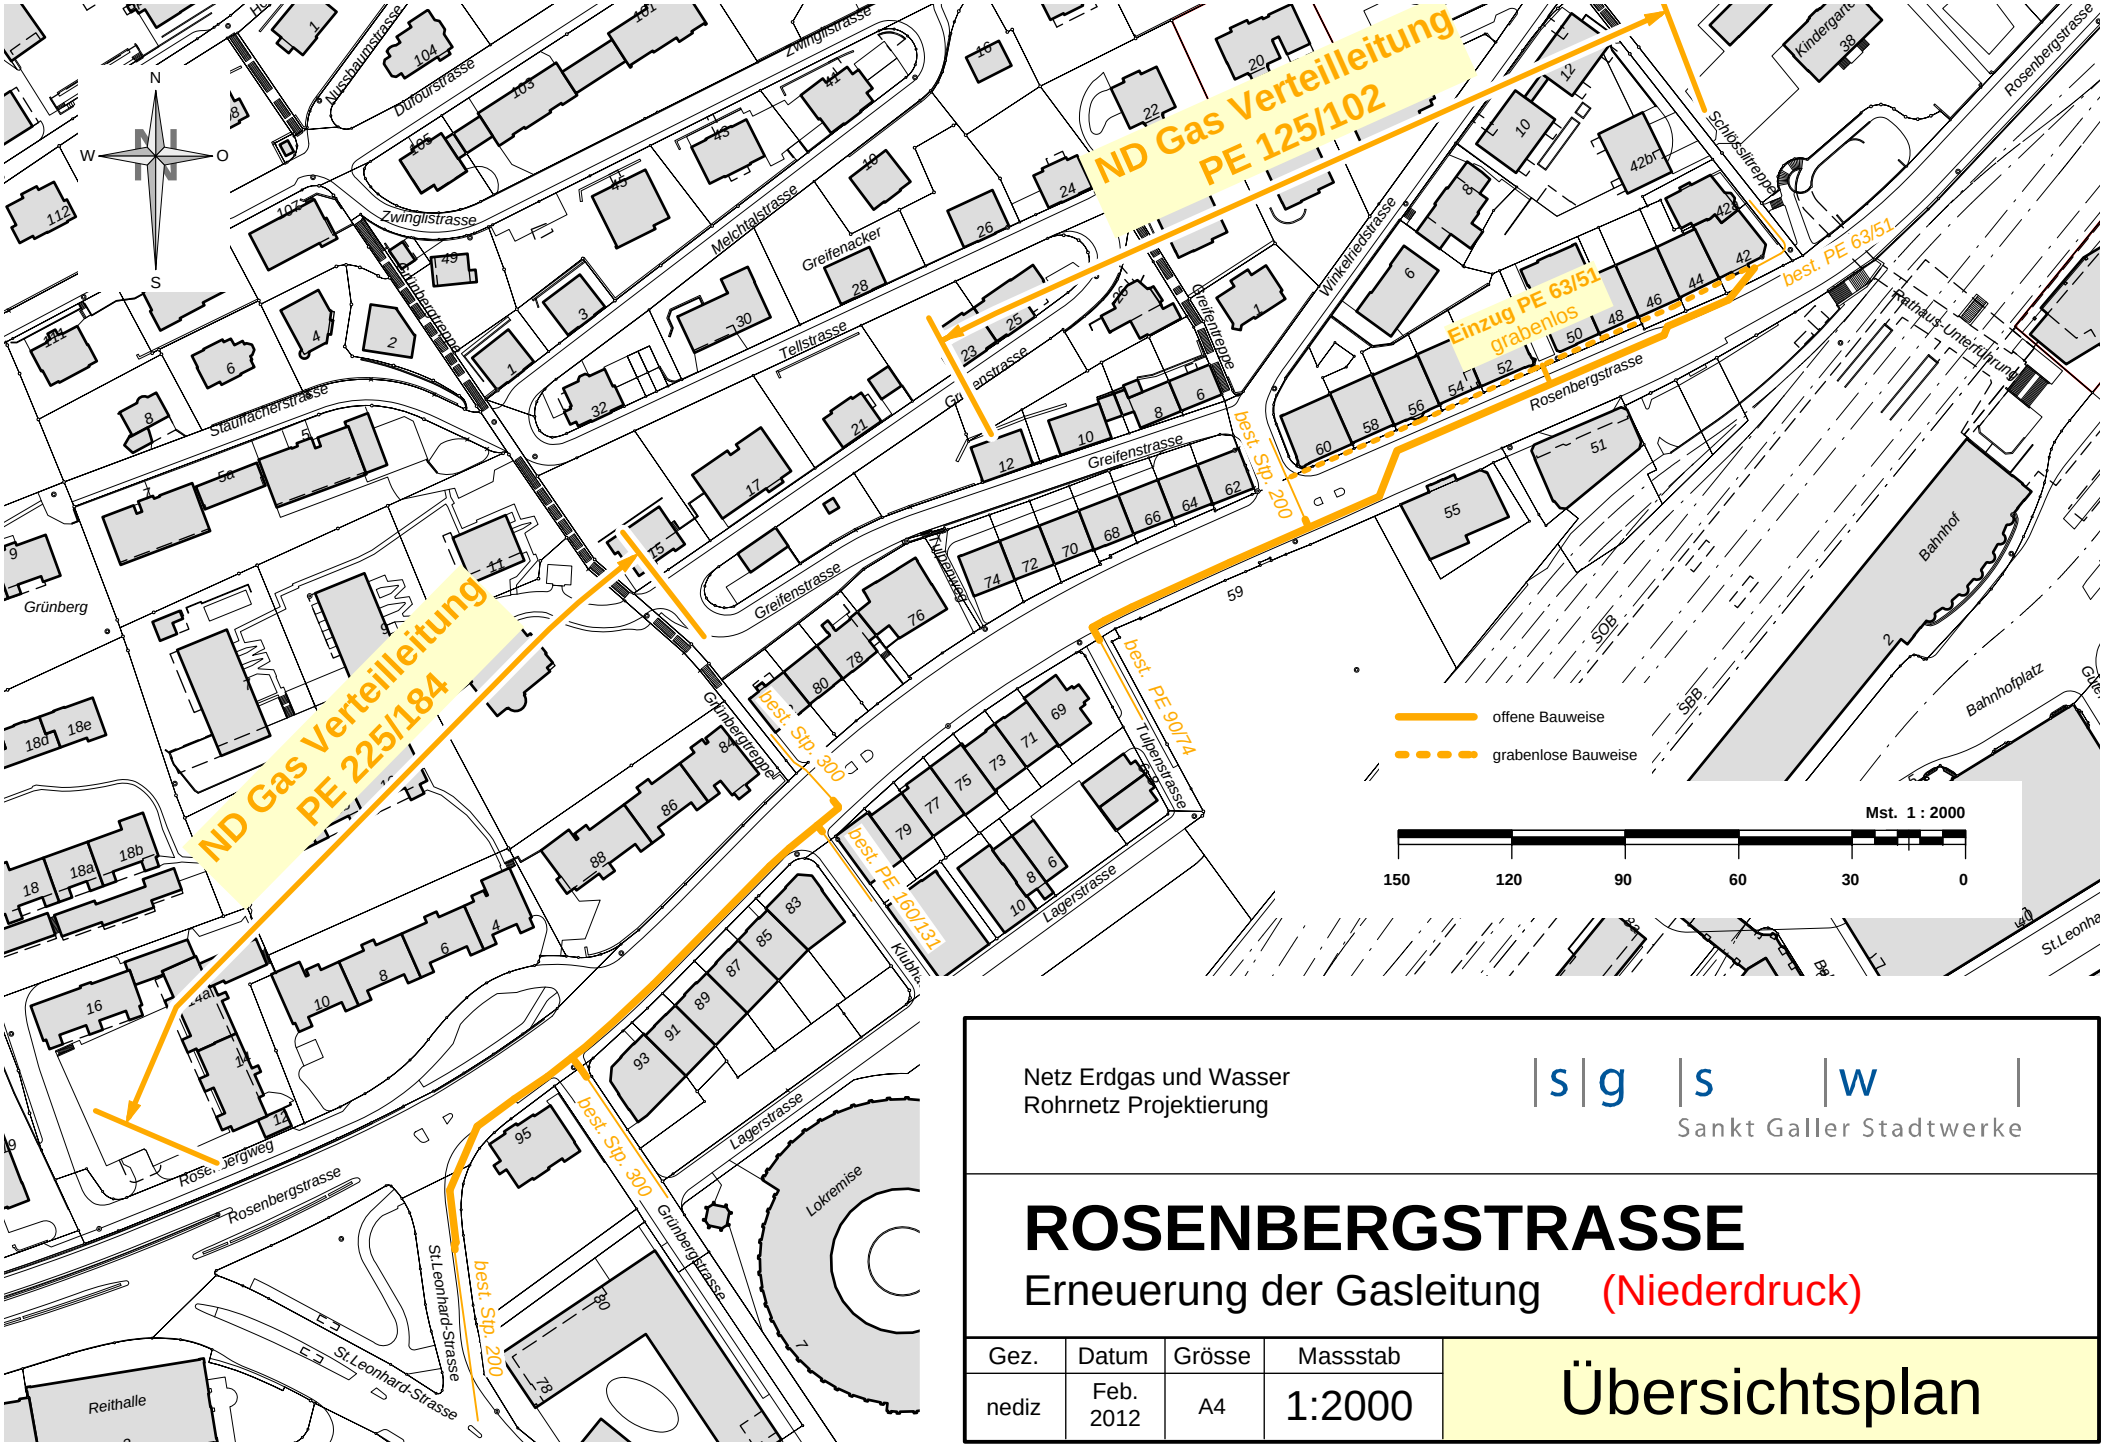

Netz Erdgas und Wasser
Rohrnetz Projektierung

sgsw
Sankt Galler Stadtwerke

ROSENBERGSTRASSE

Erneuerung der Gasleitung (Niederdruck)

Gez.	Datum	Grösse	Massstab	
nediz	Feb. 2012	A4	1:2000	Übersichtsplan