st.gallen

Stadt St.Gallen
Stadtgrün

Arbeitsstelle Nr.		Entw.	Gez./Rev.	Datum	Format	
Adresse			Sab	20.12.2022	A1	
Stephanshornpark						Änderungsindex
Orientierungsplan	1/1'000					
Projekt Nr.:	Plan Nr.: 011	VORPROJEKT				

N
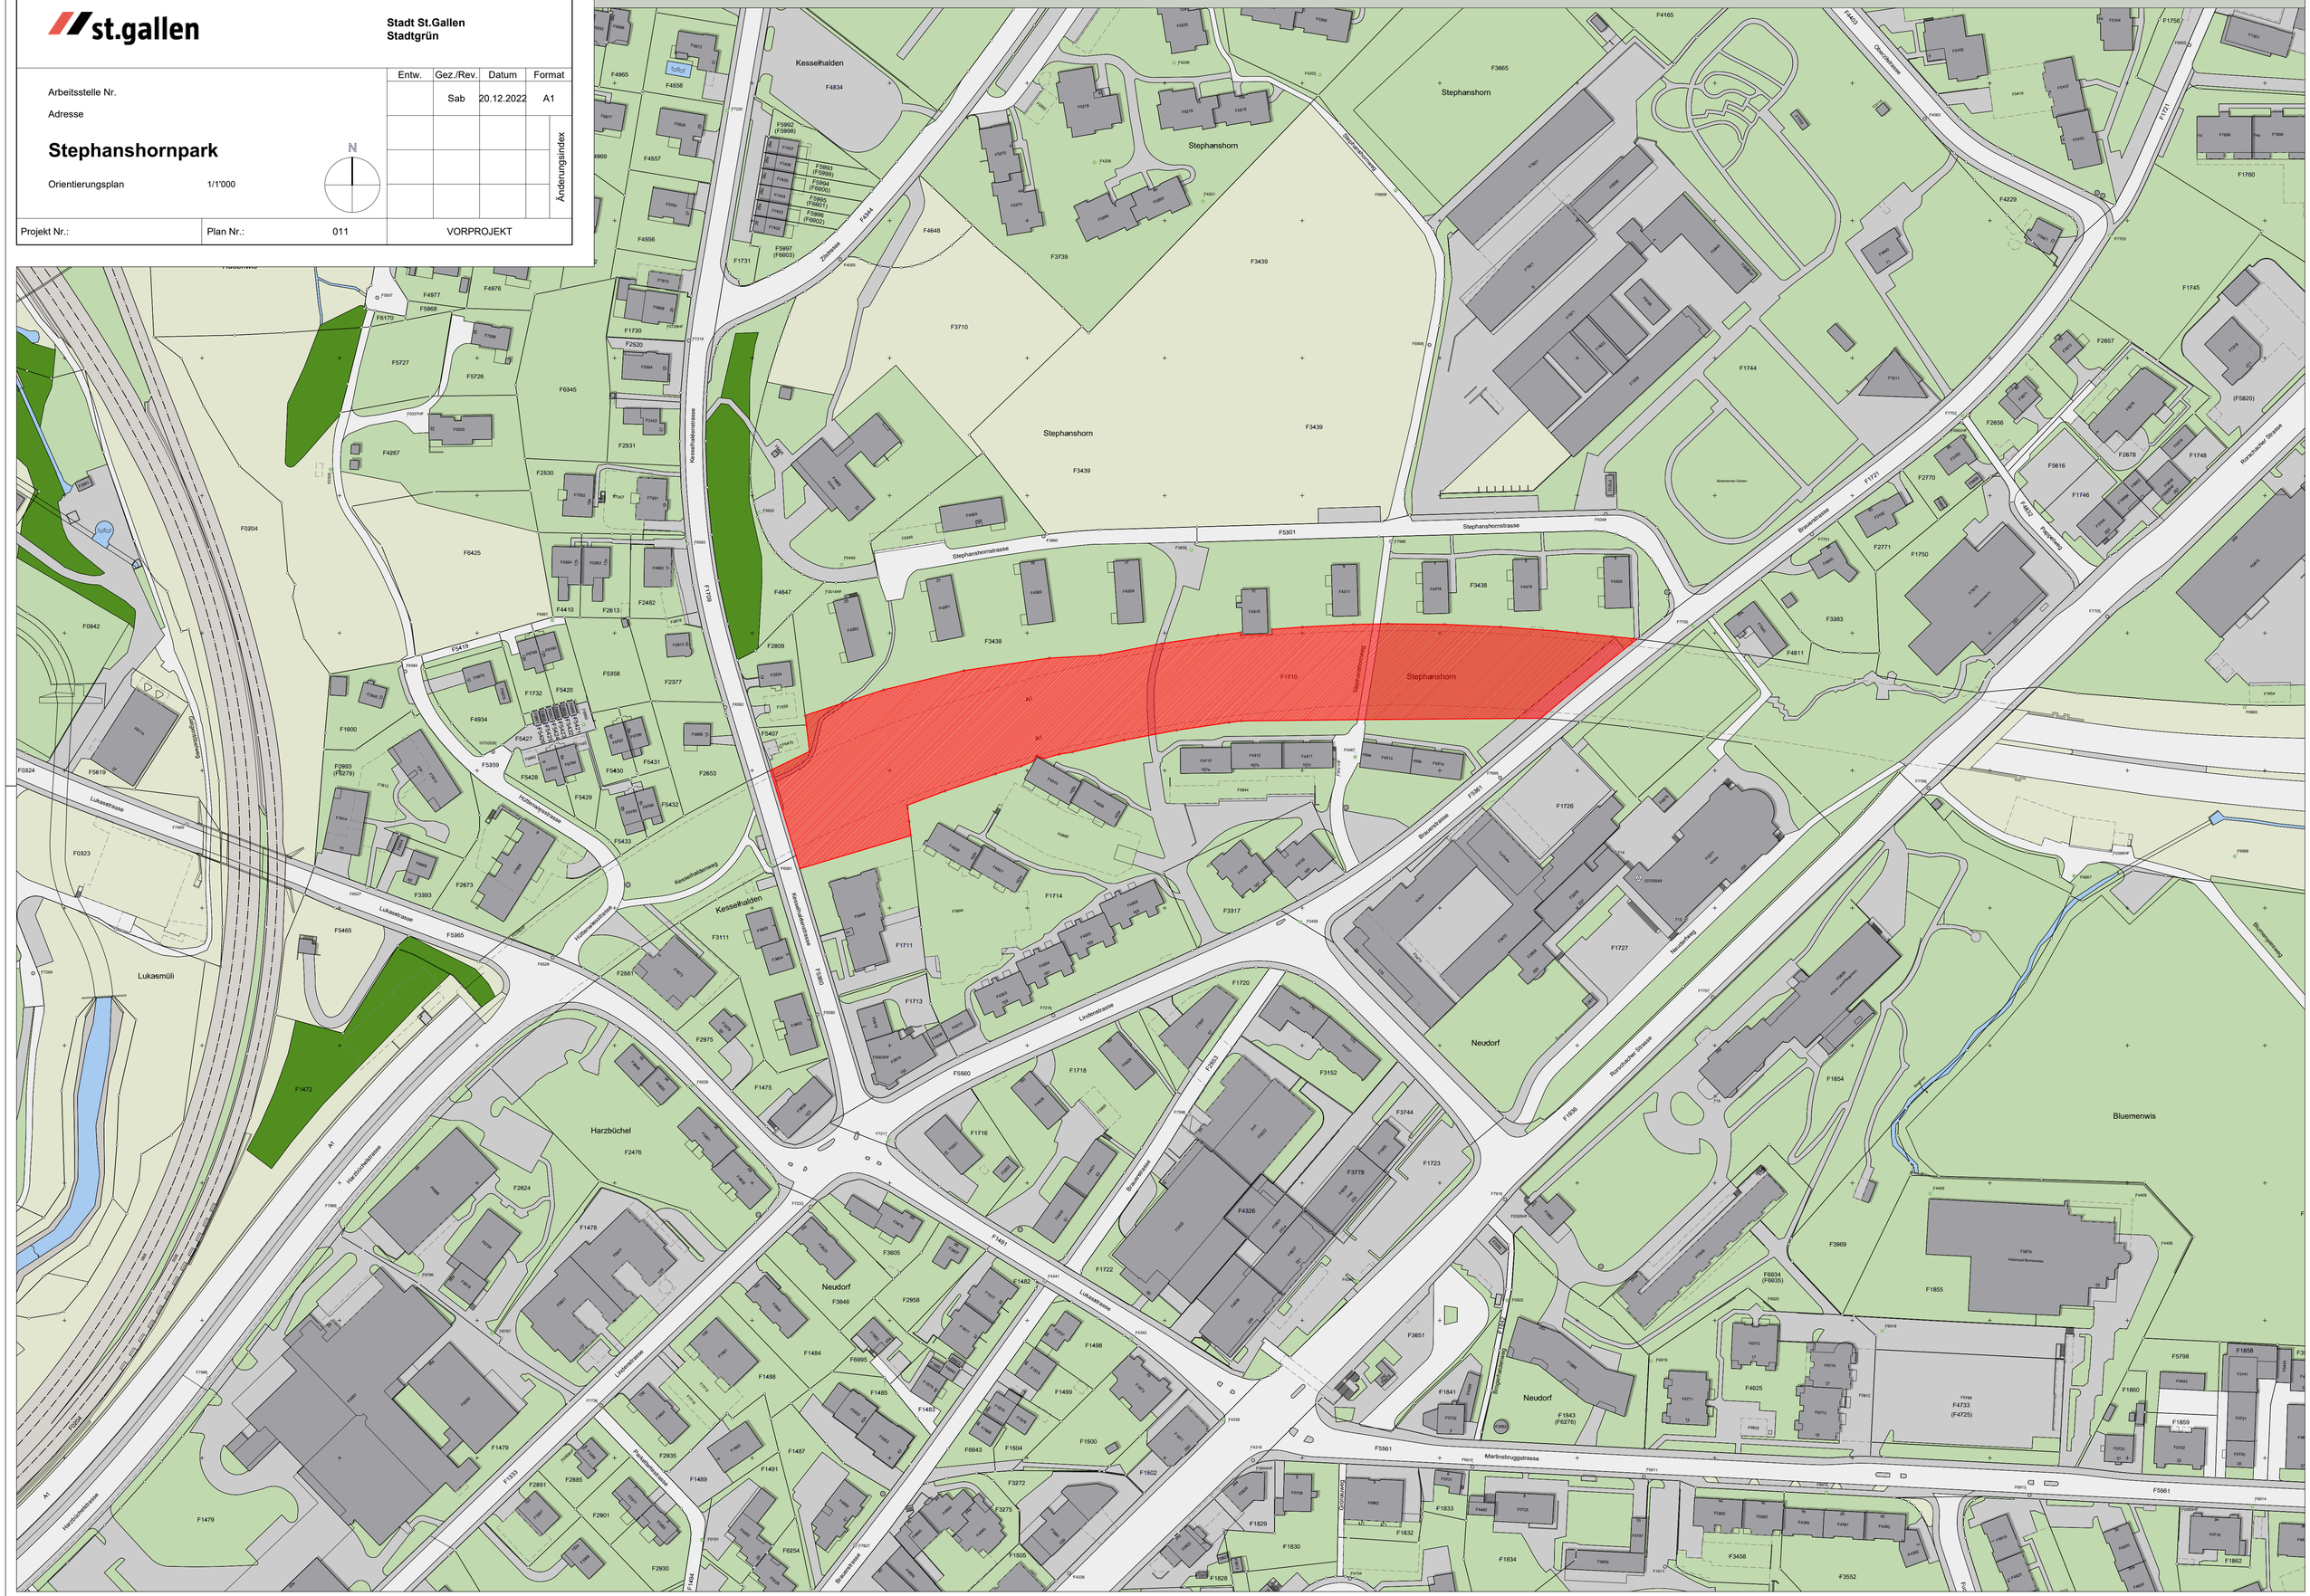
Grundriss Massstab 1/1'000