Stadt St.Gallen

Entsorgungsamt

Projektierung und Bau

Erschliessungskanäle Chrüzacker

Übersicht 1:1000
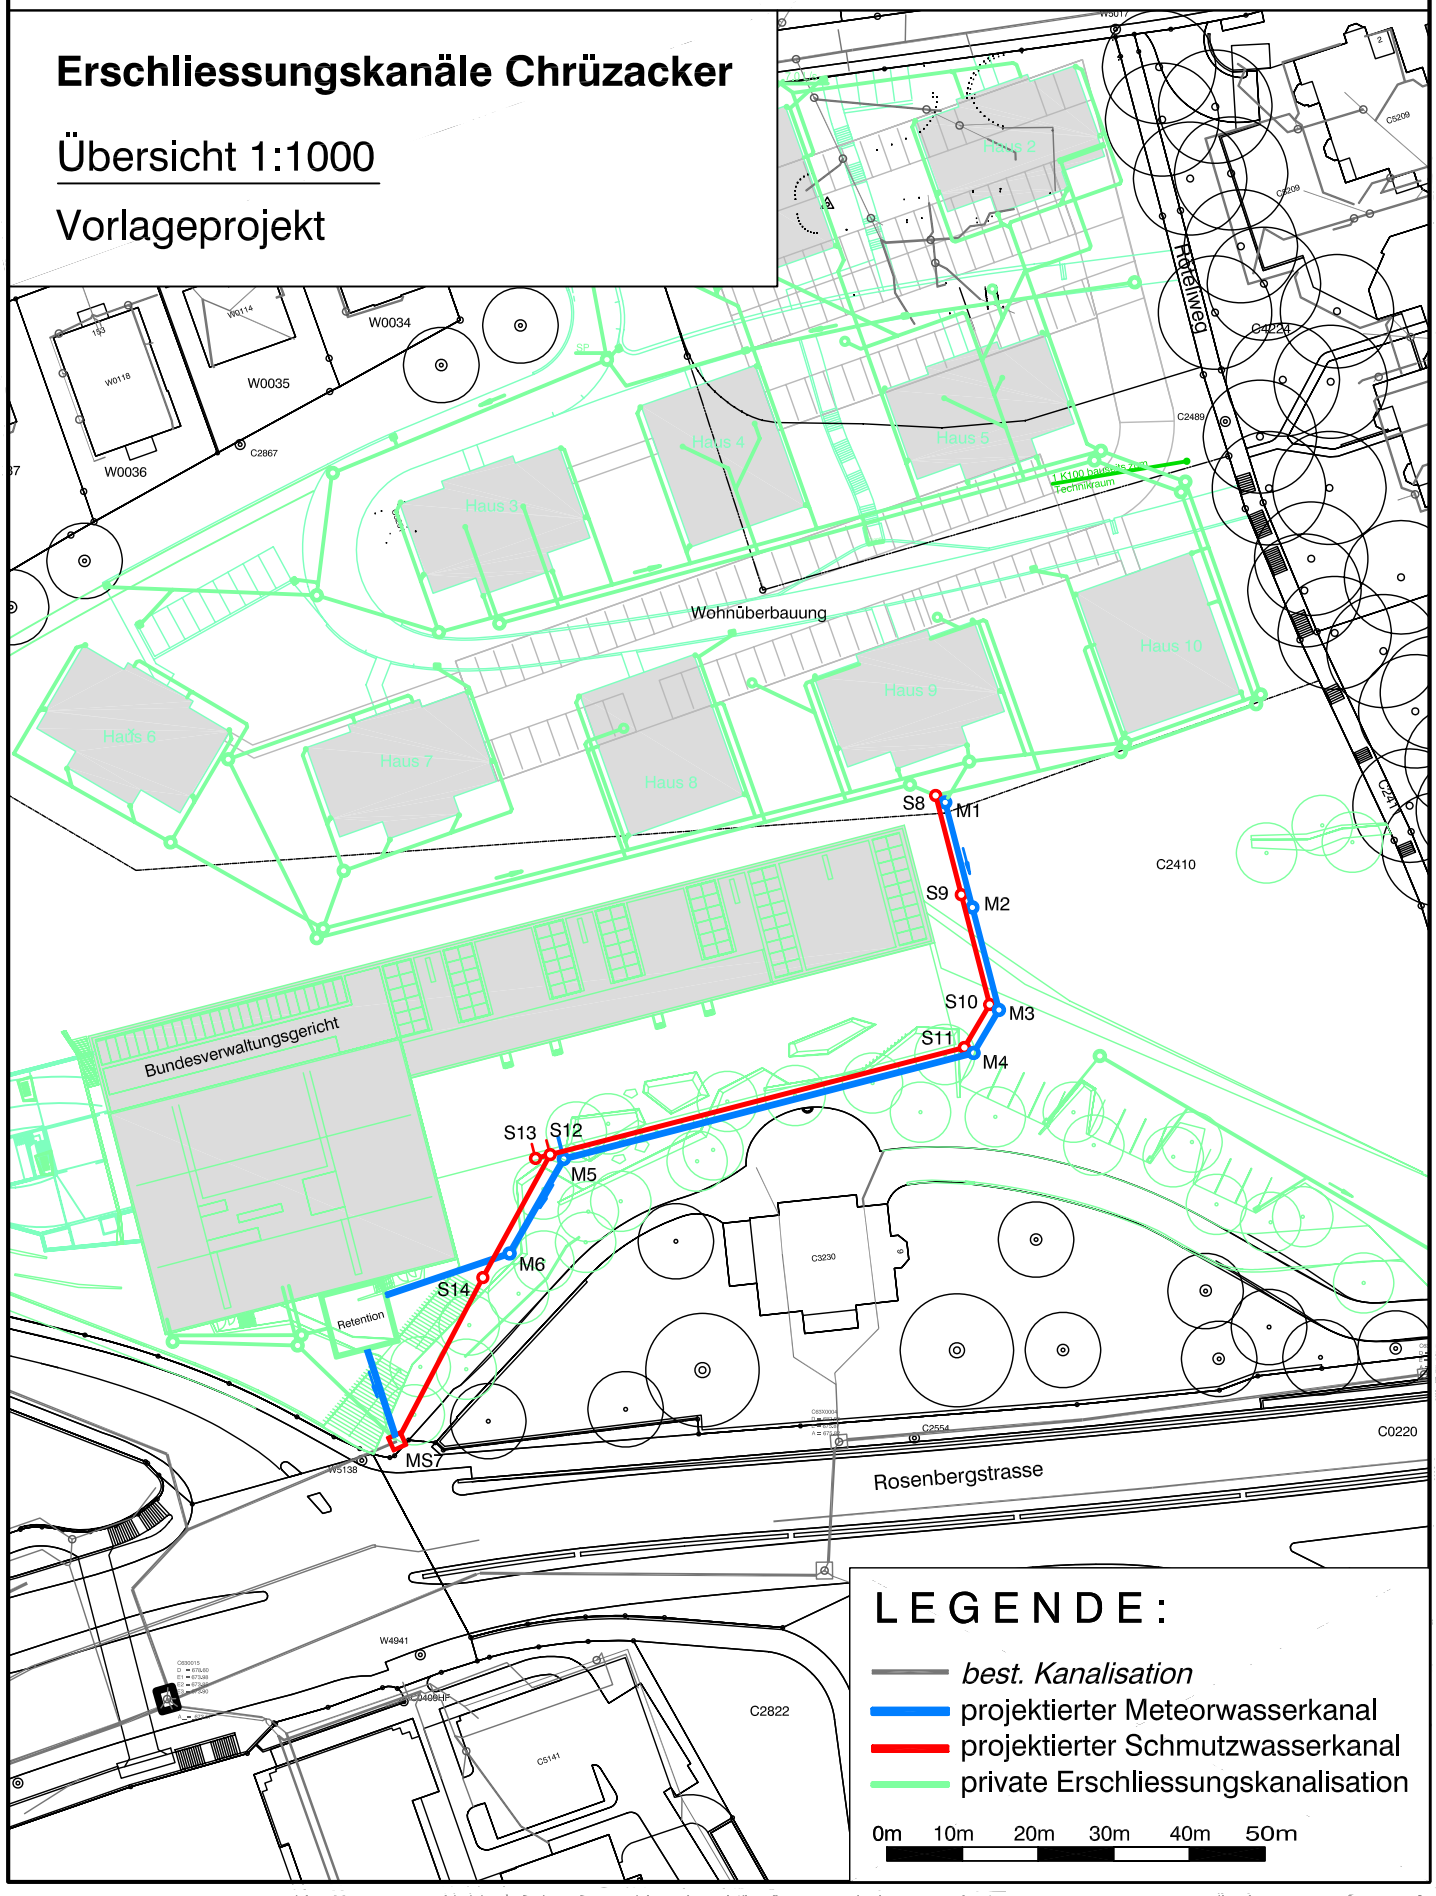
Vorlageprojekt