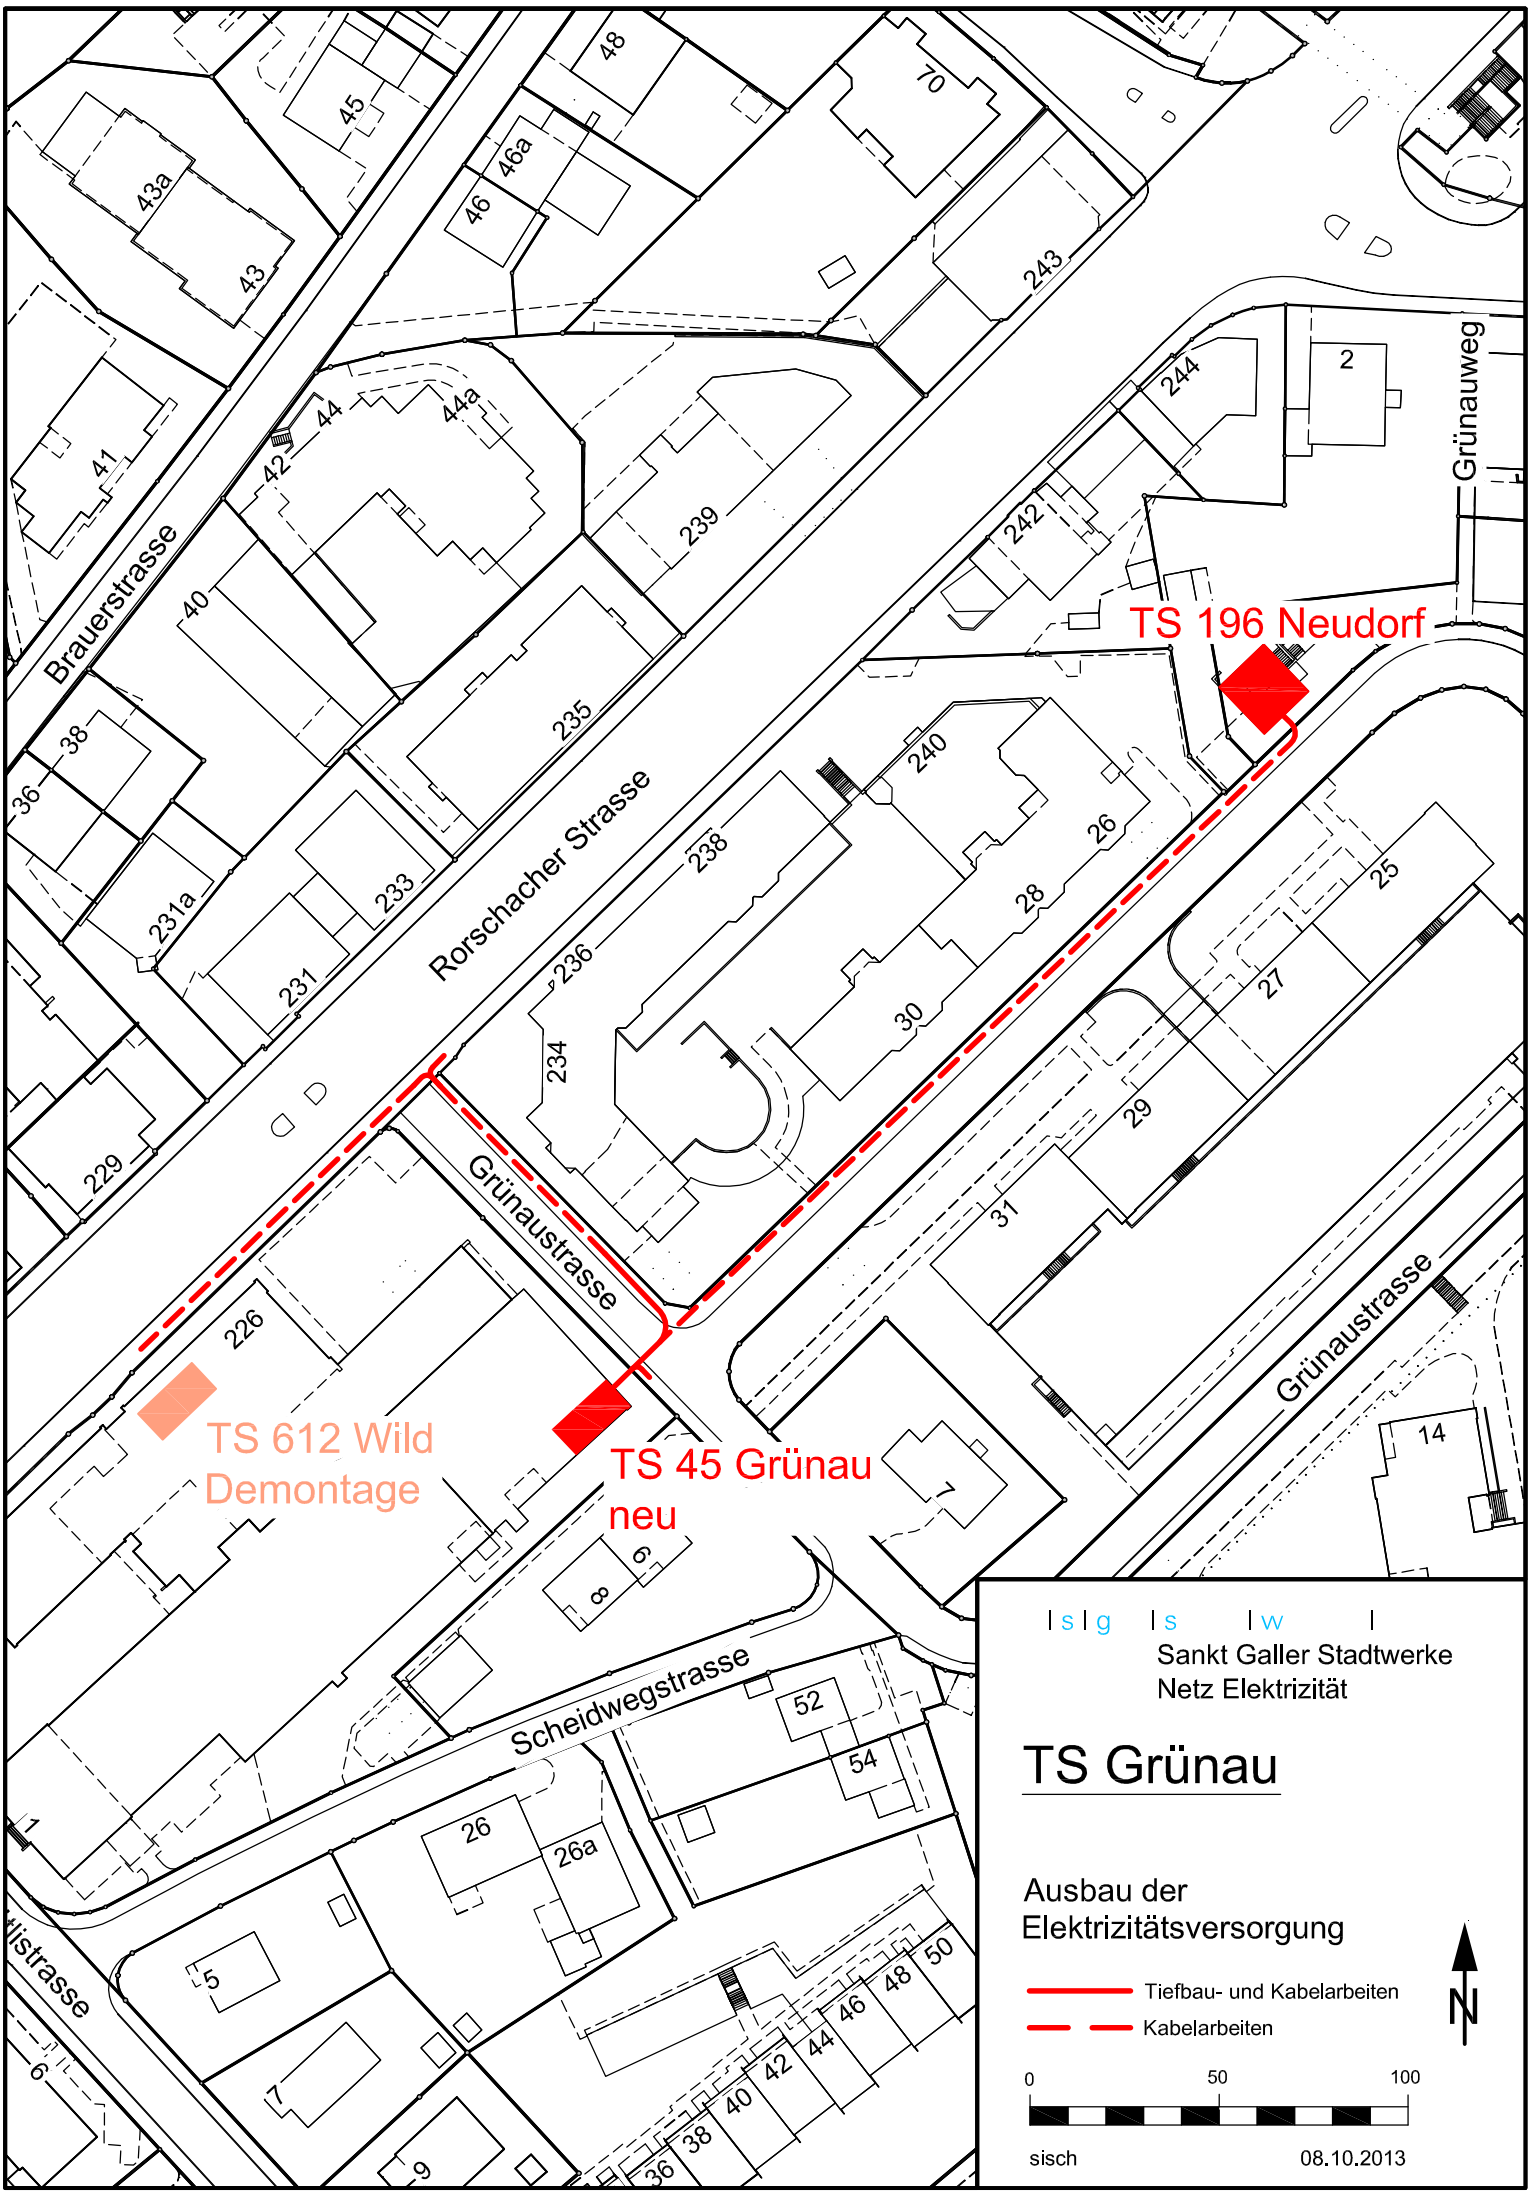
Brauerstrasse
Rorschacher Strasse
Grünauweg
Grünaustrasse
Scheidwegstrasse
TS 196 Neudorf
TS 612 Wild
Demontage
TS 45 Grünau
neu
Sankt Galler Stadtwerke
Netz Elektrizität
TS Grünau
Ausbau der
Elektrizitätsversorgung
Tiefbau- und Kabelarbeiten
Kabelarbeiten
0
50
100
sisch
08.10.2013