Kanton St. Gallen

st.gallen

Stadt St. Gallen

Burgweierbach / Ahornbach
Schönenwegen – Lerchenfeldstrasse

St. Gallen

Burgweierbach km 1.060 - km 1.650
Ahornbach km 0.000 - km 0.300

Situation 1:250
Burgweierbach / Ahornbach
Abschnitt Ahornstrasse bis Lerchenfeldstrasse
km 1.060 - km 1.440

Genehmigungsvermerke

Vom Stadtrat St. Gallen erlassen am .....

Öffentlich aufgelegt vom ..... bis .....

Tiefbauamt der Stadt St. Gallen — Der Stadtingenieur

.....

Vom Amt für Wasser und Energie des Kantons St.Gallen genehmigt am .....

Ausfertigung für	Projekt Nr.	Plan Nr.	Beilage Nr.
	2272	03	3

Stufe	Projektverfasser:	Entw.	Gez.	Gegr.	Datum
Vorprojekt	gr&lo	MPE/LH	LH	LH	22.12.2025
Auflageprojekt	Schwerter & Lorenz AG				
Ausführungsprojekt	Baumgartenweg und Partner				
Abschlussarbeiten	9000 St. Gallen, Rorschacher Str. 26	Datei: H:\2272\Z\2272-03 Situation 1_250.pdf			
	info@grundmeldet-lorenz.ch	Format: 80 x 189	a0	1:70	

Legende Situation

Geometersignaturen

- Gebäude
- Unterirdische Gebäude / Strassen / Wege
- geschützte Gehölzgruppen

Geländemodell

- Höhenlinien 0.50

Grundlagen bestehend

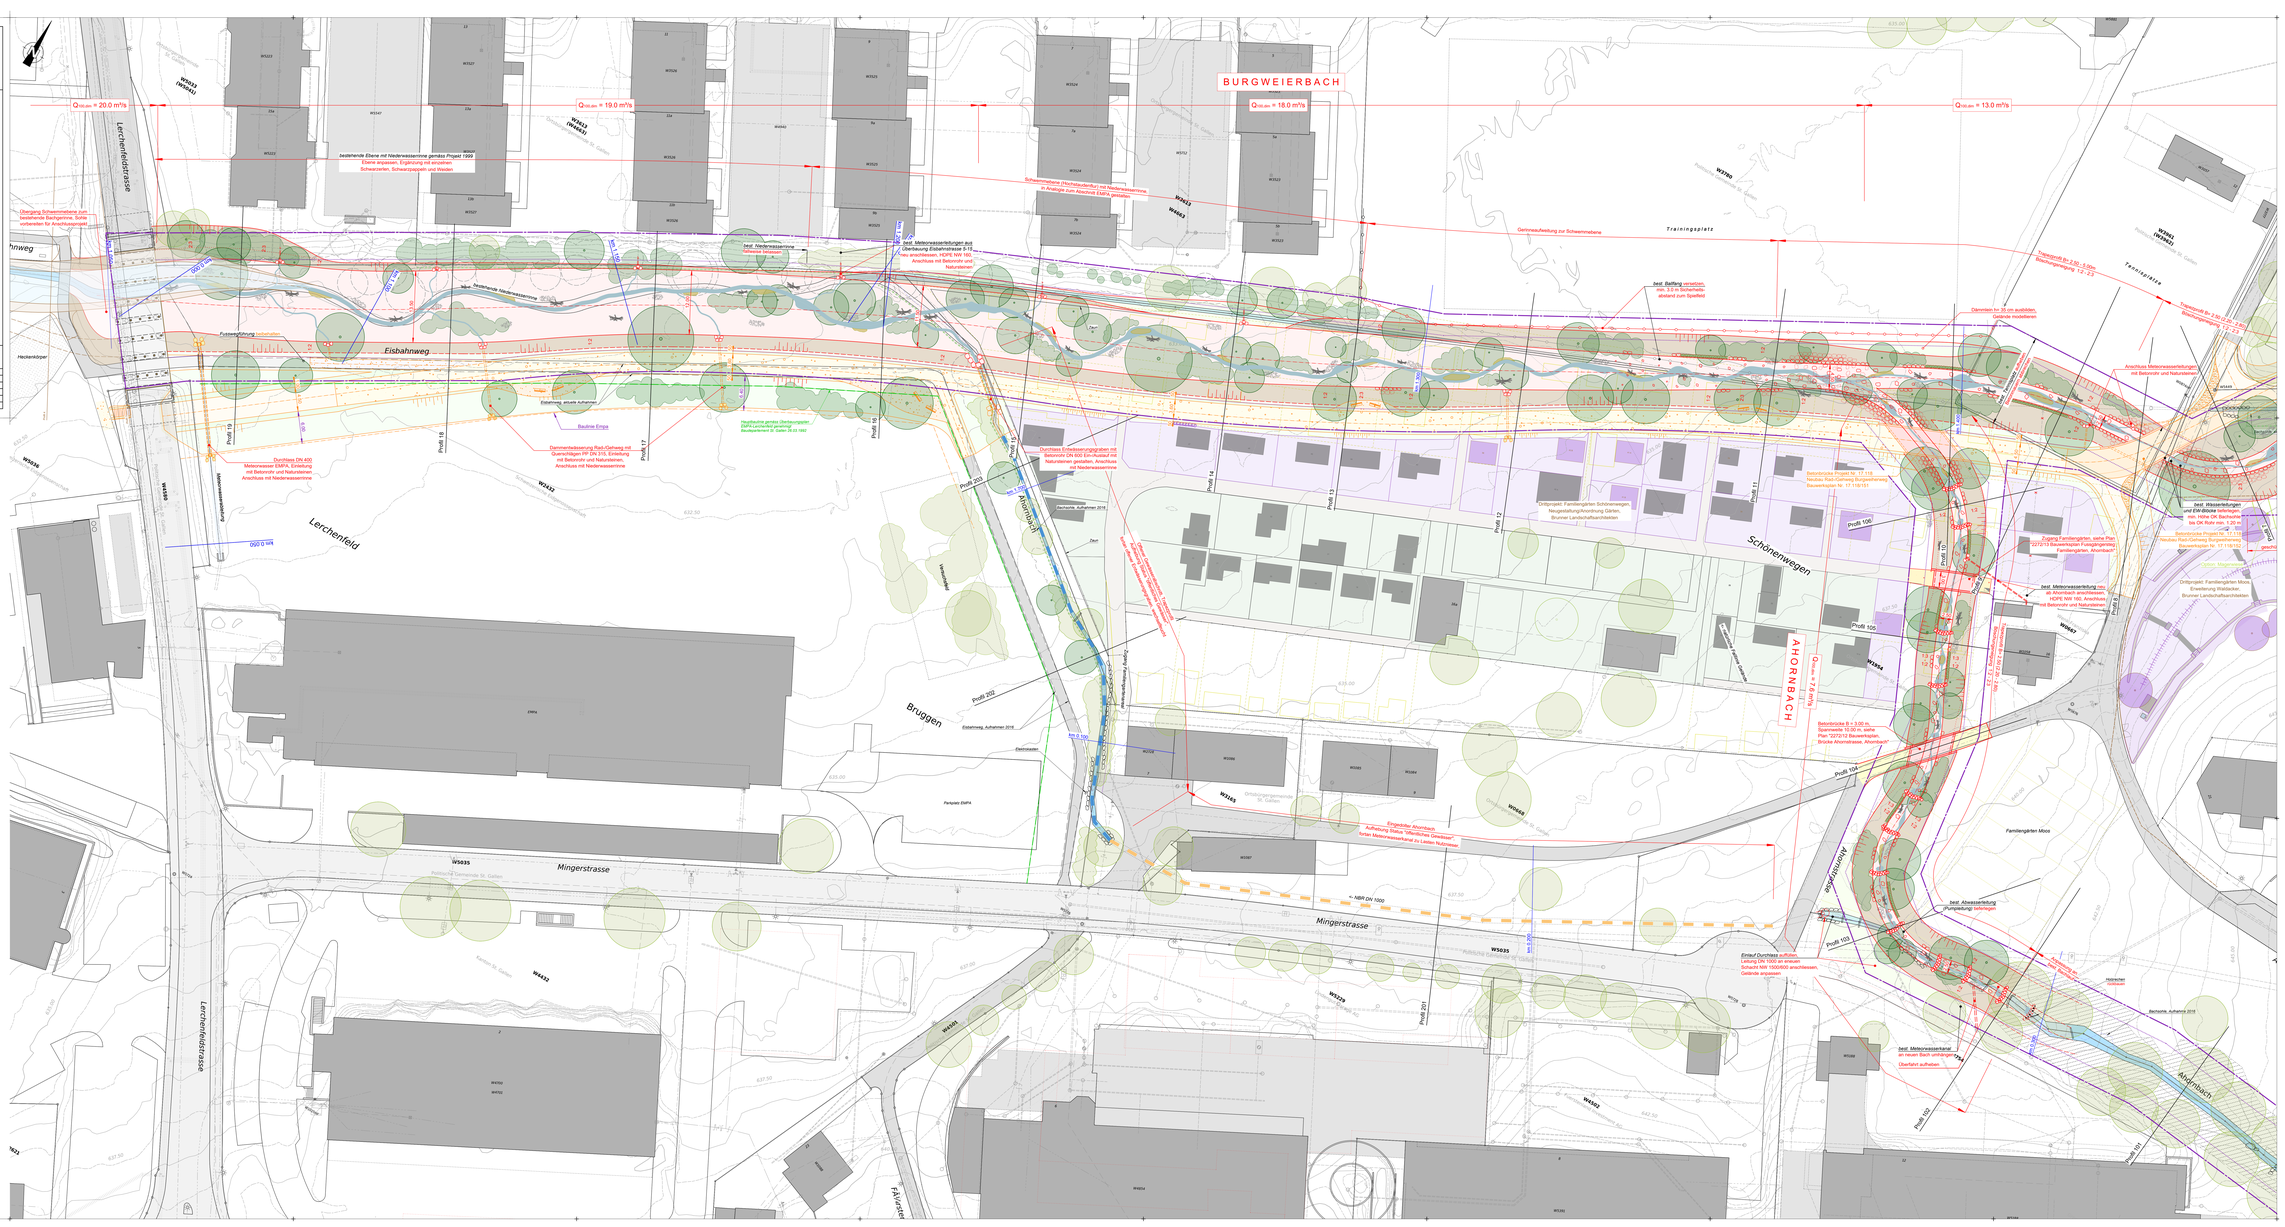
- offenes öffentliches Gewässer / bestehende Niederwasserrinne
- eingedoltes öffentliches Gewässer
- best. Bäume / Fällung Baum / Rodung Gehölzgruppe
- neue Bäume / neue Wildhecken

Werkleitungen bestehend

- best. Abwasserleitungen
- Gas
- Wasser
- Elektrizität
- Cablecom — Geometergrundlage
- Swisscom — Stand Dezember 2025

Projektsignaturen

- offenes Fliessgewässer / Aufweitung / Schwemmebene
- Niederwasserrinne
- Einschnittböschung
- Schüttung / Geländemodellierung
- Natursteinschwellen
- Uferdielene / Böschungsschutz
- Faschinen
- Kiesbett / Sandlinsen
- Totholzstruktur
- Lesesteinhaufen / Steinriegelbiotop
- Bepflanzungen
- Einfriedung
- Fuss-/Radweg, Chaussiert
- Fuss-/Radweg, Belagsflächen / Bankett — separates Projekt Nr. 17.118, TBA St. Gallen
- Gewässerraum
- technischer Zugang
- Anschlussprojekt: 22080 Burgweierbach / Aubach, Abschnitt Lerchenfeld - Aubach, Stand Mitwirkung 2021
- Drittprojekt: Familiengärten Moos und Schönenwegen, Brunner Landschaftsarchitekten


BURGWEIERBACH
Q100,dim = 20.0 m³/s
Q100,dim = 19.0 m³/s
Q100,dim = 18.0 m³/s
Q100,dim = 13.0 m³/s
Lerchenfeldstrasse
Eisbahnweg
Lerchenfeld
Schönenwegen
Bruggen
Mingerstrasse
AHORNBACH
Ahornstrasse
Trainingsplatz
Familiengärten Moos
Allenbach
bestehende Ebene mit Niederwasserrinne gemäss Projekt 1999
Ebene anpassen, Ergänzung mit einzelnen Schwarzerlen, Schwarzpappeln und Weiden
Durchlass DN 400 Meteorwasser EMPA, Einleitung mit Betonrohr und Natursteinen Anschluss mit Niederwasserrinne
Dammentfestigung Rad-/Gehweg mit Querschlitzen PP DN 315, Einleitung mit Betonrohr und Natursteinen, Anschluss mit Niederwasserrinne
Durchlass Entwässerungsgraben mit Betonrohr und Einleitung mit Natursteinen gem. Projekt, Anschluss mit Niederwasserrinne
Schwemmebene (Hochwasserfall) mit Niederwasserrinne, in Analogie zum Anschluss Eisbahnweg gestalten
Gerinneaufweitung zur Schwemmebene
best. Meteorwasserleitungen aus Überlauf Eisbahnstrasse Ø 315 neu anschliessen, HDPE NW 160, Anschluss mit Betonrohr und Natursteinen
best. Niederwasserrinne Naturstein
best. Ballfang versetzen, min. 0.5 m Sicherheitsabstand zum Spielfeld
Durchlass DN 600 Meteorwasser EMPA, Einleitung mit Betonrohr und Natursteinen Anschluss mit Niederwasserrinne
Einlaufschacht, aktuelle Aufnahme
Bauline Einpa
Hecken/Hochstamm Obstbäume gemäss Ökologischem Ausgleichskonzept St. Gallen 25.03.1992
Böschung Aufnahmen 2018
Zaun
Elektrisch
Elektrisch
Elektrisch