Option: Magerwiese
(in Absprache mit OBG)

Schnitt 1
639.00
639.75
639.40
639.75

Schnitt 2
638.30
639.35
639.85
640.75
638.80
639.00

Schnitt 3
639.80
639.35
640.60
640.95
641.45

Schnitt 4
640.00
640.50
641.35
642.10
641.40
641.00
642.00

640.85
641.35
641.85
641.75
642.50

1 ca. 50 m²
2 ca. 50 m²
3 ca. 45 m²
4 ca. 50 m²
5 ca. 50 m²
6 ca. 55 m²
7 ca. 50 m²
8 ca. 50 m²
9 ca. 50 m²
10 ca. 50 m²

3%
1.50
1.50
10.00
3.50

Böschung 2:3

Zaun
Zaun

Gerätehaus/Unterstand,
Strom und Wasser

Zugang PW/Unterhalt
Demontage Elemente Zaun

Tor

637
638
639
639.5
639.75
640
640.5
641
641.50
642
642.50
643
643.50
644

49
48
35
W0667
W1058 16
W5676
21
W6049

N

Legende


- Weg, chaussiert
- Gartenparzelle (mit Nutzfläche)
- Gartenweg
- Steinkorbmauer
- Blockstufen (LxBxH: 1.0 m x 0.30 m x 0.16 m)
- Gartenbox
- Gerätehaus / Unterstand, gemeinschaftliche Nutzung
- Brunnen bzw. Wasserentnahmestelle
- Laubbaum, neu
- Wildsträucher, neu
- evtl. Wasser- / Stromanschluss

Ortsbürgergemeinde St.Gallen, Gallusstrasse 14, 9001 St.Gallen
Familiengarten Moos, 9014 St.Gallen


Erweiterung Waldacker
Vorprojekt

Situation M 1: 200


Brunner Landschaftsarchitekten GmbH BSLA, St.Gallen
Plan-Nr.: 18.09-23.1 Format: A3 Gez.: MBi Datum: 03.06.2025

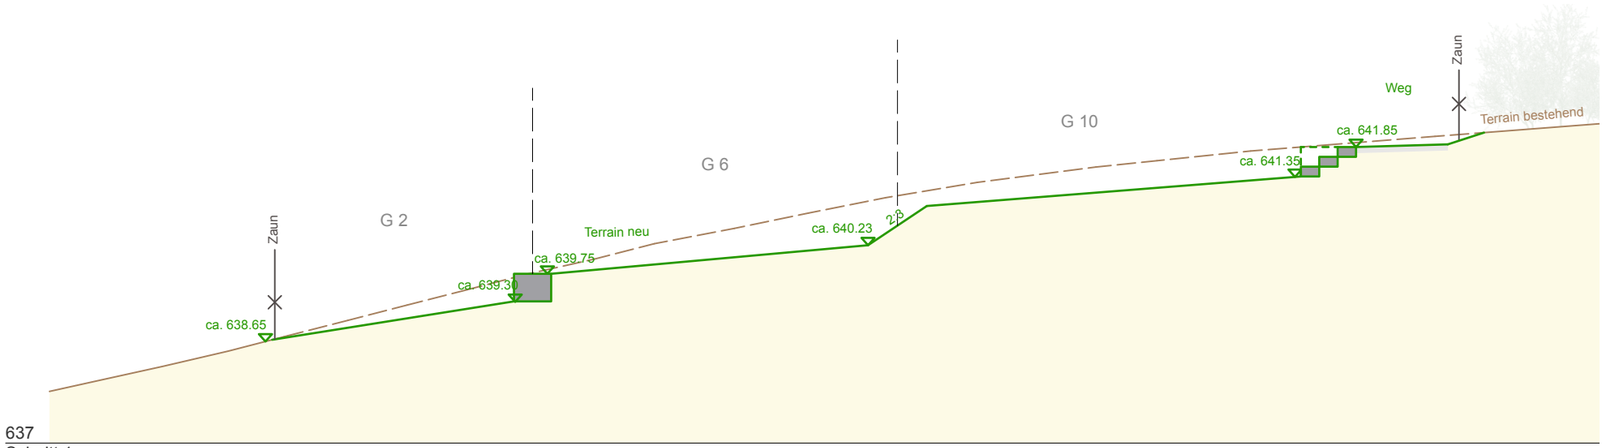


637
Schnitt 1

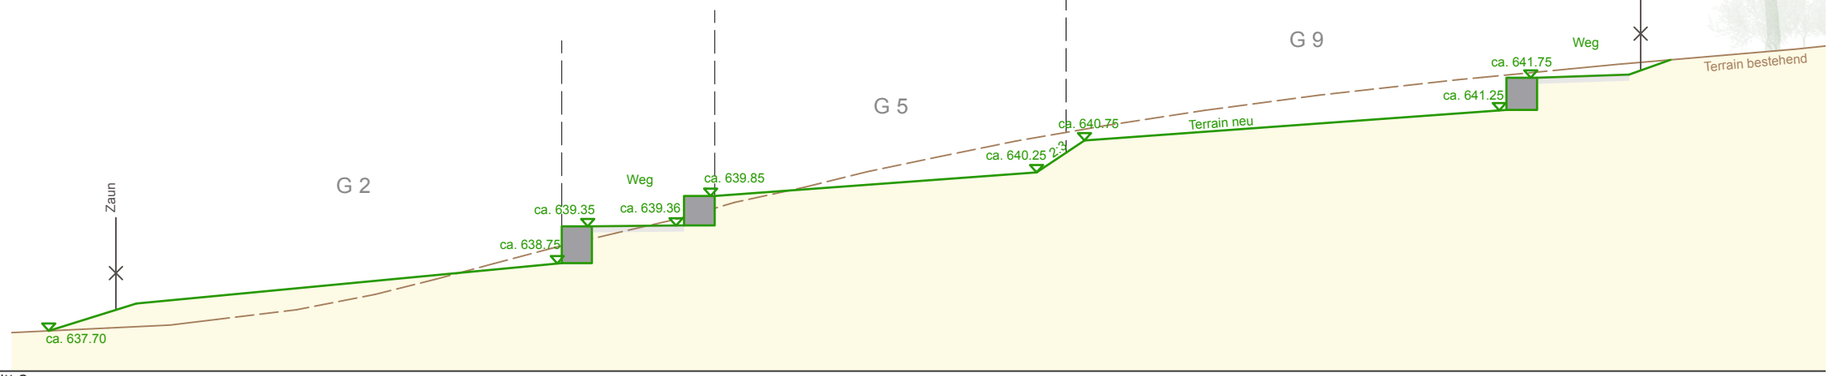

637
Schnitt 2

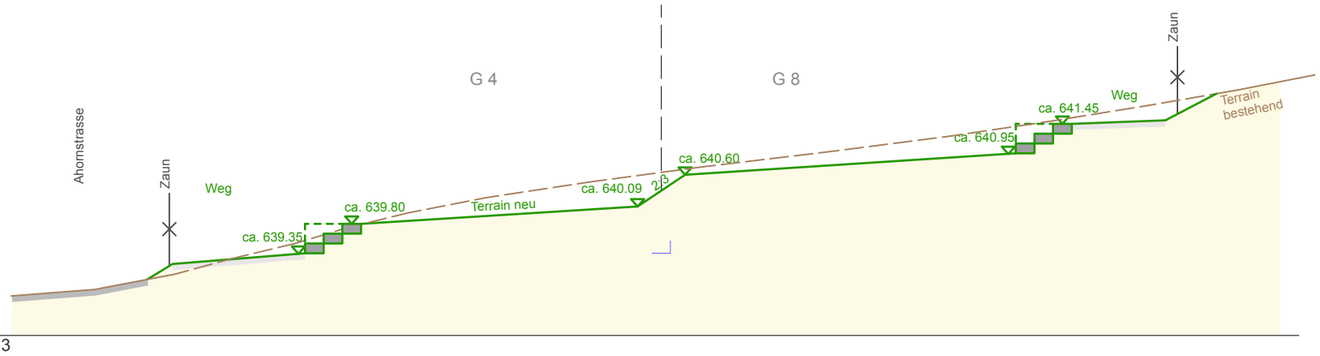

638
Schnitt 3

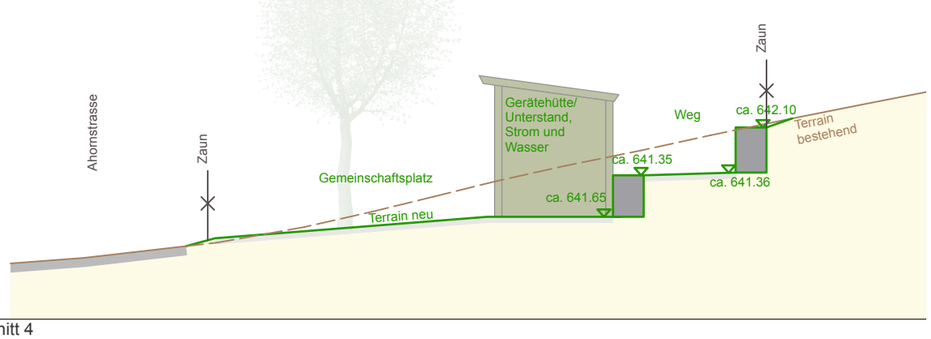

639
Schnitt 4


Beispielbild: Gartenbox
ca. L 135 x B 80 x H 50 cm


Beispielbild: Mauern


Beispielbild: Terrassierung / Treppenzugang

Ortsbürgergemeinde St.Gallen, Gallusstrasse 14, 9001 St.Gallen
Familiengarten Moos, 9014 St.Gallen

Erweiterung Waldacker
Vorprojekt

Schnitte M 1: 100

Brunner Landschaftsarchitekten GmbH BSLA, St.Gallen
Plan-Nr.: 18.09-23.2 Format: A3 Gez.: MBi Datum: 03.06.2025