


Polysportives Zentrum Ostschweiz

Grundriss Erdgeschoss

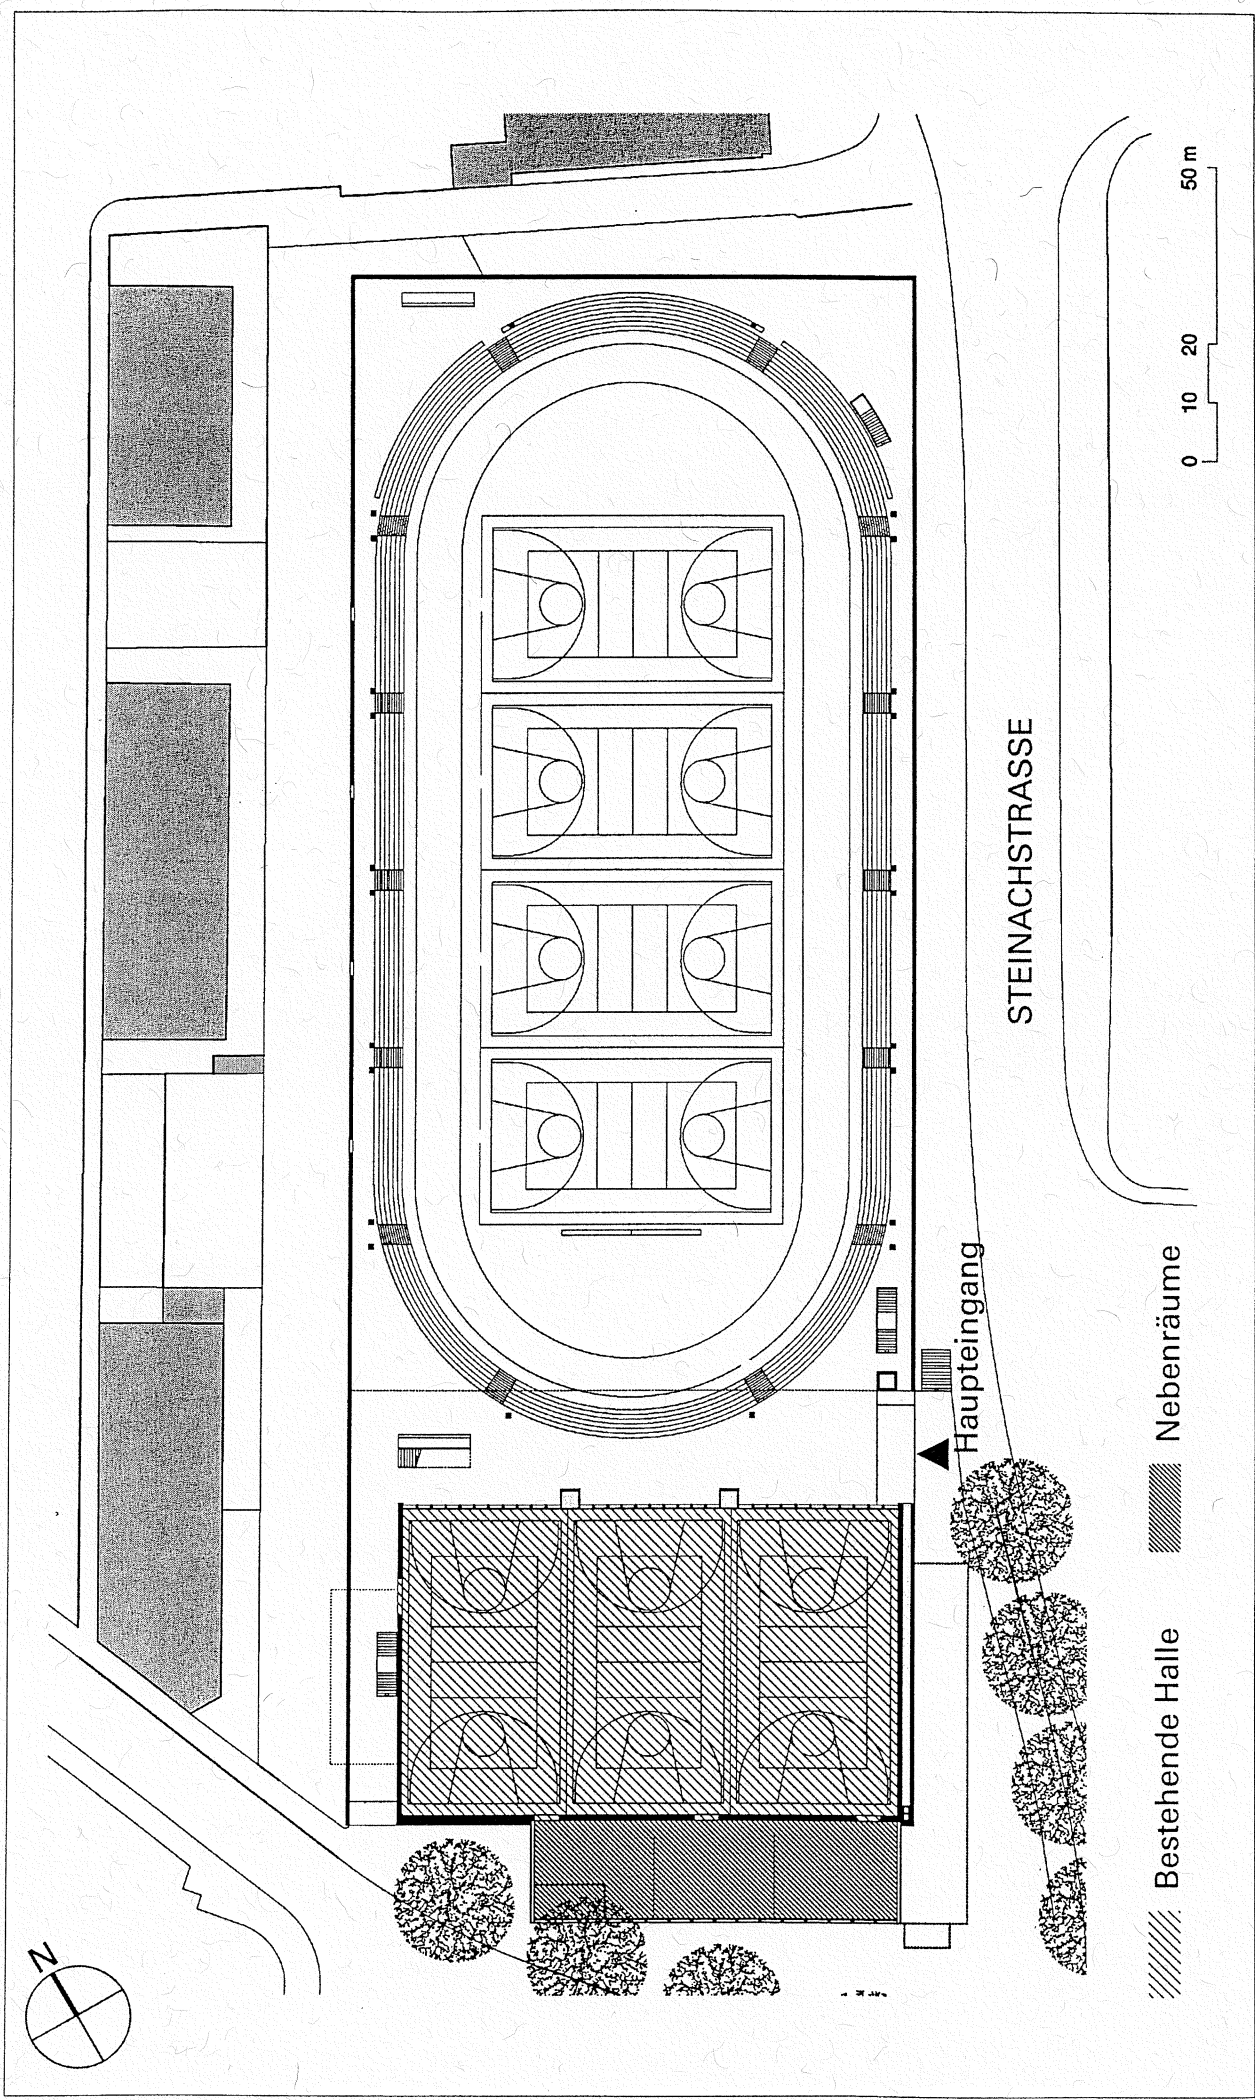

Bestehende Halle Nebenräume