Instandstellung und Neugestaltung

Metallstrasse, Gerbestrasse bis Stahlstrasse
Feldbachstrasse, Gerbestrasse bis Stahlstrasse
Andreasstrasse, Metallstrasse bis Feldbachstrasse

st.gallen
Tiefbauamt

Übersichtsplan 1:1'500

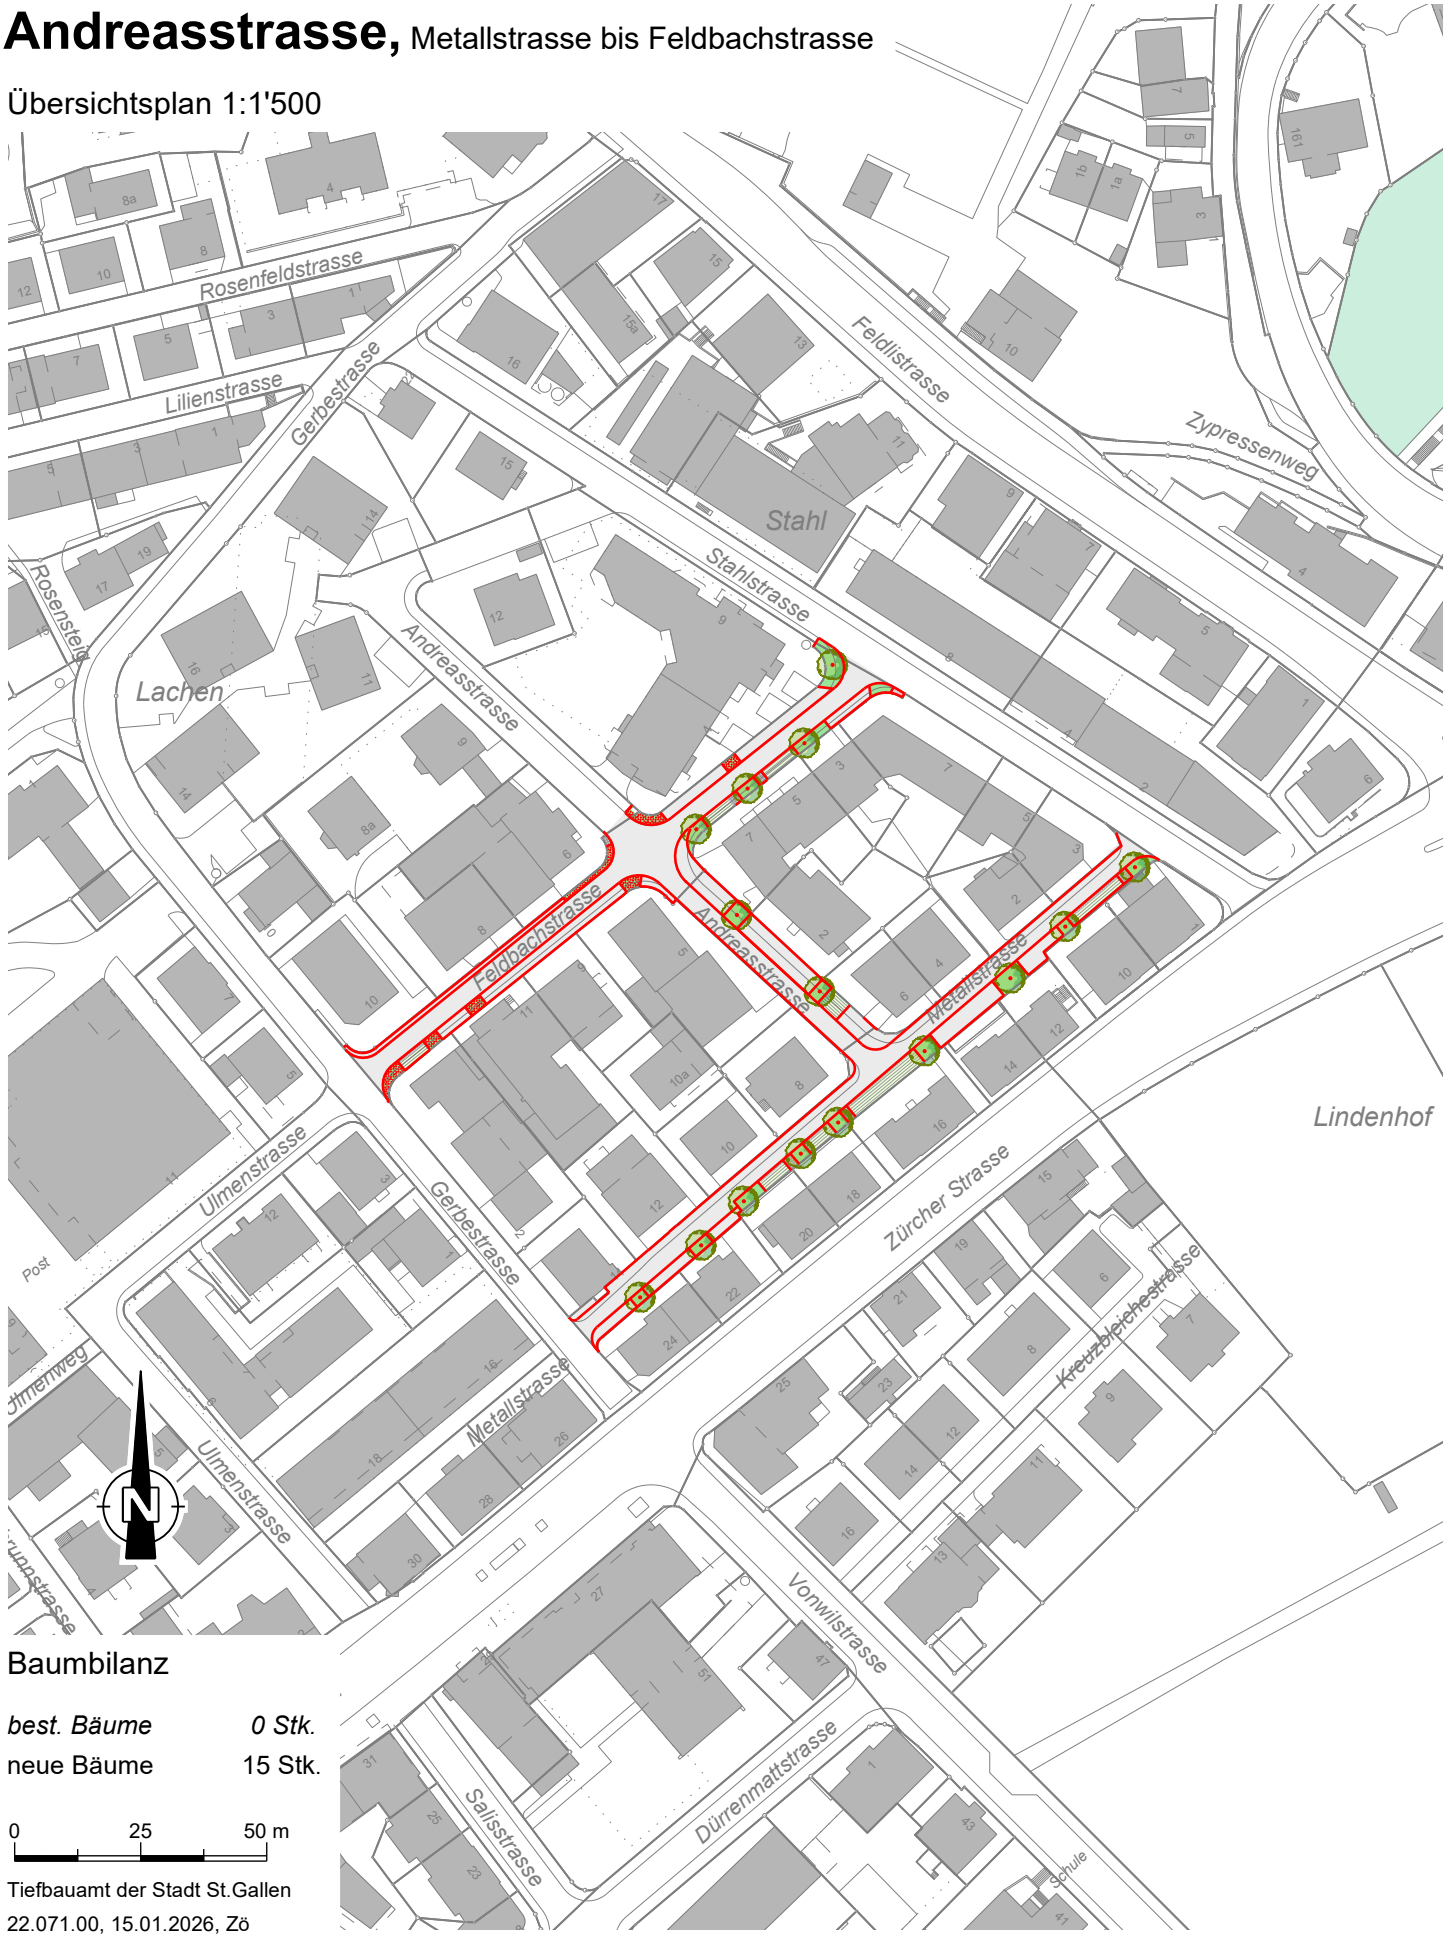

Baumbilanz

best. Bäume	*0 Stk.*
neue Bäume	15 Stk.

0 25 50 m

Tiefbauamt der Stadt St.Gallen
22.071.00, 15.01.2026, Zö

Instandstellung und Neugestaltung

Metallstrasse, Gerbestrasse bis Stahlstrasse
Feldbachstrasse, Gerbestrasse bis Stahlstrasse
Andreasstrasse, Metallstrasse bis Feldbachstrasse

st.gallen
Tiefbauamt

Übersichtsplan 1:1'500

Baumbilanz

best. Bäume	*0 Stk.*
neue Bäume	15 Stk.

0 25 50 m

Tiefbauamt der Stadt St.Gallen
22.071.01, 15.01.2026, Zö