



Legende Nutzungszonen

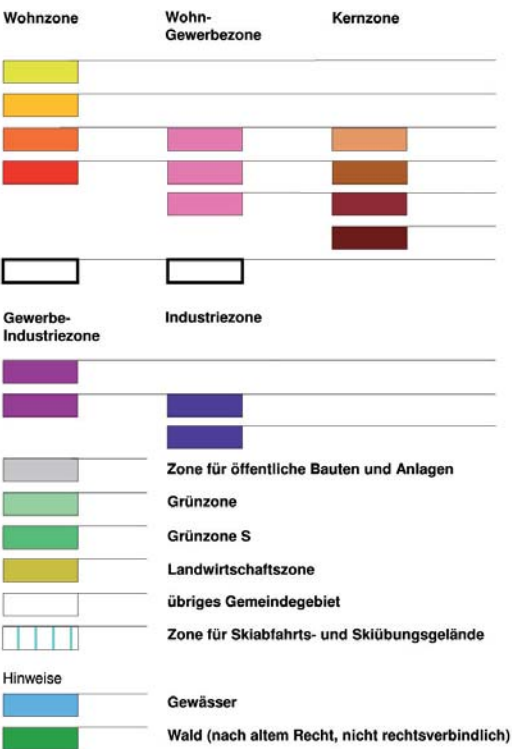

Handexemplar:
Rechtsverbindlich ist der Zonenplan 1:5000

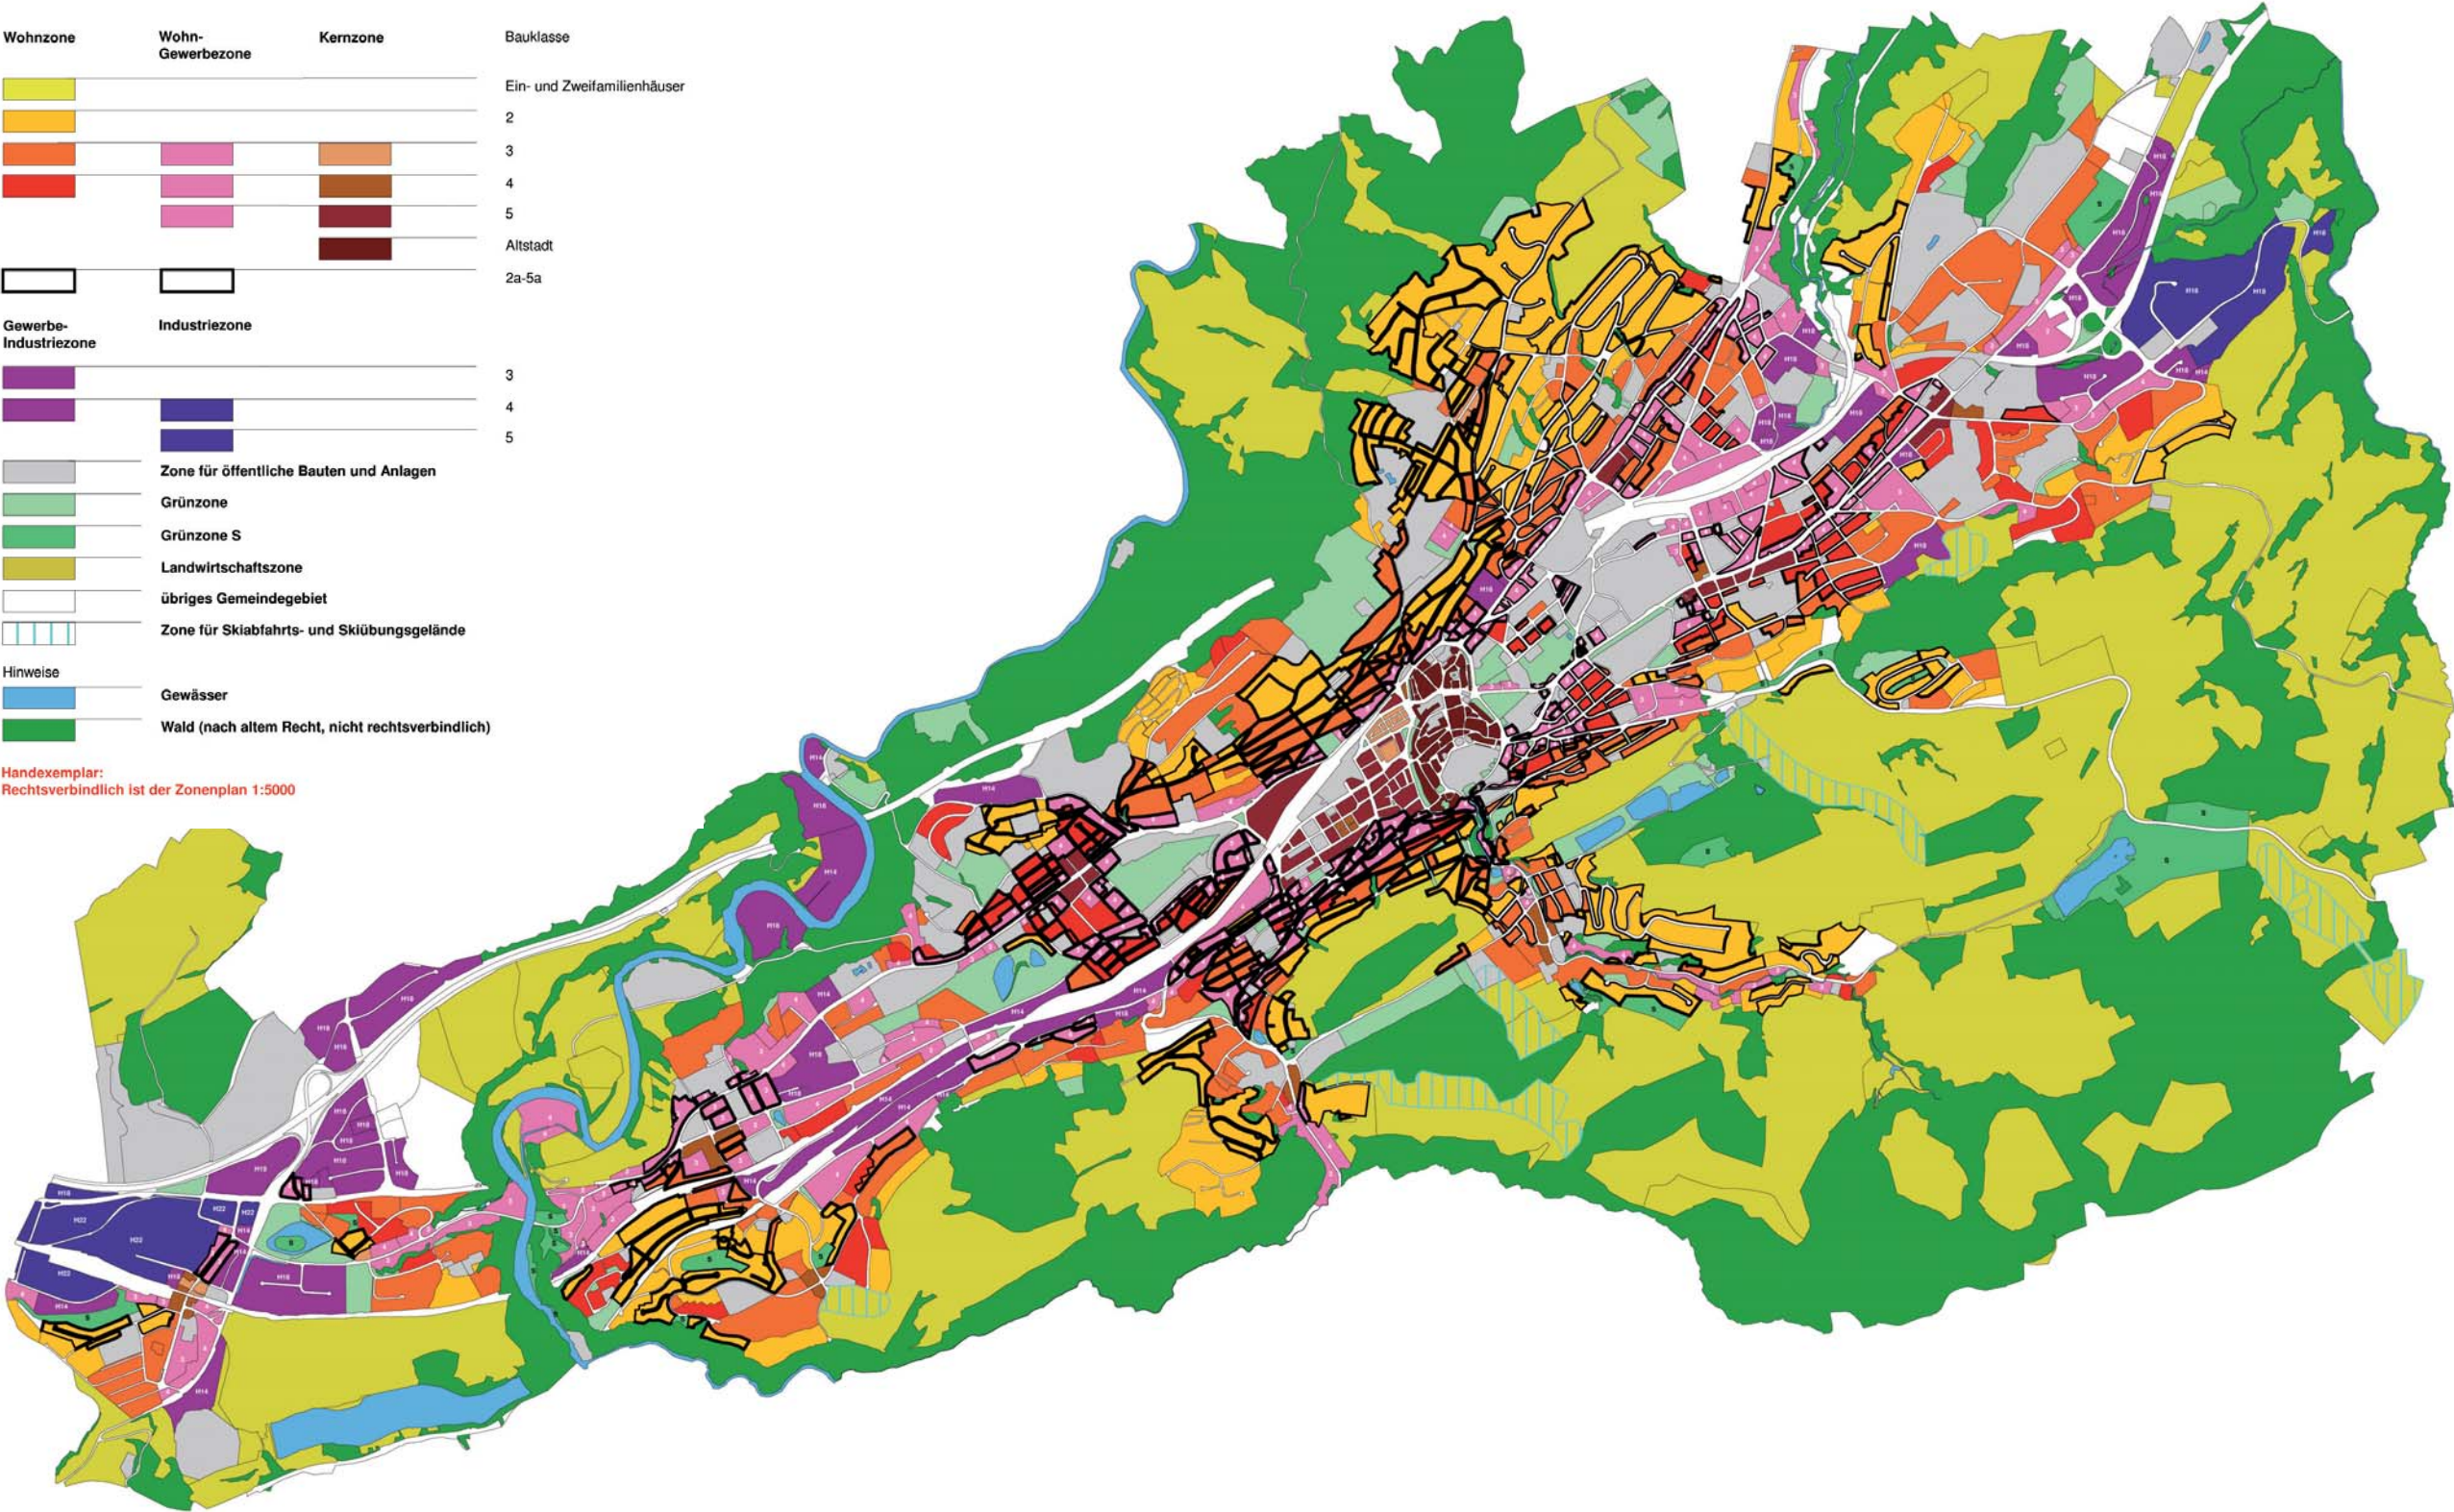

Beilage S2

Zonenplan

Massstab 1:28'000 / Datum: 20. Januar 2004