


Teilprojekt "Heiligkreuzbach, Ersatz Eindolung Waldstrasse"

Ausschnitt Situation

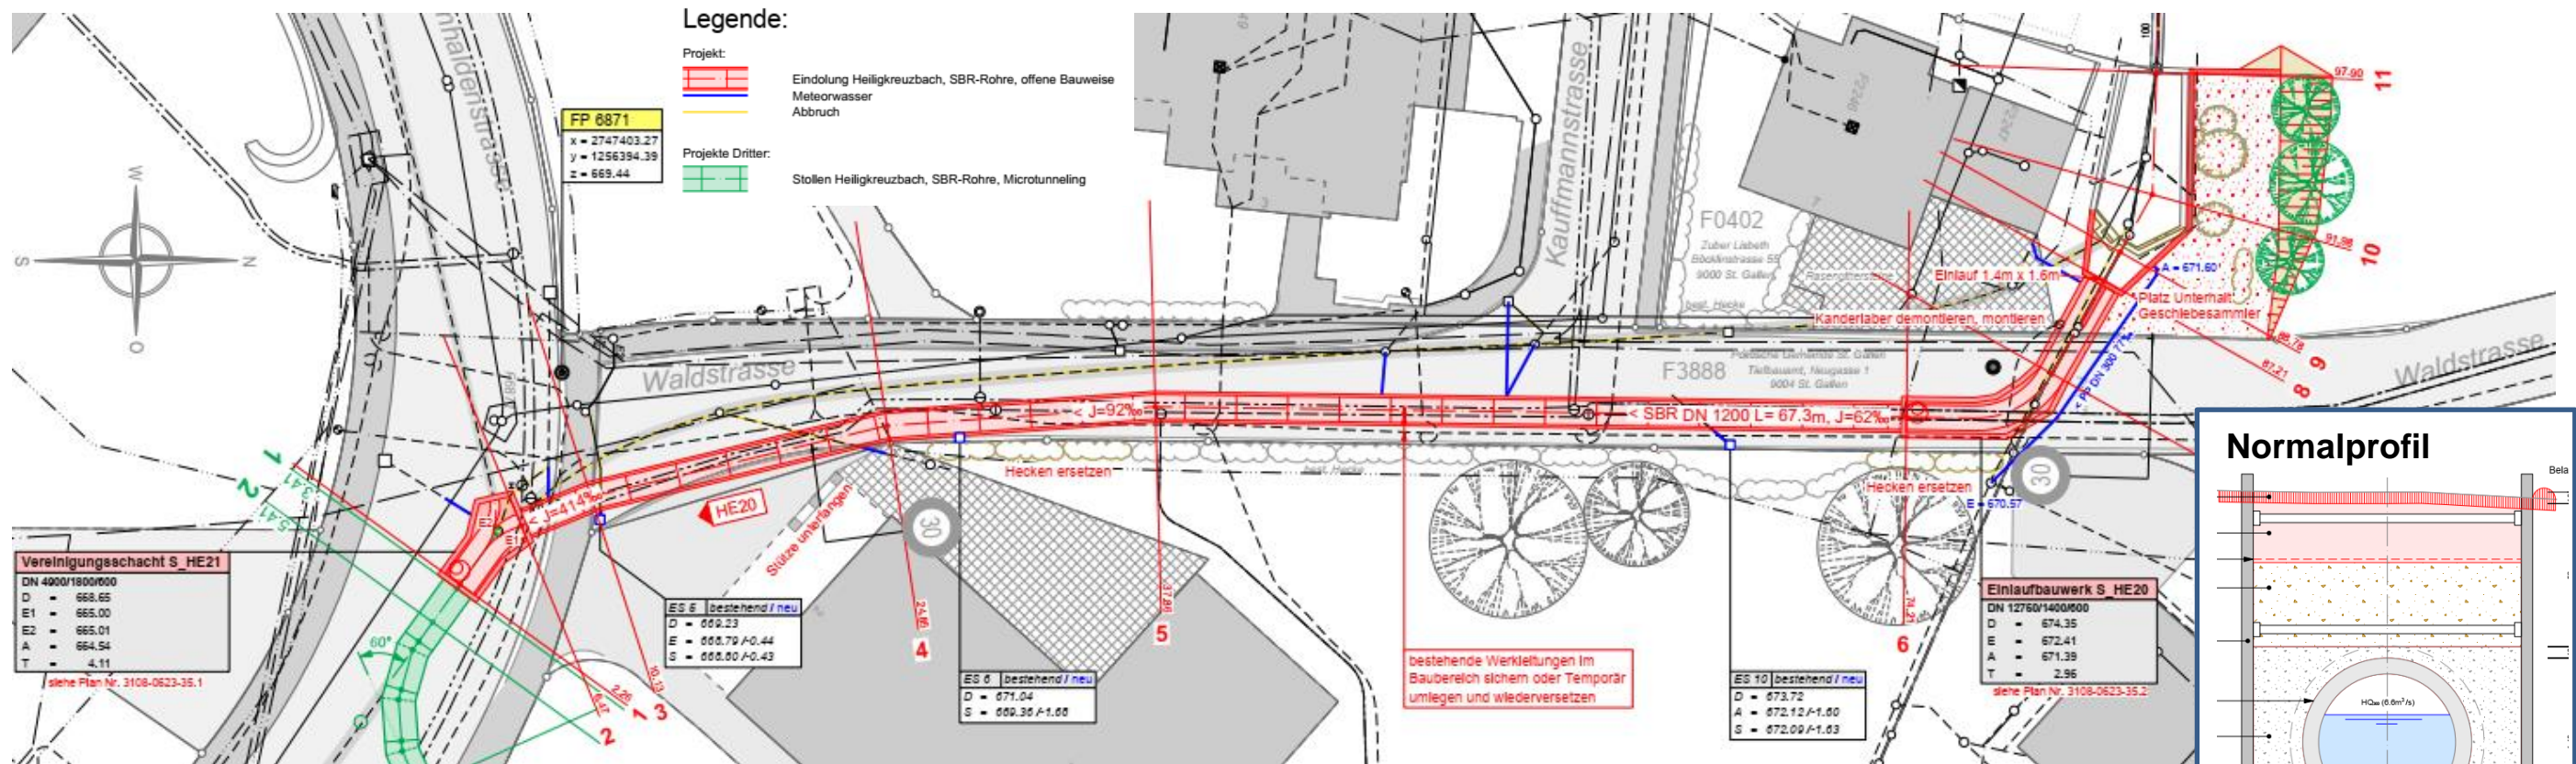

Ausschnitt Sondernutzungsplan (Festlegung Gewässerraum)

