




Südostfassade

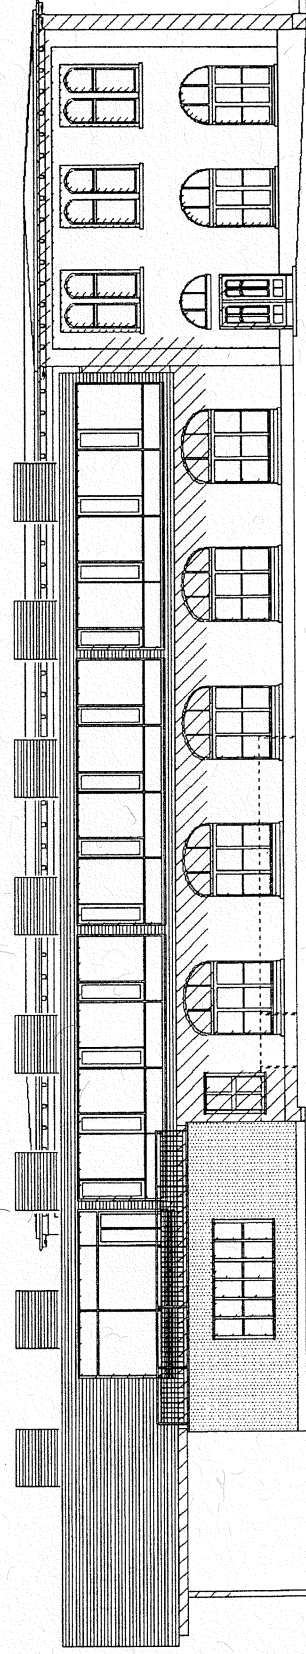


Nordwestfassade

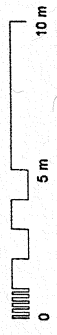


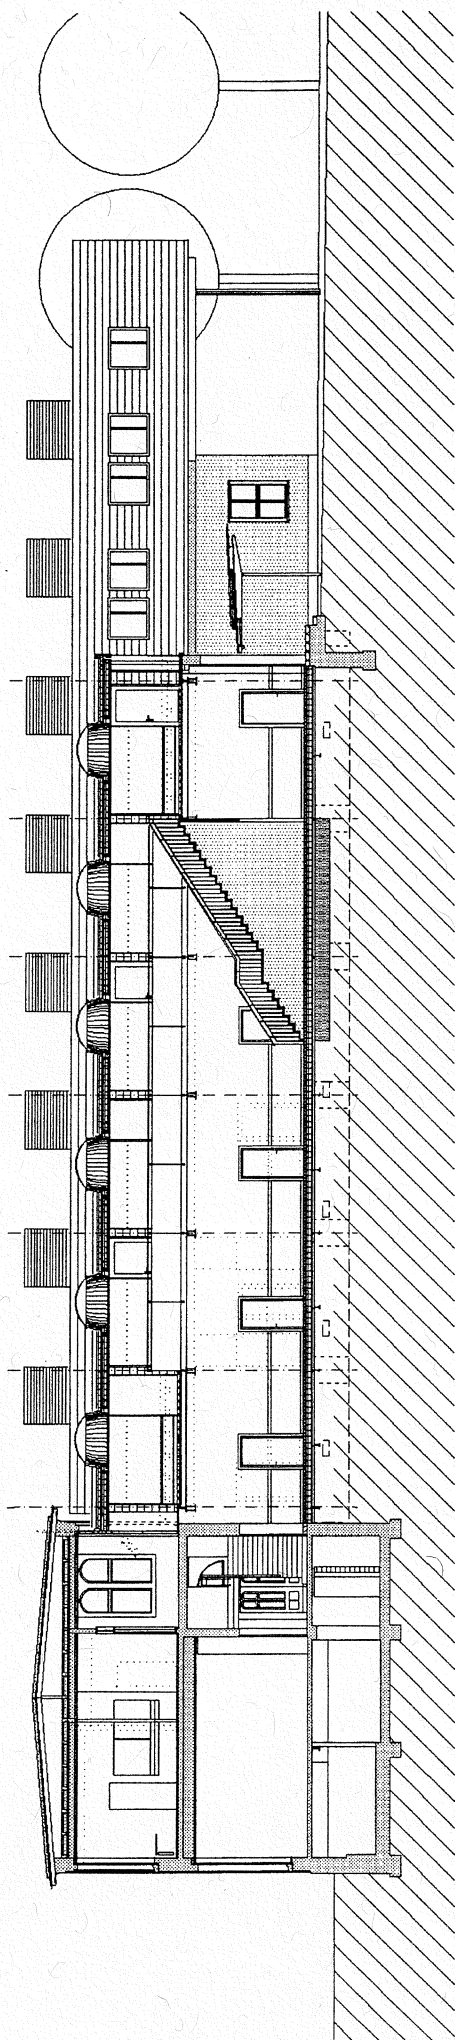

Längsschnitt C - C durch Halle / Treppe

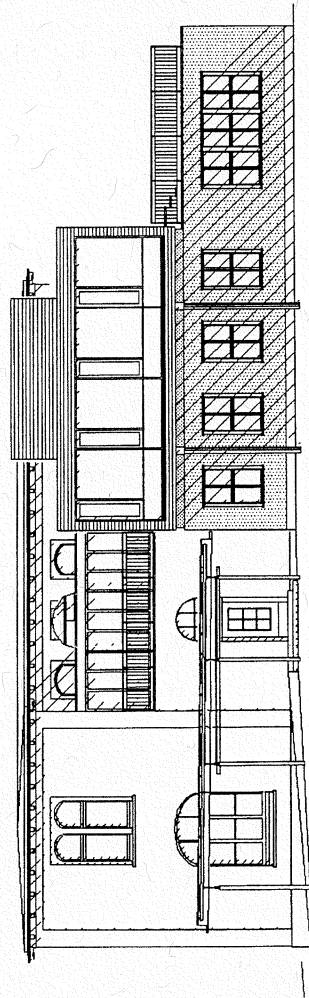

Nordostfassade

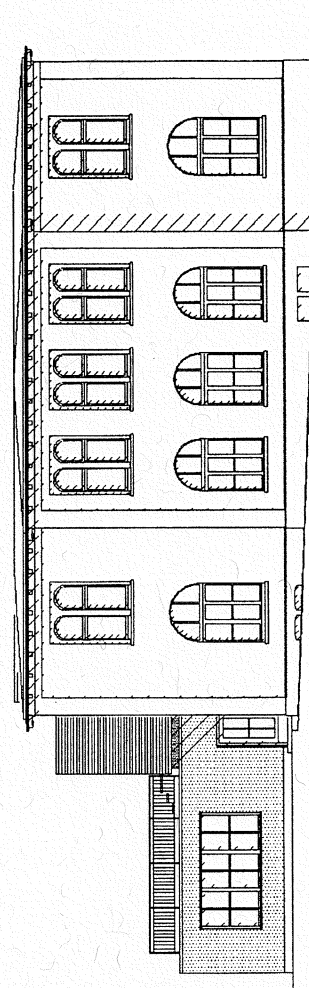

Südwestfassade

