




## Zonenplanänderung Iddastrasse (Parzelle F6270)

Zonenplanänderung

Massstab 1:1000

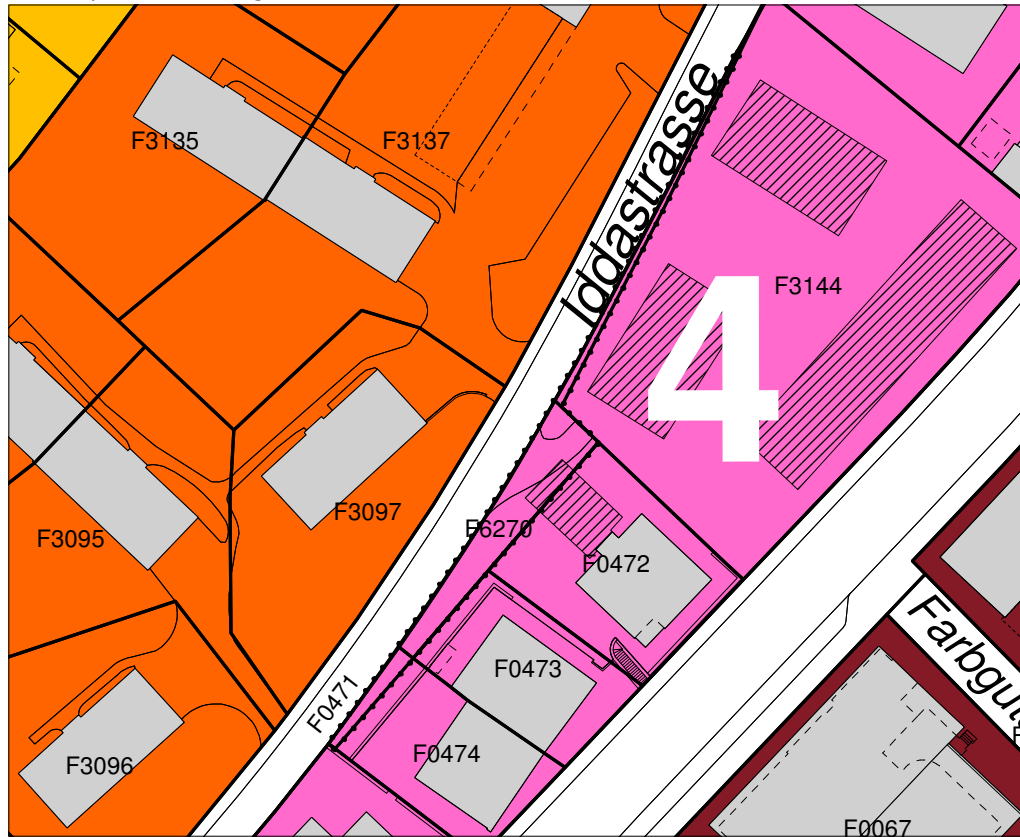

Festlegungen

-  Wohn-Gewerbe-Zone WG4a
-  übriges Gemeindegebiet (Strassen und Wege)




Hinweis



 Zonenplanänderung

Ausschnitt rechtskräftiger Zonenplan (als Erläuterung)

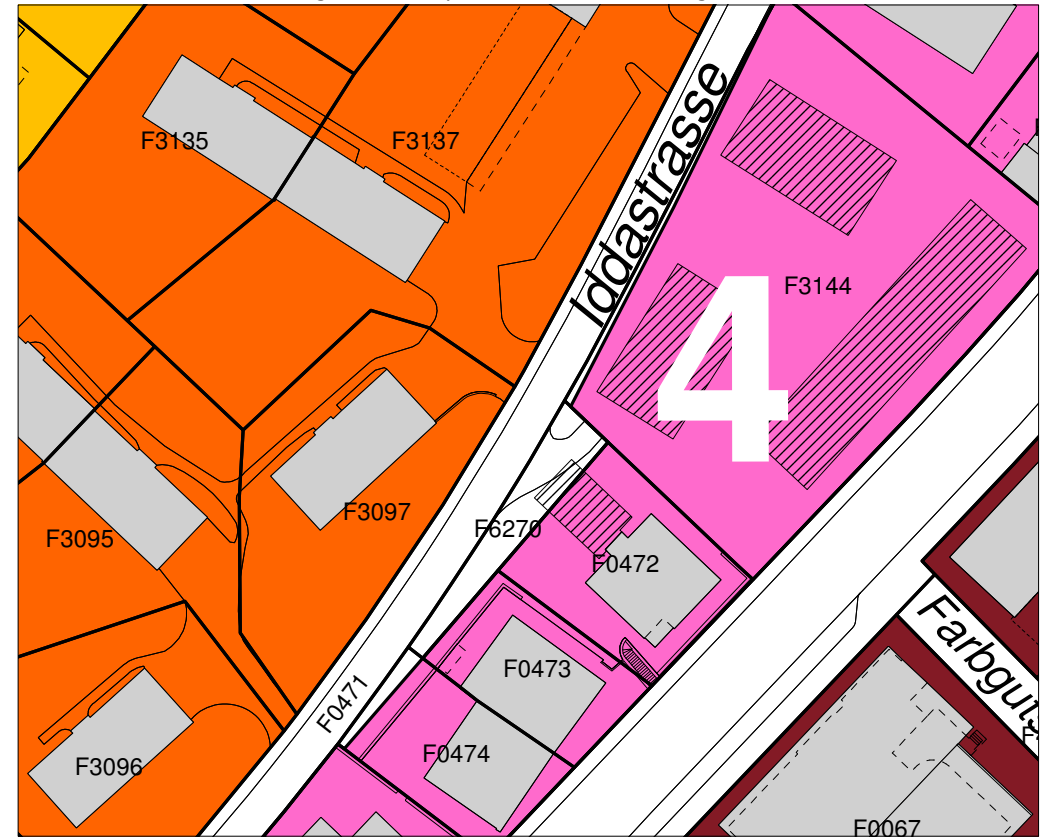Massstab 1:1000



Festlegungen

-  Wohn-Gewerbe-Zone WG4a
-  übriges Gemeindegebiet (Strassen und Wege)

