


Beilage 4: Haltestellenanordnung Variante „Linie“

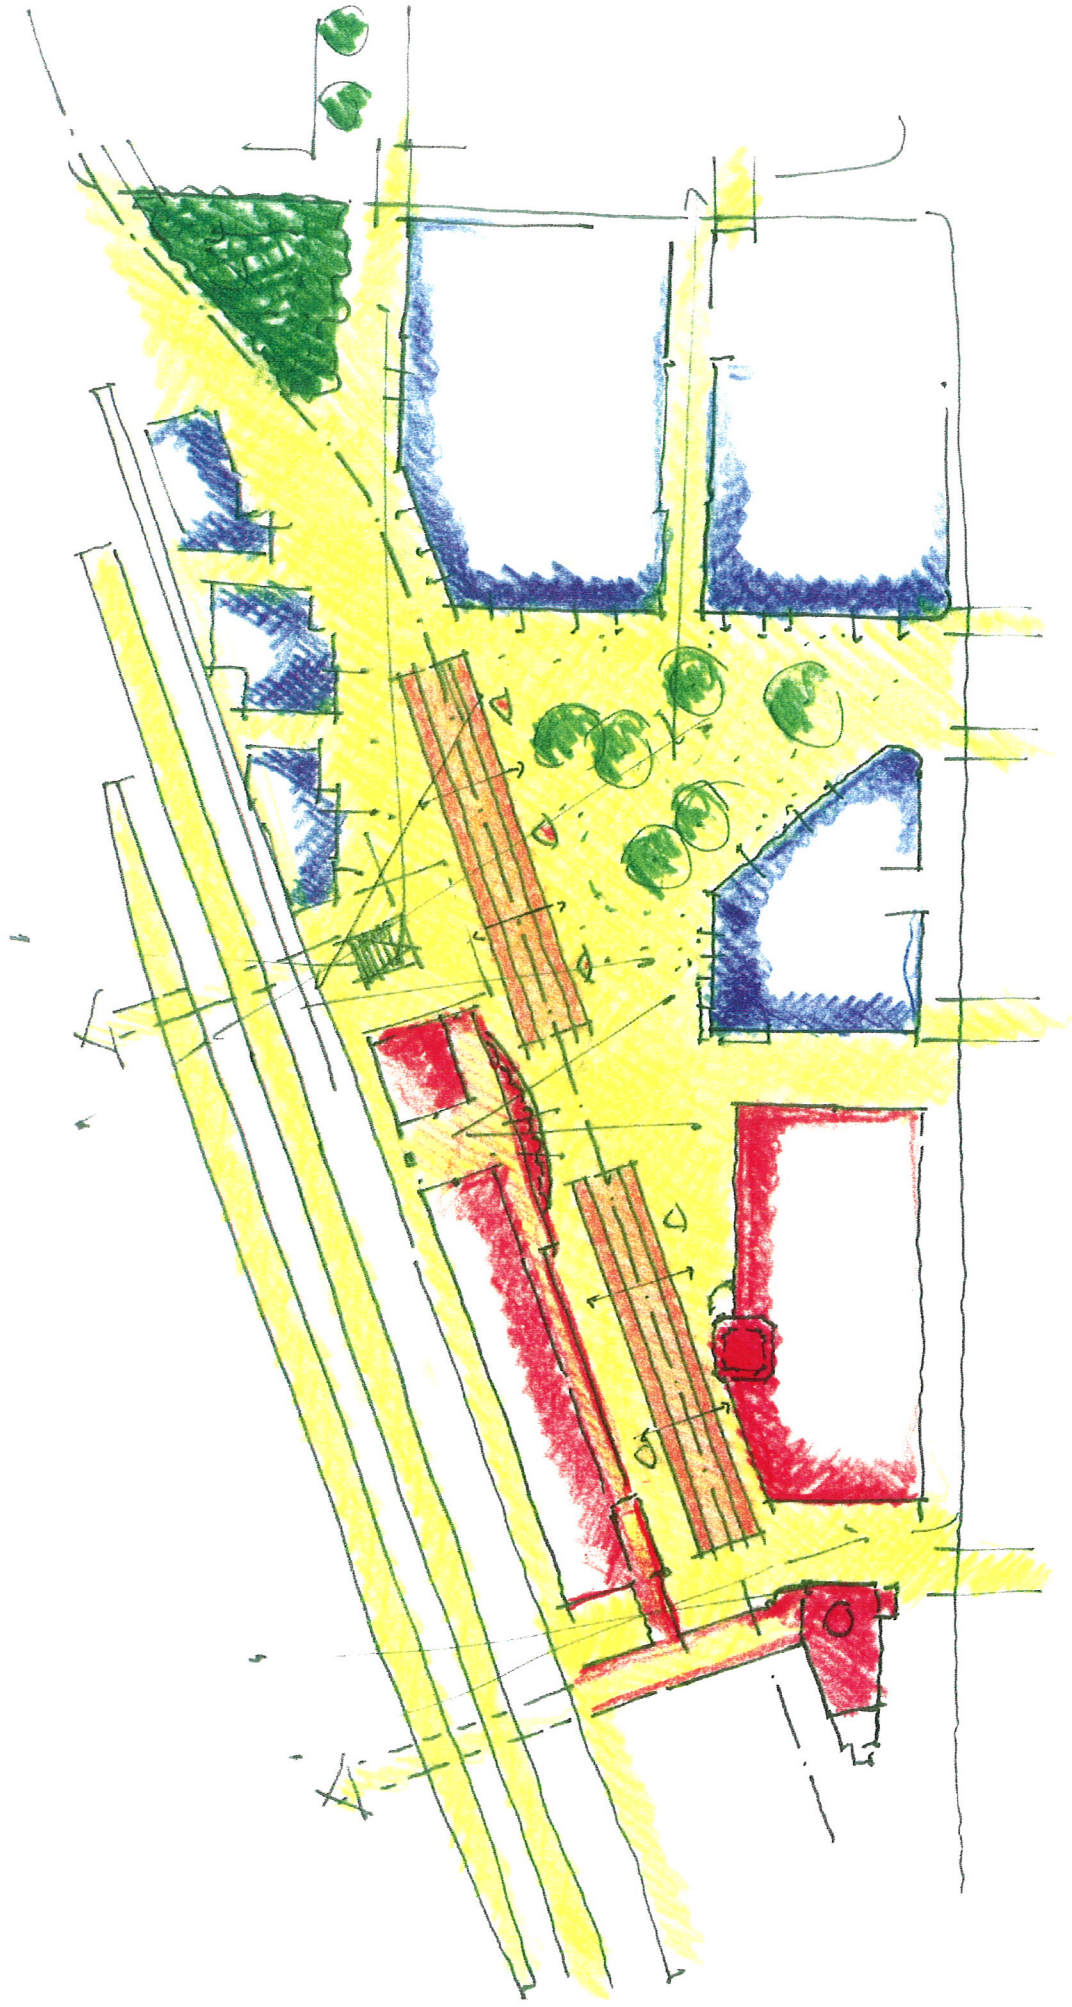

Variante "Linie"

F&K 24/06/04