


Beilage 5: Haltestellenanordnung Variante „V“

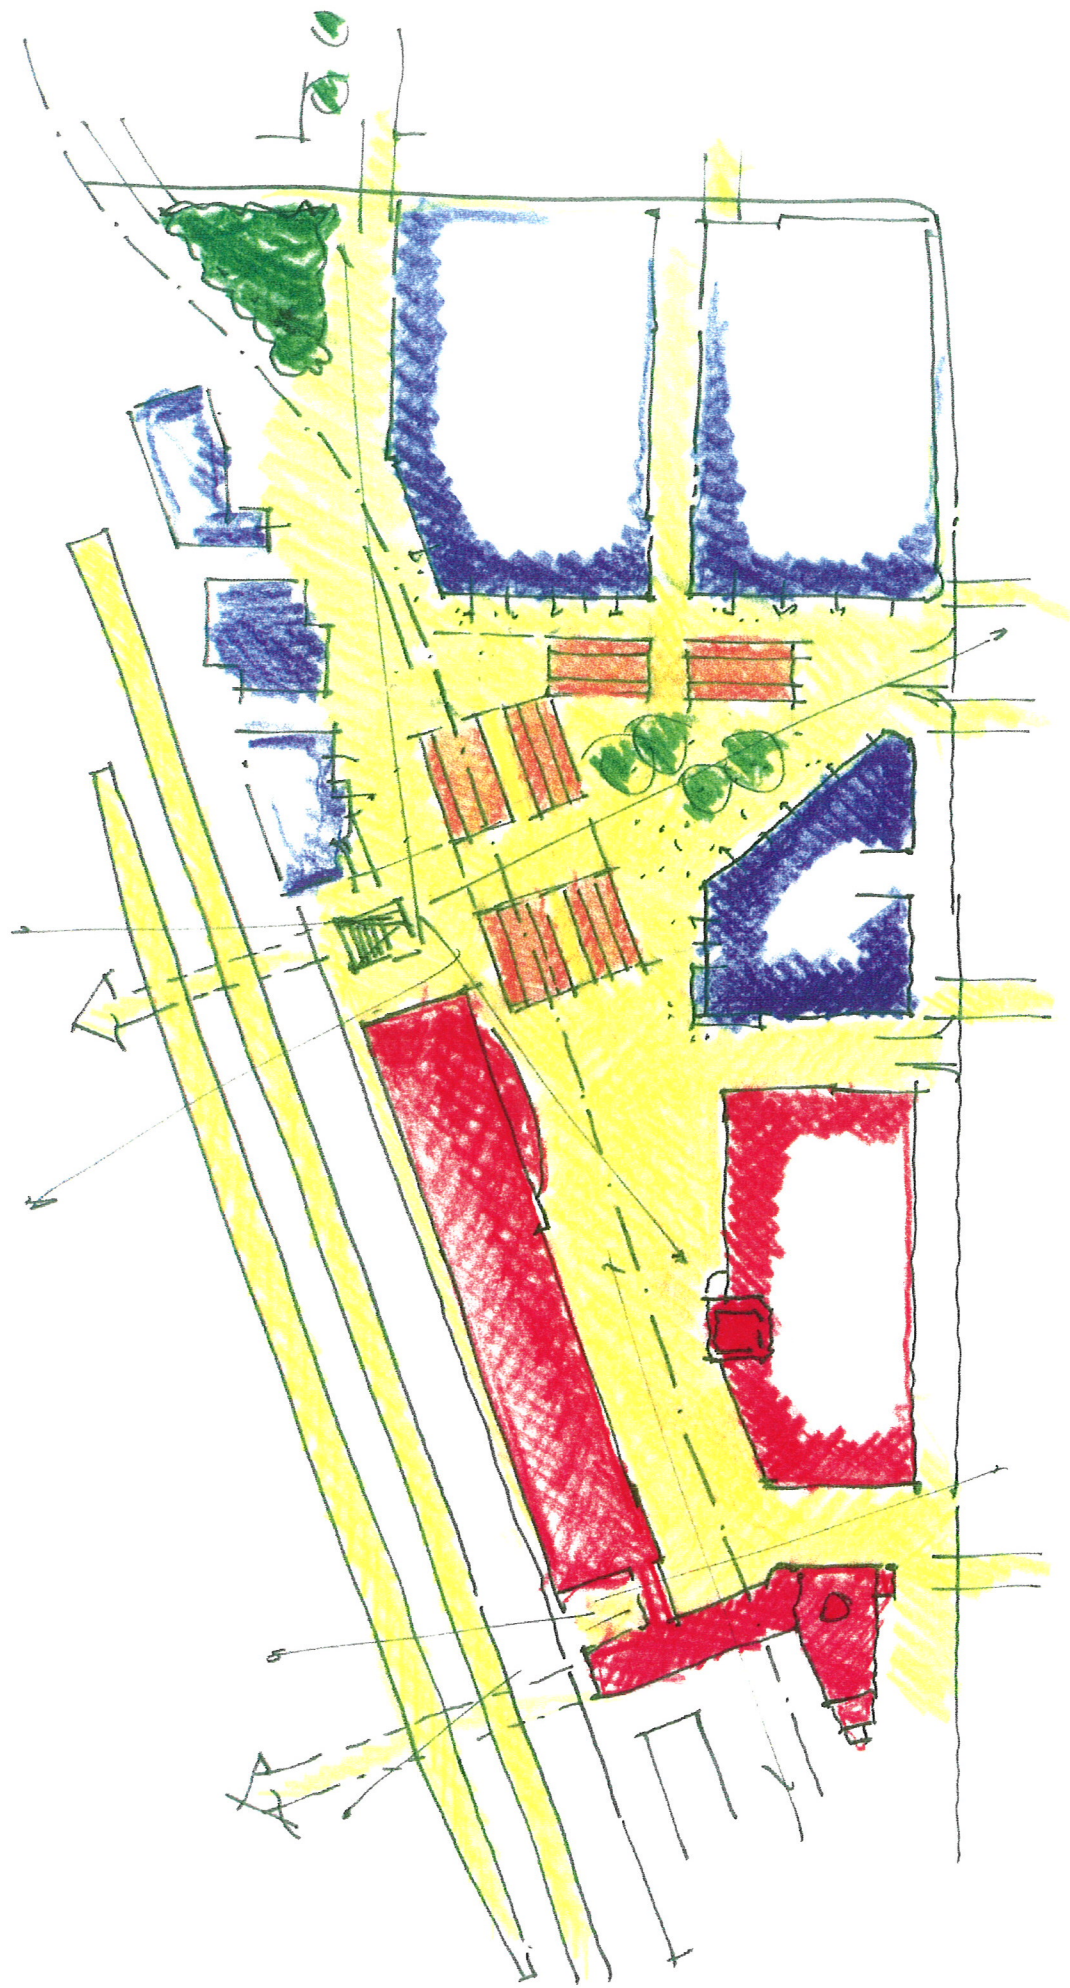

Variante „V“

F&K 24/06/04