




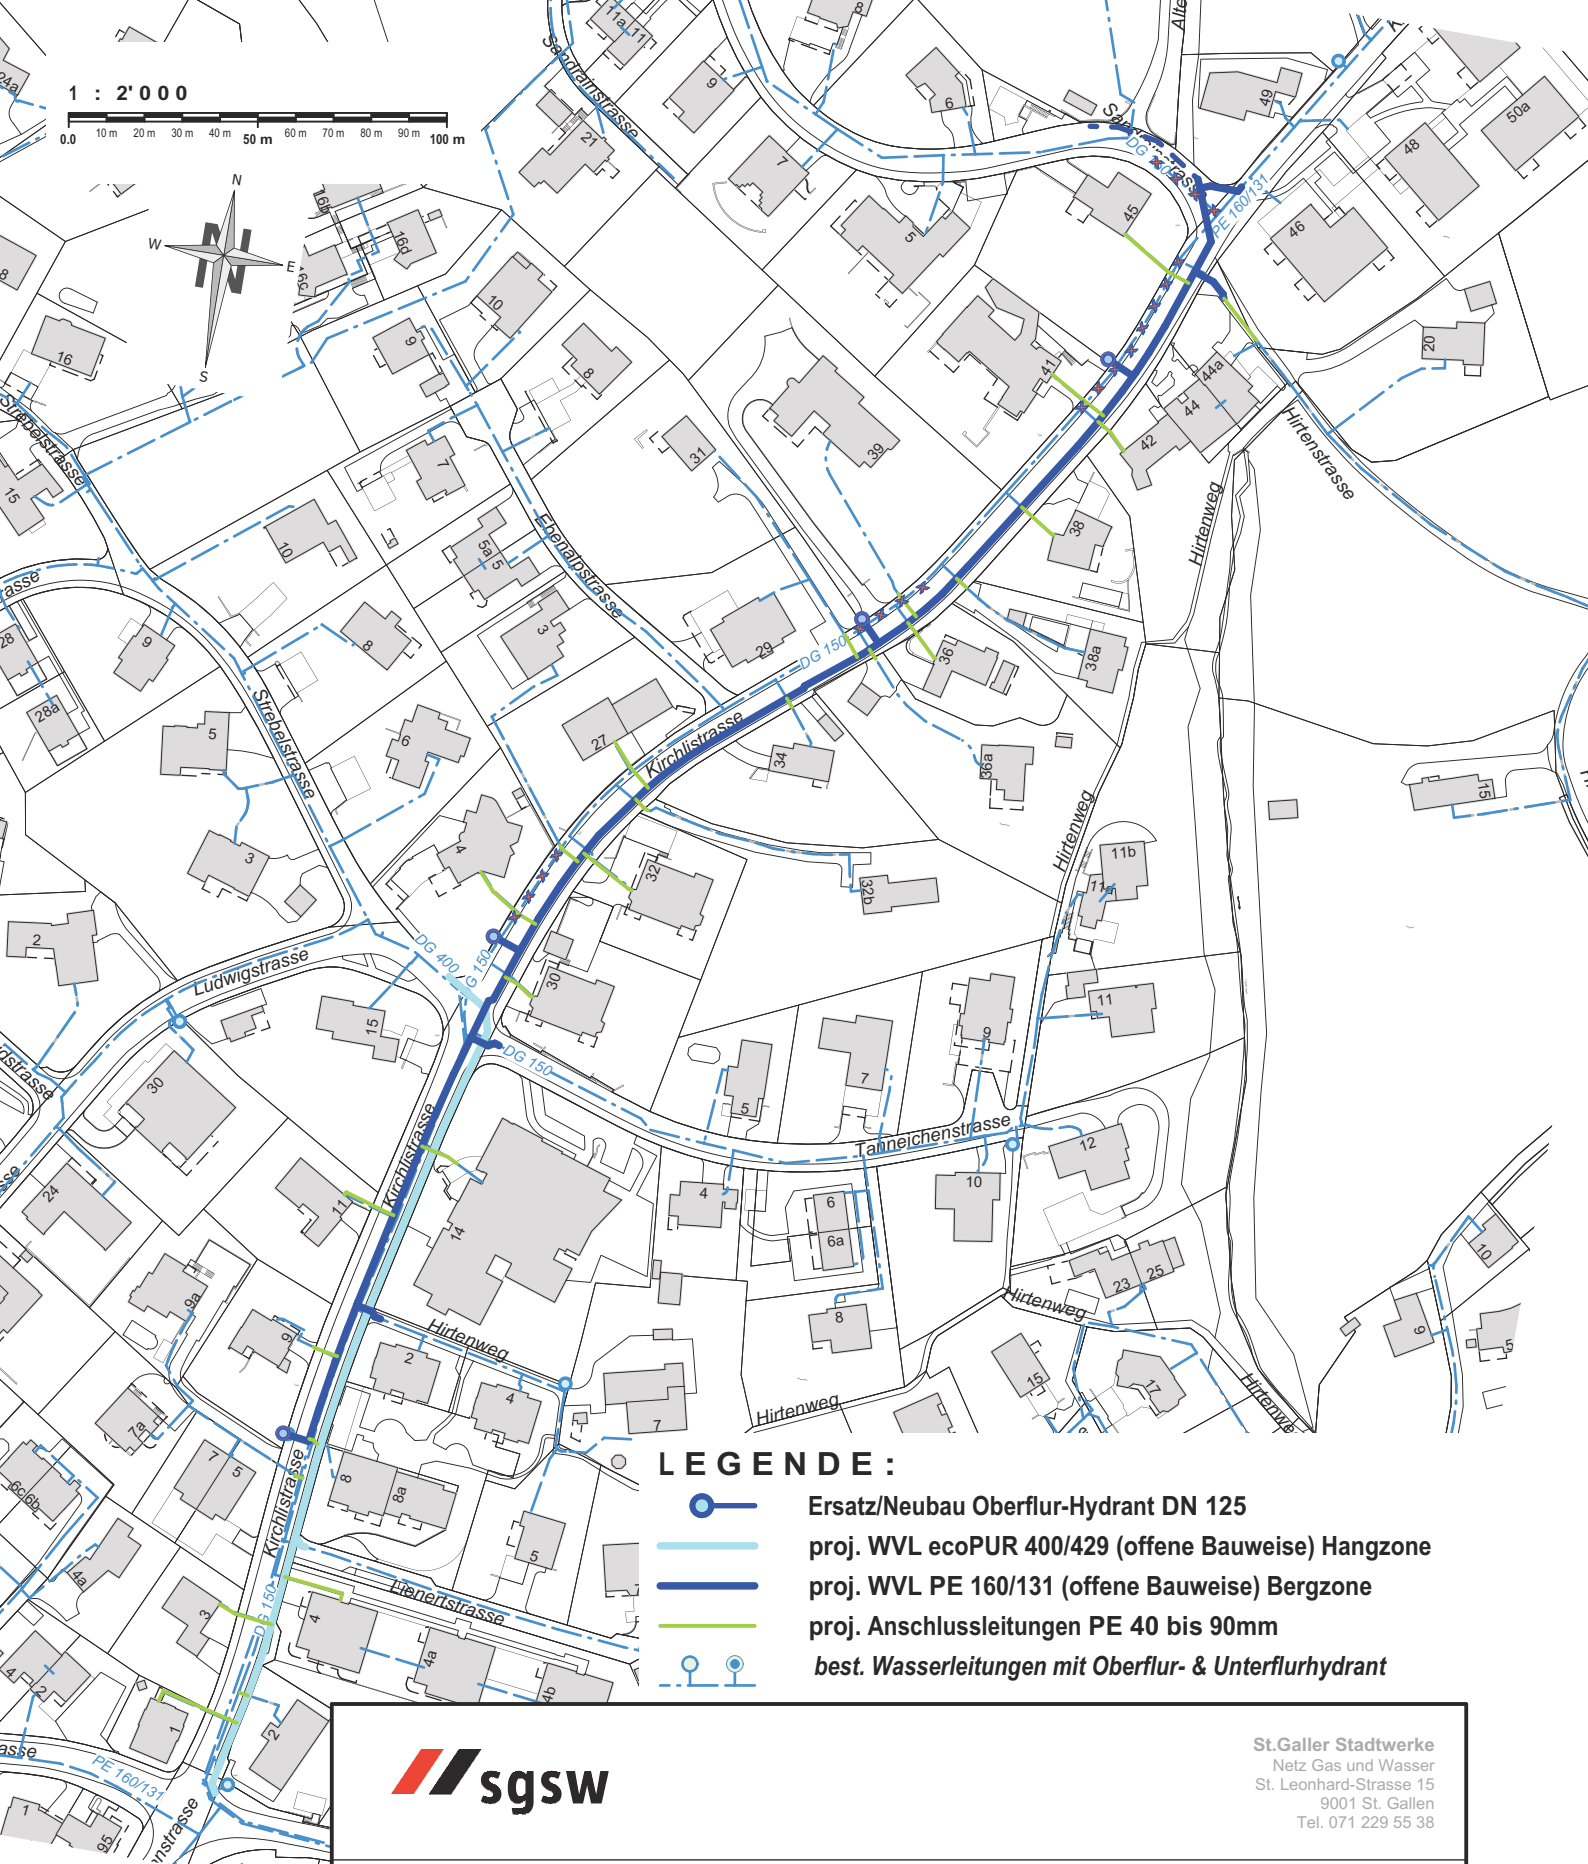

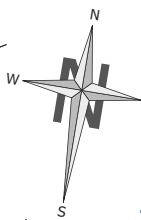


1 : 2'000

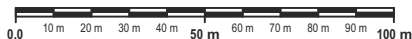

LEGENDE :

-  Ersatz/Neubau Oberflur-Hydrant DN 125
-  proj. WVL ecoPUR 400/429 (offene Bauweise) Hangzone
-  proj. WVL PE 160/131 (offene Bauweise) Bergzone
-  proj. Anschlussleitungen PE 40 bis 90mm
-  best. Wasserleitungen mit Oberflur- & Unterflurhydrant



St.Galler Stadtwerke
Netz Gas und Wasser
St. Leonhard-Strasse 15
9001 St. Gallen
Tel. 071 229 55 38

KIRCHLISTRASSE

Erneuerung der Wasser-Verteilungen

Gez.	Datum	Grösse	Masstab
gafri	Feb. 2019	A4	1:2'000

Übersichtsplan