

Zonenplanänderung Raiffeisenplatz/Schreinerstrasse

(Parzelle Nr. C0040)

Vom Stadtrat beschlossen

am: 11.12.2007

Der Stadtpräsident

Im Namen des Stadtrates
Der Stadtschreiber

Öffentlich aufgelegt

vom: 07.01.2008

bis: 06.02.2008

Vom Stadtparlament erlassen

am:

Der Präsident des Stadtparlaments

Der Stadtschreiber

Dem fakultativen Referendum unterstellt

vom:

bis:

Vom Baudepartement genehmigt

am:

Mit Ermächtigung:
Der Leiter des Amtes für Raumentwicklung




Zonenplanänderung

Massstab 1:1000



Festlegungen

 Kernzone K5

 Zone für öffentliche Bauten und Anlagen


 Wohn-Gewerbe-Zone WG5a

Hinweis

☐ Zonenplanänderung


Rechtskräftiger Zonenplan (als Erläuterung)

Massstab 1:1000

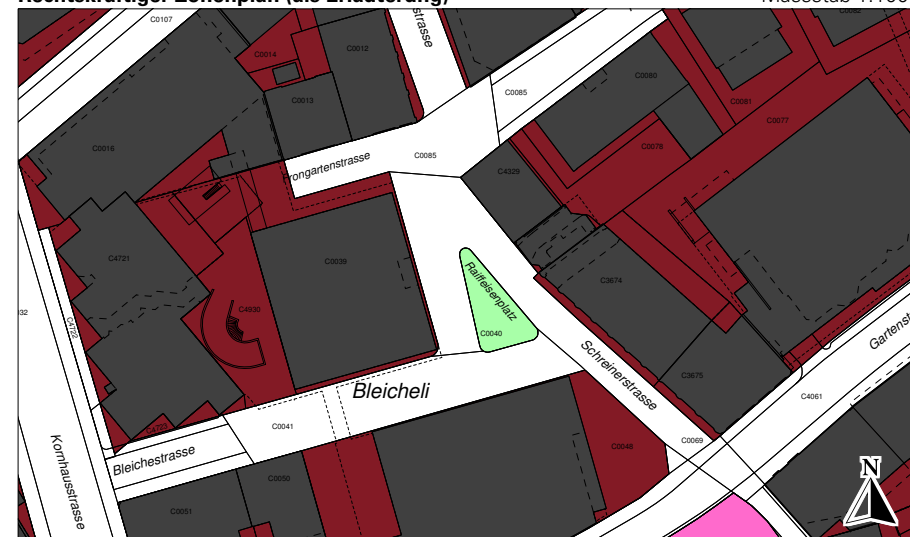

Festlegungen

 Kernzone K5

 Grünzone (nach alter
Regelung, Art.71 BO)

 Wohn-Gewerbe-Zone WG5a