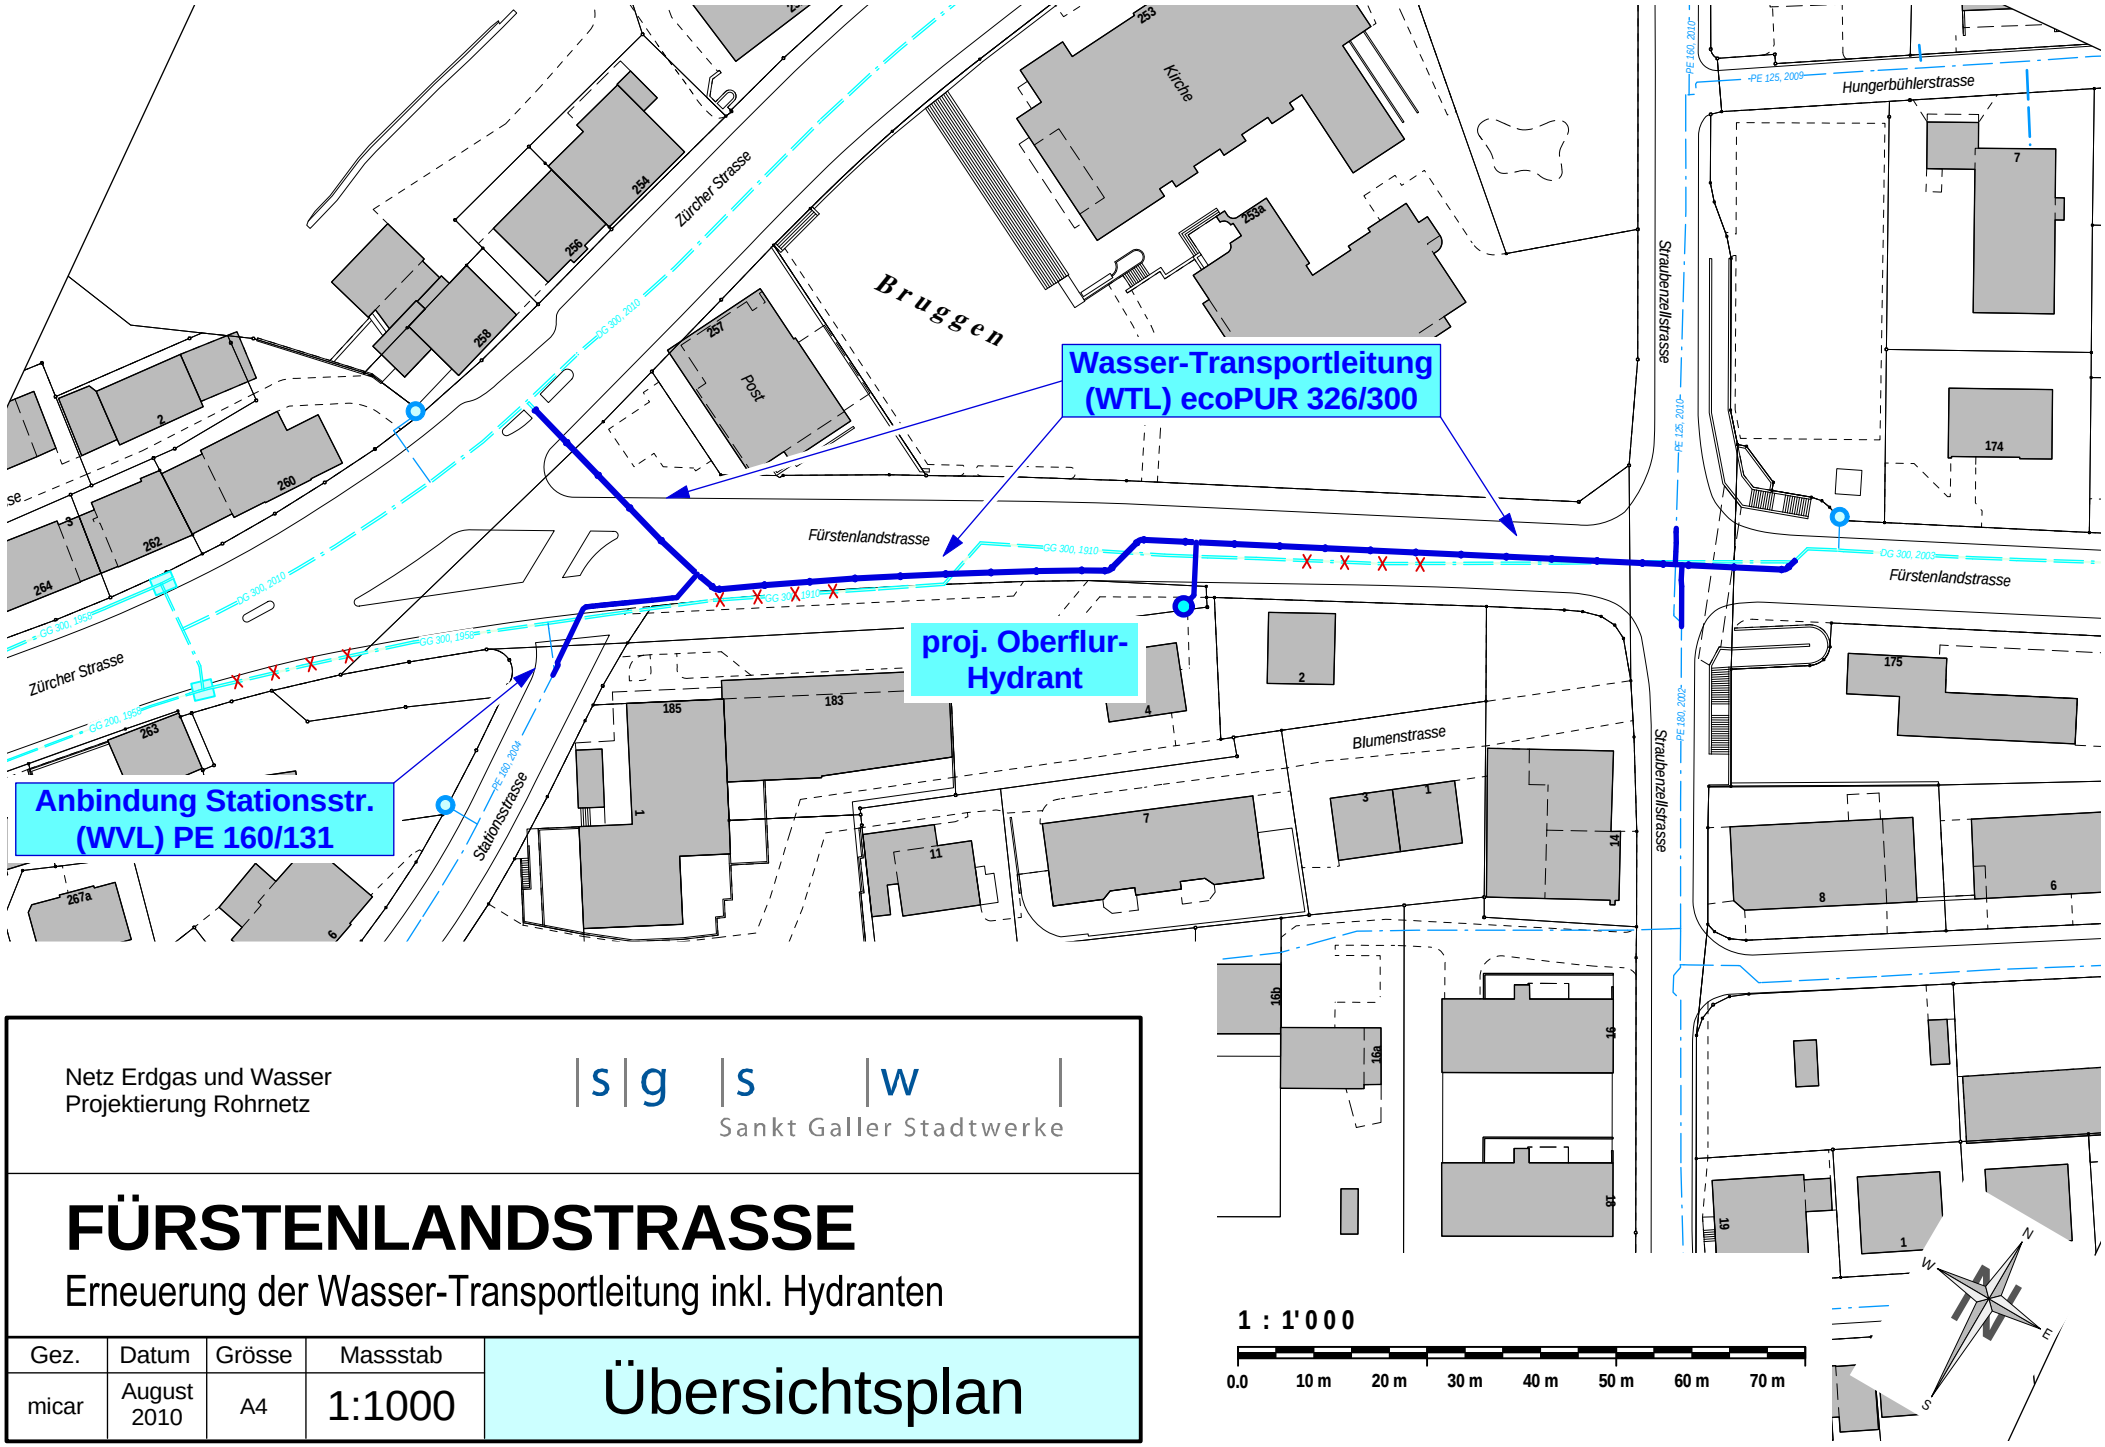

Netz Erdgas und Wasser
Projektierung Rohrnetz

sgsw
Sankt Galler Stadtwerke

FÜRSTENLANDSTRASSE

Erneuerung der Wasser-Transportleitung inkl. Hydranten

Gez.	Datum	Grösse	Massstab	
micar	August 2010	A4	1:1000	Übersichtsplan