

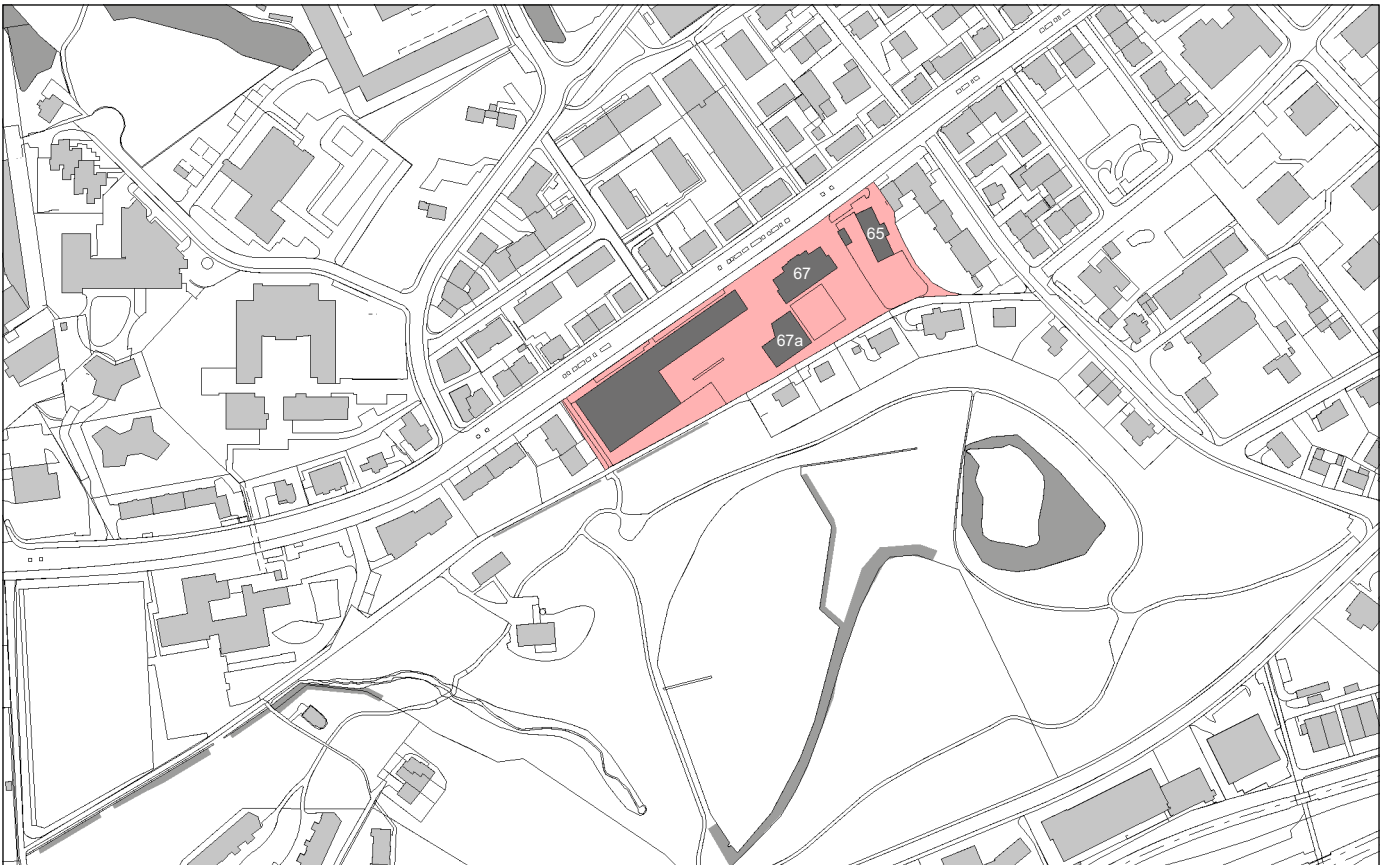
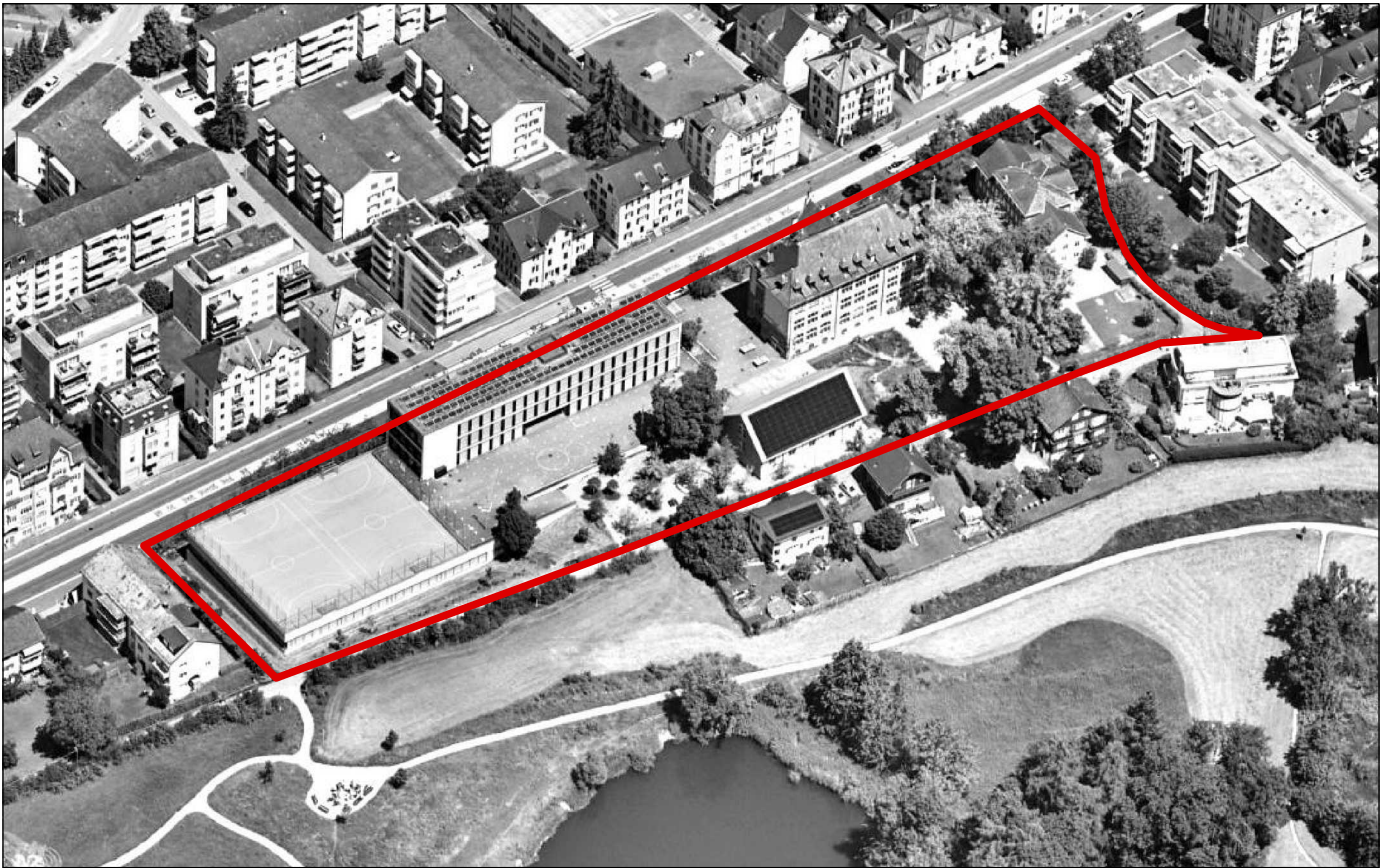


Schulanlage Schönenwegen; Aufwertung Umgebung, Fassadenbegrünung, technische Kühlung
Luftaufnahme, Situation

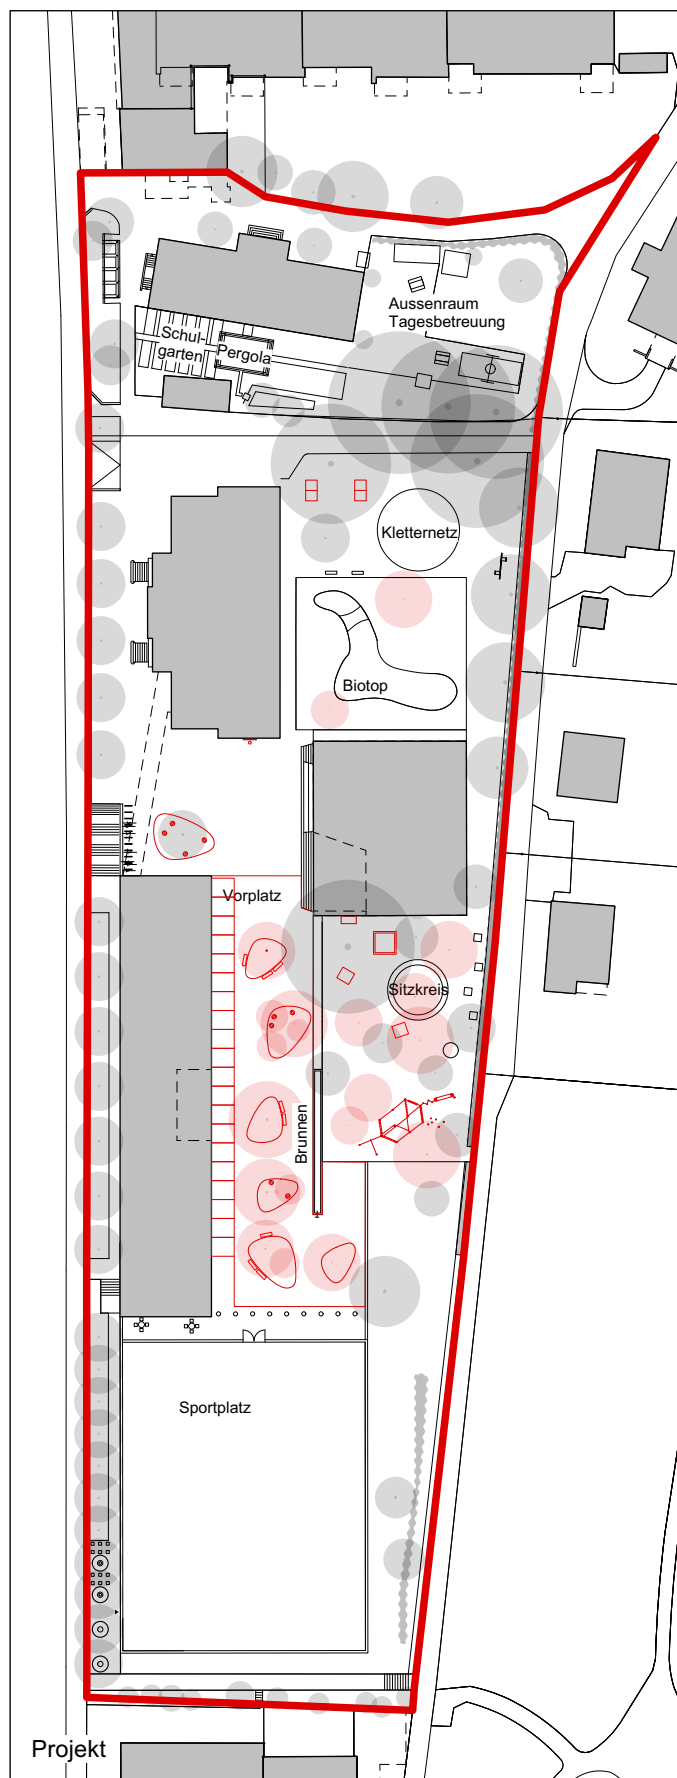

Schulanlage Schönenwegen; Aufwertung Umgebung, Fassadenbegrünung, technische Kühlung
Umgebungsplan

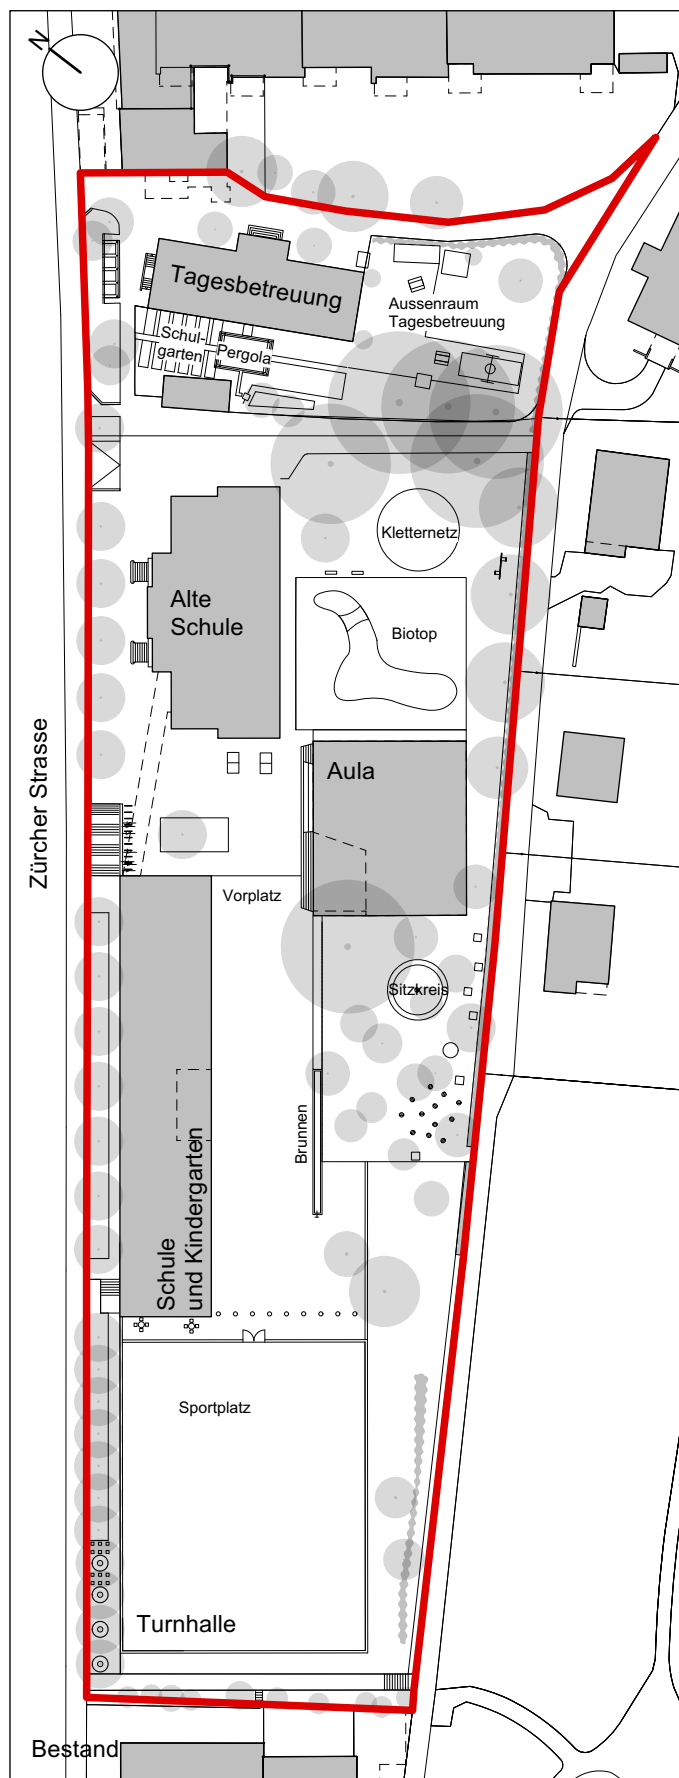

Schulanlage Schönenwegen; Aufwertung Umgebung, Fassadenbegrünung, technische Kühlung
Südfassade

