


Erschliessung

Martinsbrugg - Schachen




Übersichtsplan 1:1000

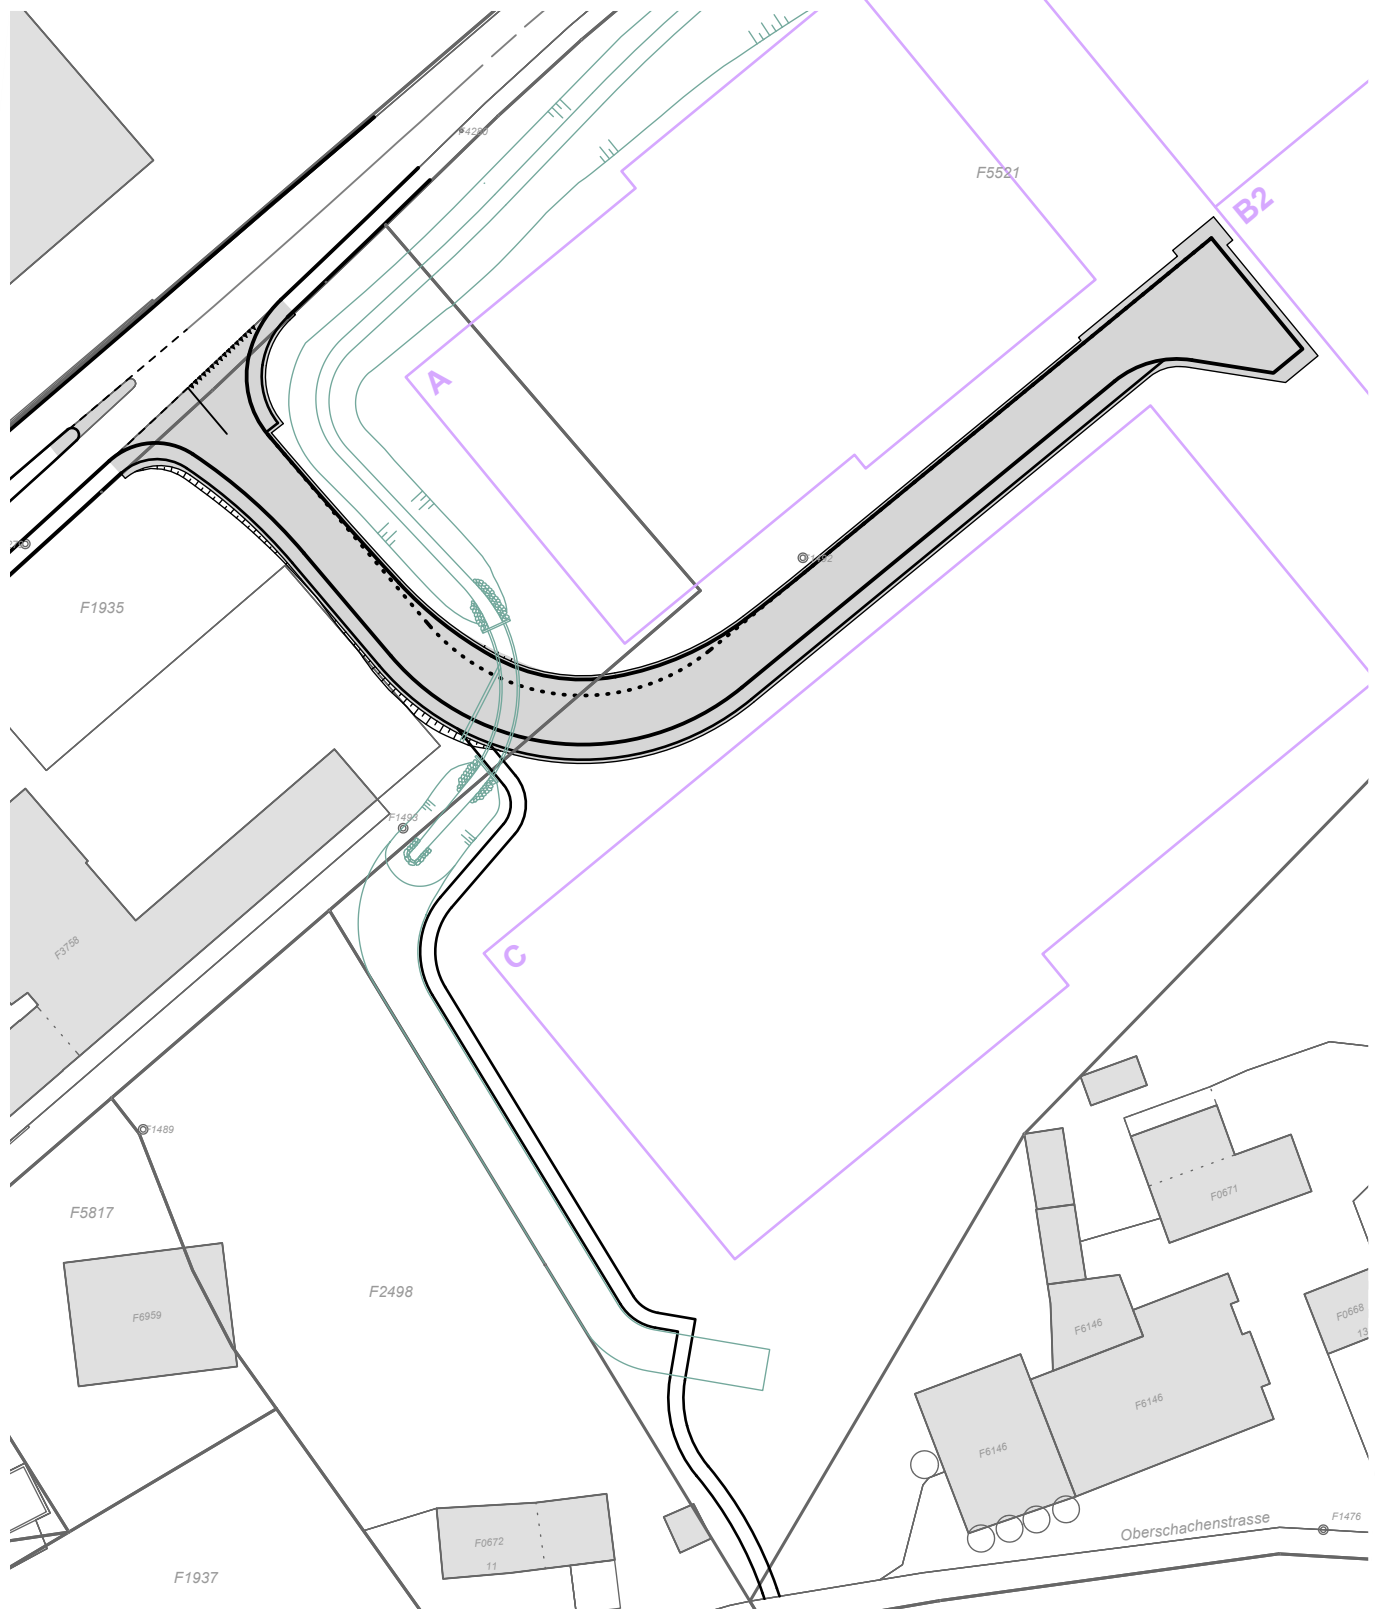

3105-0333-110 / Übersichtsplan 1:1000 / 28.06.2017 / wme



Legende:

-  Projekt Erschliessung
-  separates Projekt Bachoffenlegung
-  Baubereiche

