


- Legende:**
- Bestand
 - Neubau, separates Baugesuch
 - Abbruch
 - Projekt Brücke

Bauherr: Senn Resources AG
 Brühlgasse 37
 9004 St. Gallen
 T +41 71 227 30 10

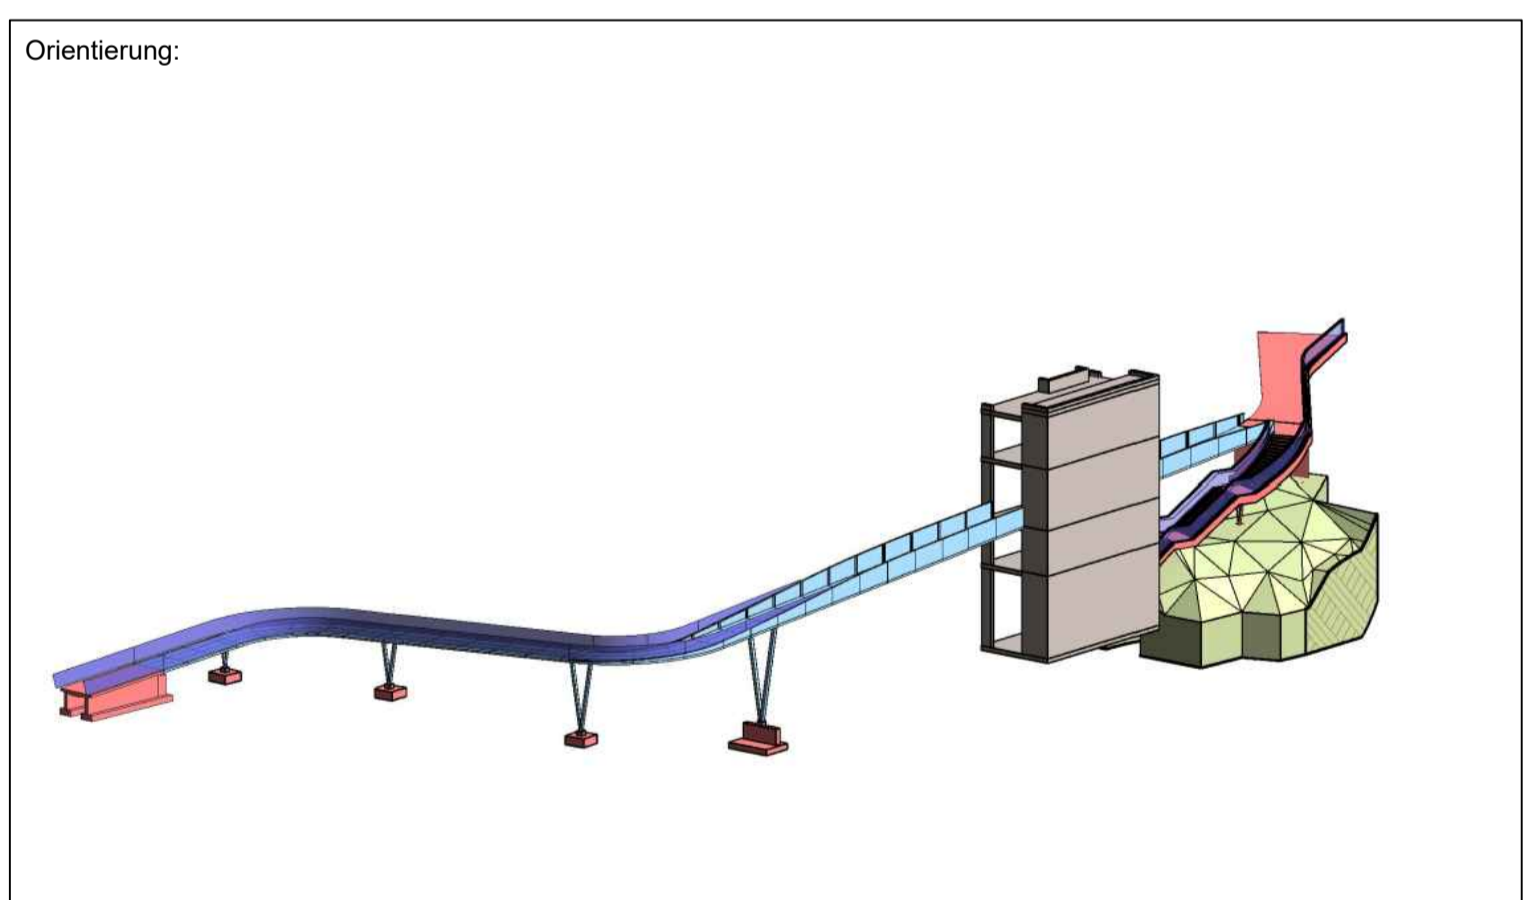

Objekt:
Brücke über den Graben
 St. Gallen

Bauprojekt
Situation 1:200
 Brücke über den Unteren Graben und im Park St. Mungen

Fachplanung:
 Ingenieur
 Massstab:
 1 : 200
 Plan Nr.:
 07521.000 - 303

Grösse: 594 x 840 | Datum: 21.11.2022 | Gezeichnet: AKR | Geprüft: BSE | Genehmigt: EMS

Ingenieur: Basler & Hofmann
 Forchstrasse 395
 8008 Zürich
 +41 44 387 11 22

Architekt: Nau 2
 Riedtlistrasse 27
 8006 Zürich
 +41 44 271 06 80



Landschaftsarchitekt: DGJ Landscapes
 8008 Zürich
 Wildbachstrasse 48
 +41 44 586 31 14

