


Sportanlage Espenmoos, Heiligkreuzstrasse 16 – Bestand / Projekt Hauptplatz

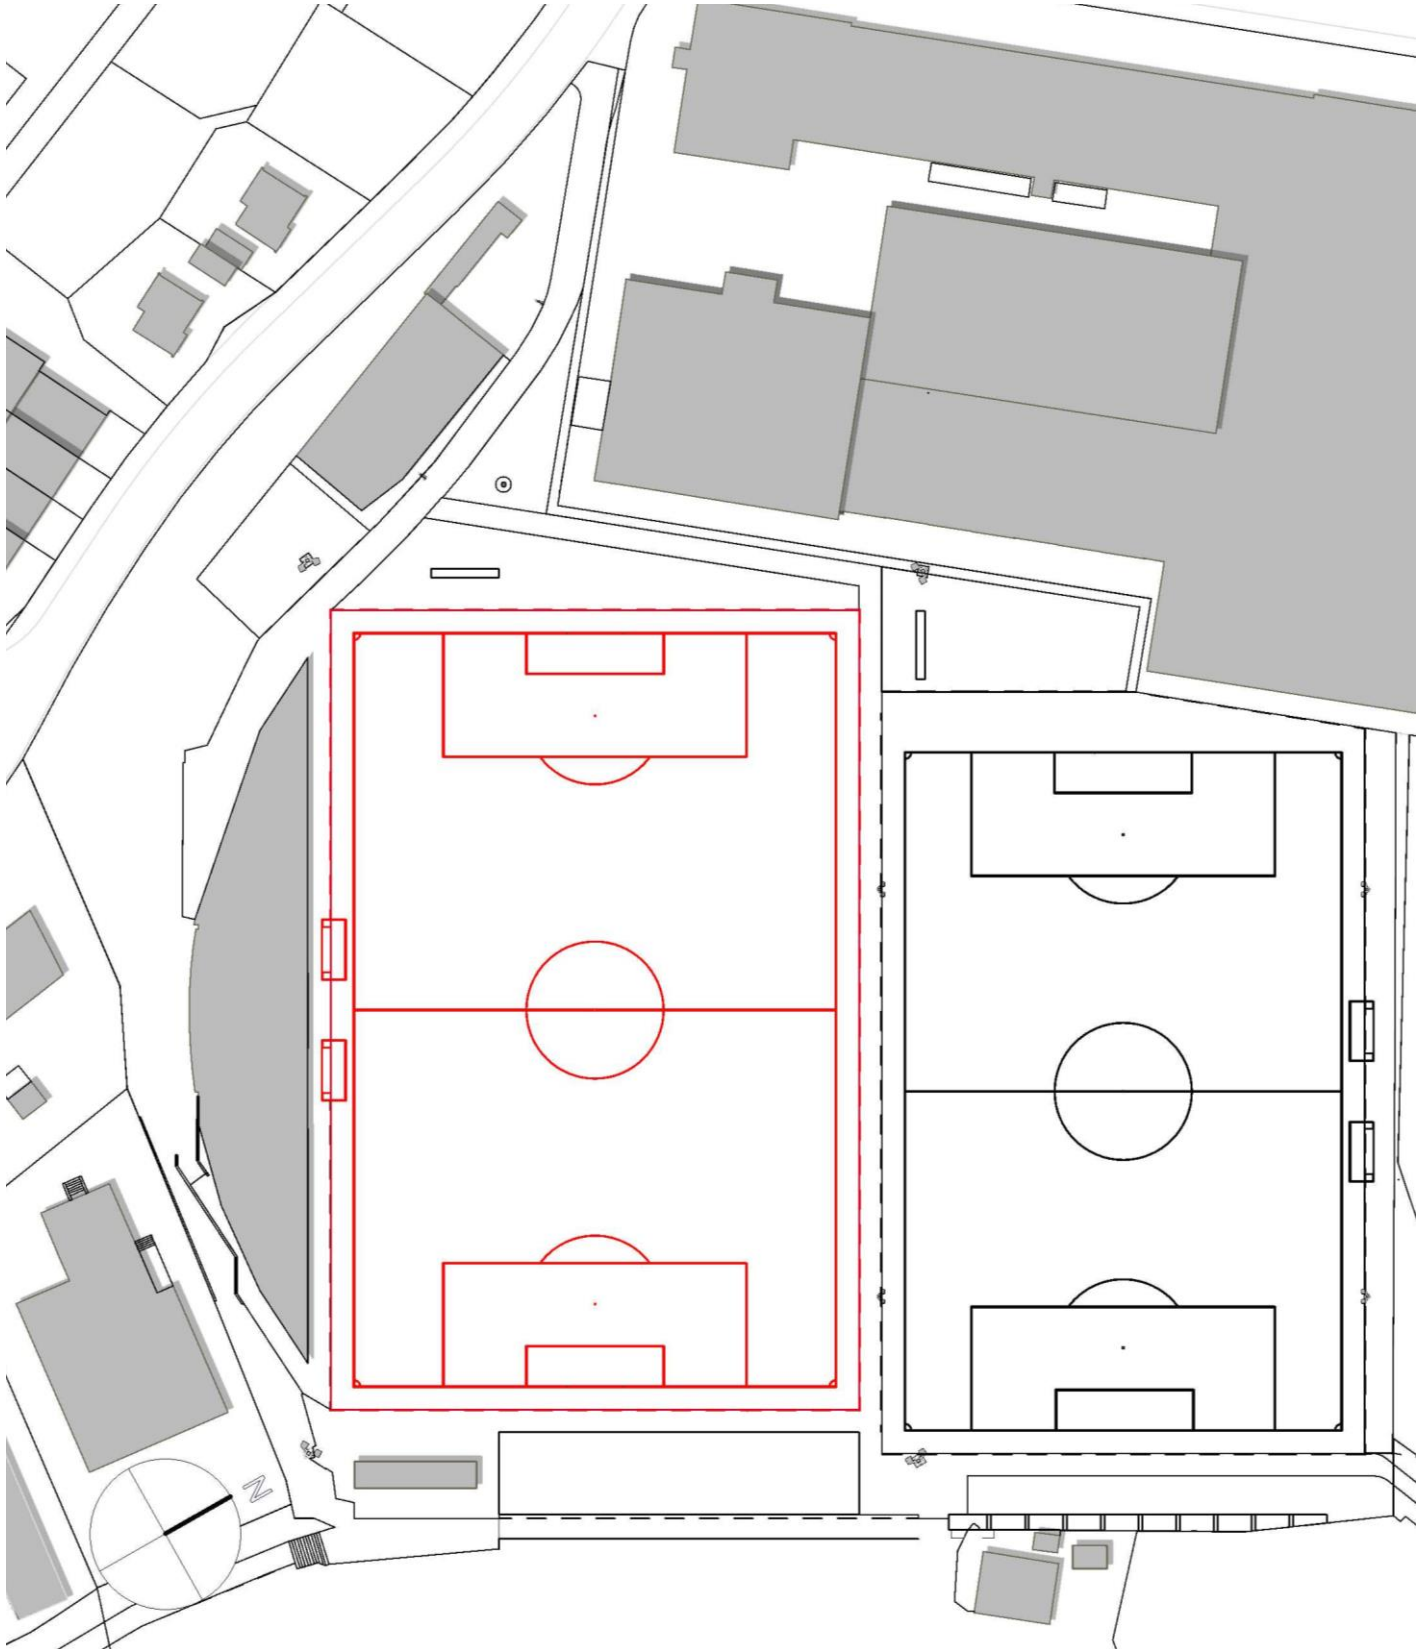

Bestand / Projekt Hauptplatz - Massstab 1:1'000

50 m

100 m