

Genehmigungsvermerke

Mitwirkung vom 23. Nov. 2023 bis 5. Jan. 2024
Vorprüfung vom 15. Juli 2024

Publikation im amtlichen Anzeiger vom 3. Januar 2025
Öffentliche Auflage vom 3. Januar bis 3. Februar 2025

Einspracheverhandlungen vom 5. März 2025
Erledigte Einsprachen 1
Unerledigte Einsprachen -
Rechtsverwahrungen -

Beschlossen durch den Gemeinderat am ...
Beschlossen durch den Stadtrat am ...

Namens der Einwohnergemeinde Langenthal
Der Stadtratspräsident Die Sekretärin des Stadtrats

...
Fabian Fankhauser Barbara Labbé

Die Richtigkeit dieser Angaben bescheinigt:
Langenthal, ...


Der Stadtschreiber

...
Marc Häusler

**Genehmigt durch das kantonale Amt für
Gemeinden und Raumordnung**


ÜO Nr. 54 «Campus Langenthal – Berufsfachschule» mit Zonenplan- und Baureglementsänderung

Zonenplanänderung 1:1'500

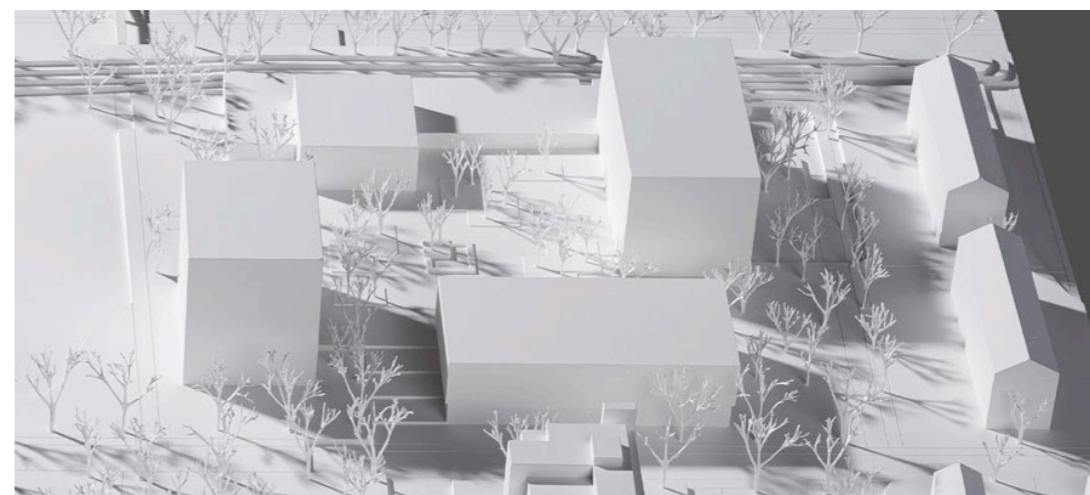


Langenthal, 6. März 2025
Beschlussfassung

Alter Zustand

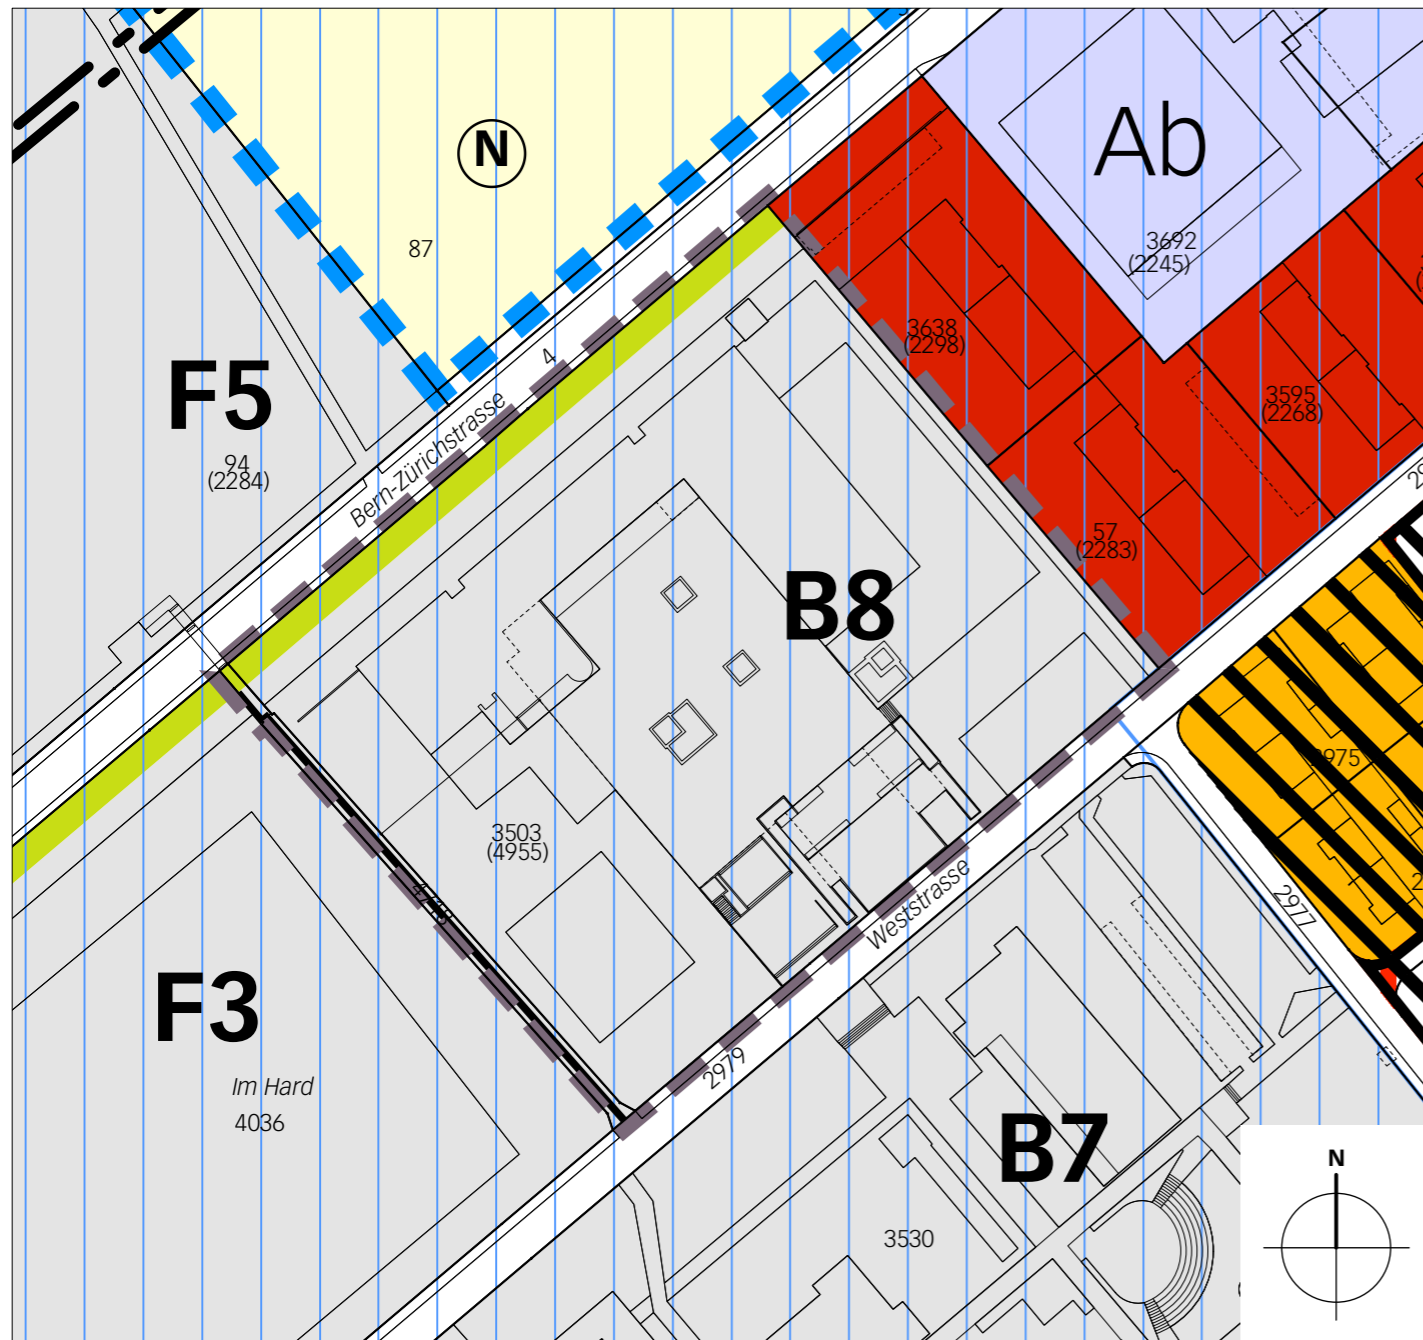

Neuer Zustand

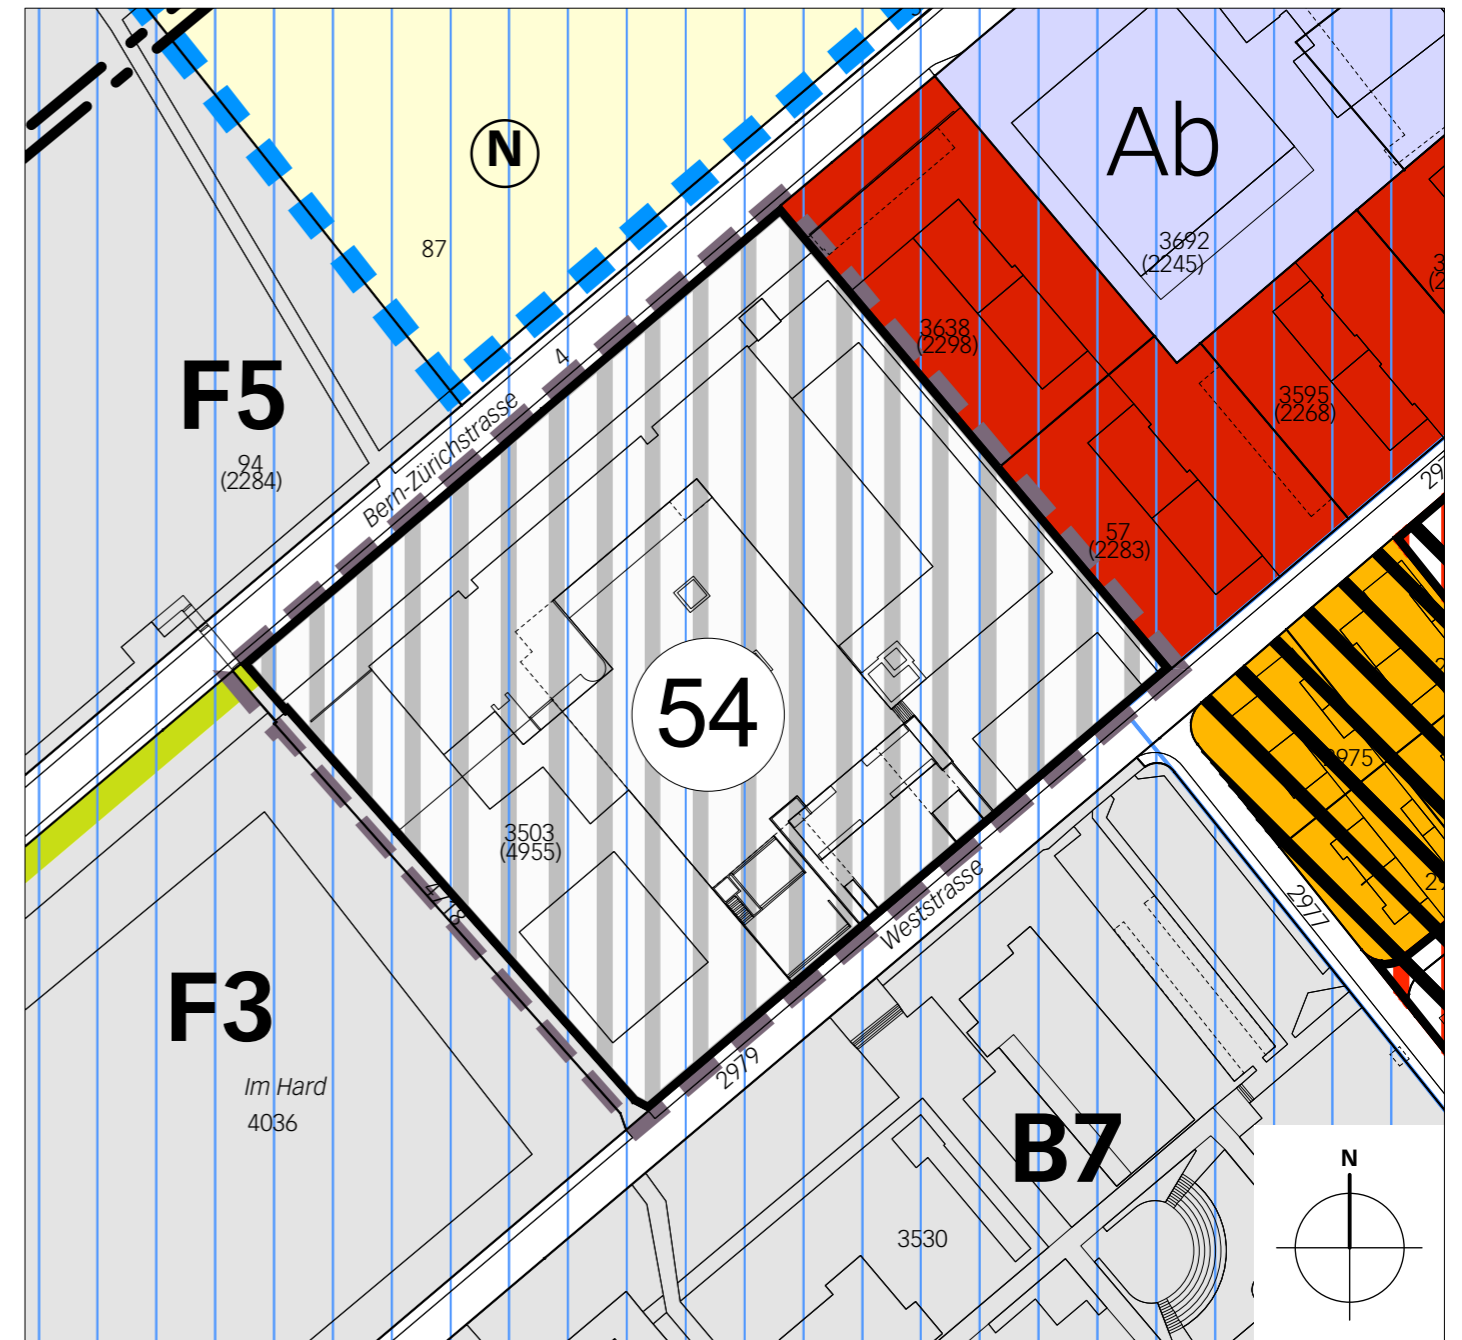

Legende

 Wirkungsbereich der Zonenplanänderung

Inhalte:

 Zone für öffentliche Nutzung ZÖN Art. 77 BauG

 Überbauungsordnung (UeO)

Hinweise:

 Wohnzone W2/C

 Wohnzone W4

 Arbeitszone Ab


 Landwirtschaftszone

 Grünzone


 Strukturgebiete


 Feldabgrenzung

 ZPP / UeP mit vorwiegend Wohnnutzung

 UeO mit vorwiegend öffentlicher Nutzung

 Verkehrsfläche

 Tunnel NBS Bahn 2000

 Grund- und Quellwasserschutzzonen SI und SII/SIII