

Teilzonenplan

Höfrig
Umzonung

Masstab 1 : 2000

vom Stadtrat beschlossen am

Der Stadtpräsident

öffentlich aufgelegt von / bis

Der Stadtschreiber

vom Stadtparlament erlassen am

Der Parlamentspräsident

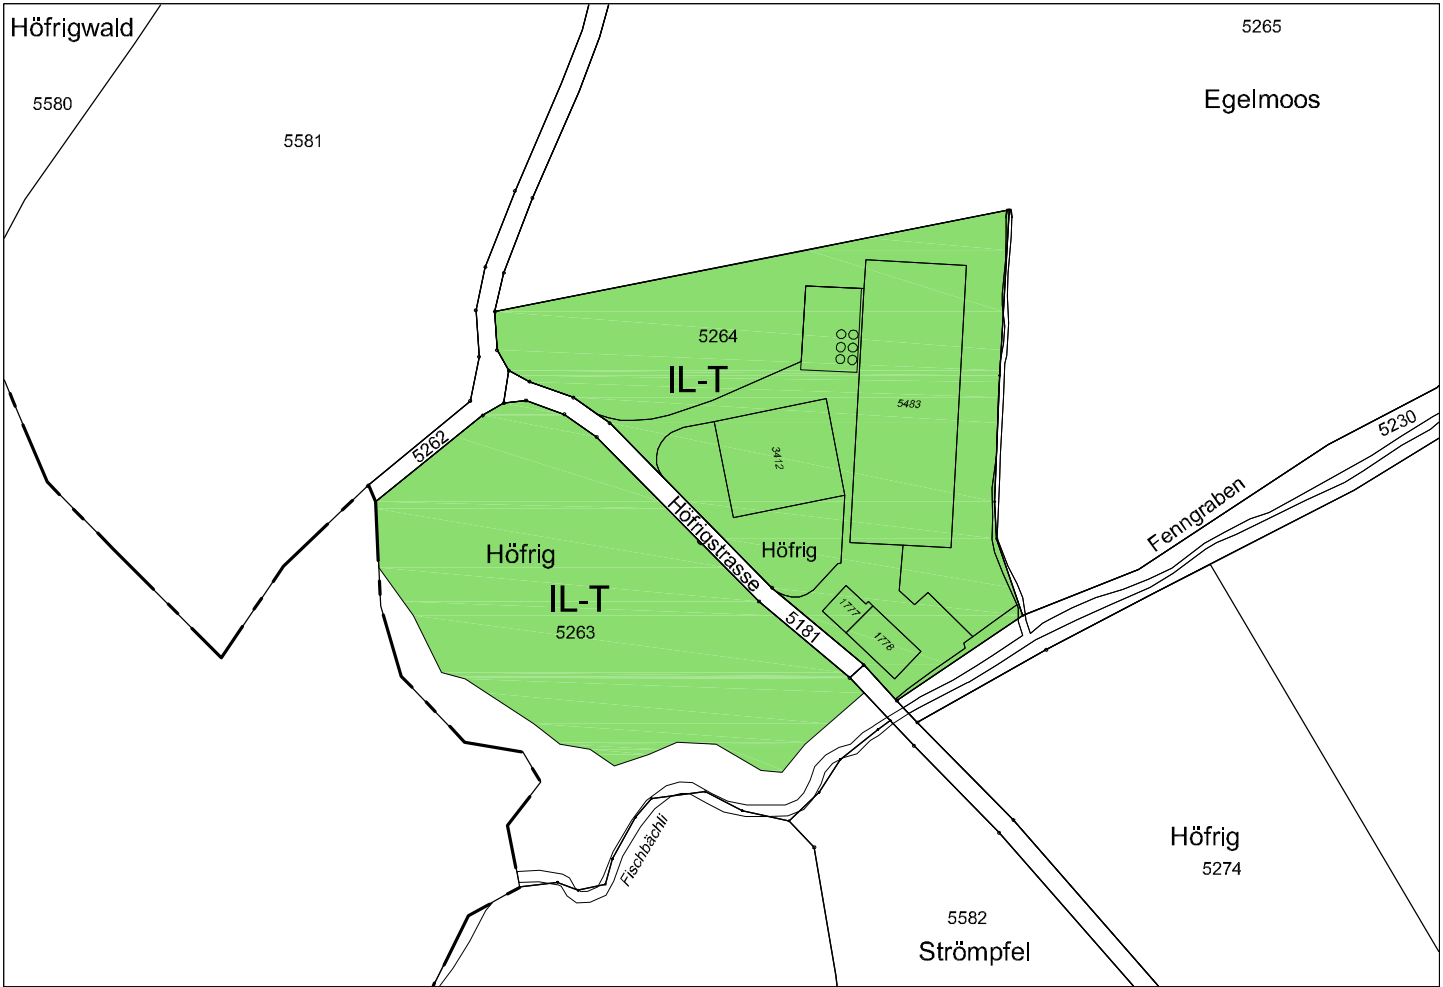
Dem fakultativen Referendum unterstellt von / bis

Der Stadtschreiber

vom Baudepartement des Kantons St.Gallen genehmigt am

mit Ermächtigung der Leiter
des Amtes für Raumentwicklung und Geoinformation

Änderung rechtskräftiger Zonenplan



Legende

Festlegung

Lärm-empfindlichkeitsstufe (Art. 6 GRB-LS)	Zonenart
III	IL-T Intensivlandwirtschaftszone Tierhaltung



Ausschnitt rechtskräftiger Zonenplan (als Erläuterung)



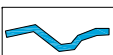
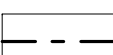
Legende

Festlegung

Lärm-empfindlichkeitsstufe (Art. 43 LSV)	Zonenart
III	L Landwirtschaftszone



Hinweise

	Wald
	Gewässer
	Verkehrsfläche
	Gemeindegrenze