



Stadtrat
 Bahnhofstrasse 25
 9201 Gossau
 Tel. 071 388 41 11
 info@stadtgossau.ch
 www.stadtgossau.ch



Sondernutzungsplan Änderung Ueberbauungsplan Sonnenbühl - Aathal - Hofegg vom 02.02.1912 Baulinie (Teilaufhebung)

Masstab 1:2000 Entwurf für Mitwirkungsverfahren nach Art. 34 Planungs- und Baugesetz

Vom Stadtrat beschlossen am: _____ Der Stadtpräsident

Der Stadtschreiber

Öffentlich aufgelegt vom / bis am: _____


Genehmigt vom Amt für Raumentwicklung und Geoinformation am: _____ Der Amtsleiter

15. Januar 2020
 Plandatum

061.1.086 / AM
 Plan Nr.

ERR Raumplaner AG

Teufener Strasse 19 | 9001 St.Gallen | T +41 (0)71 227 62 62 | info@err.ch | www.err.ch

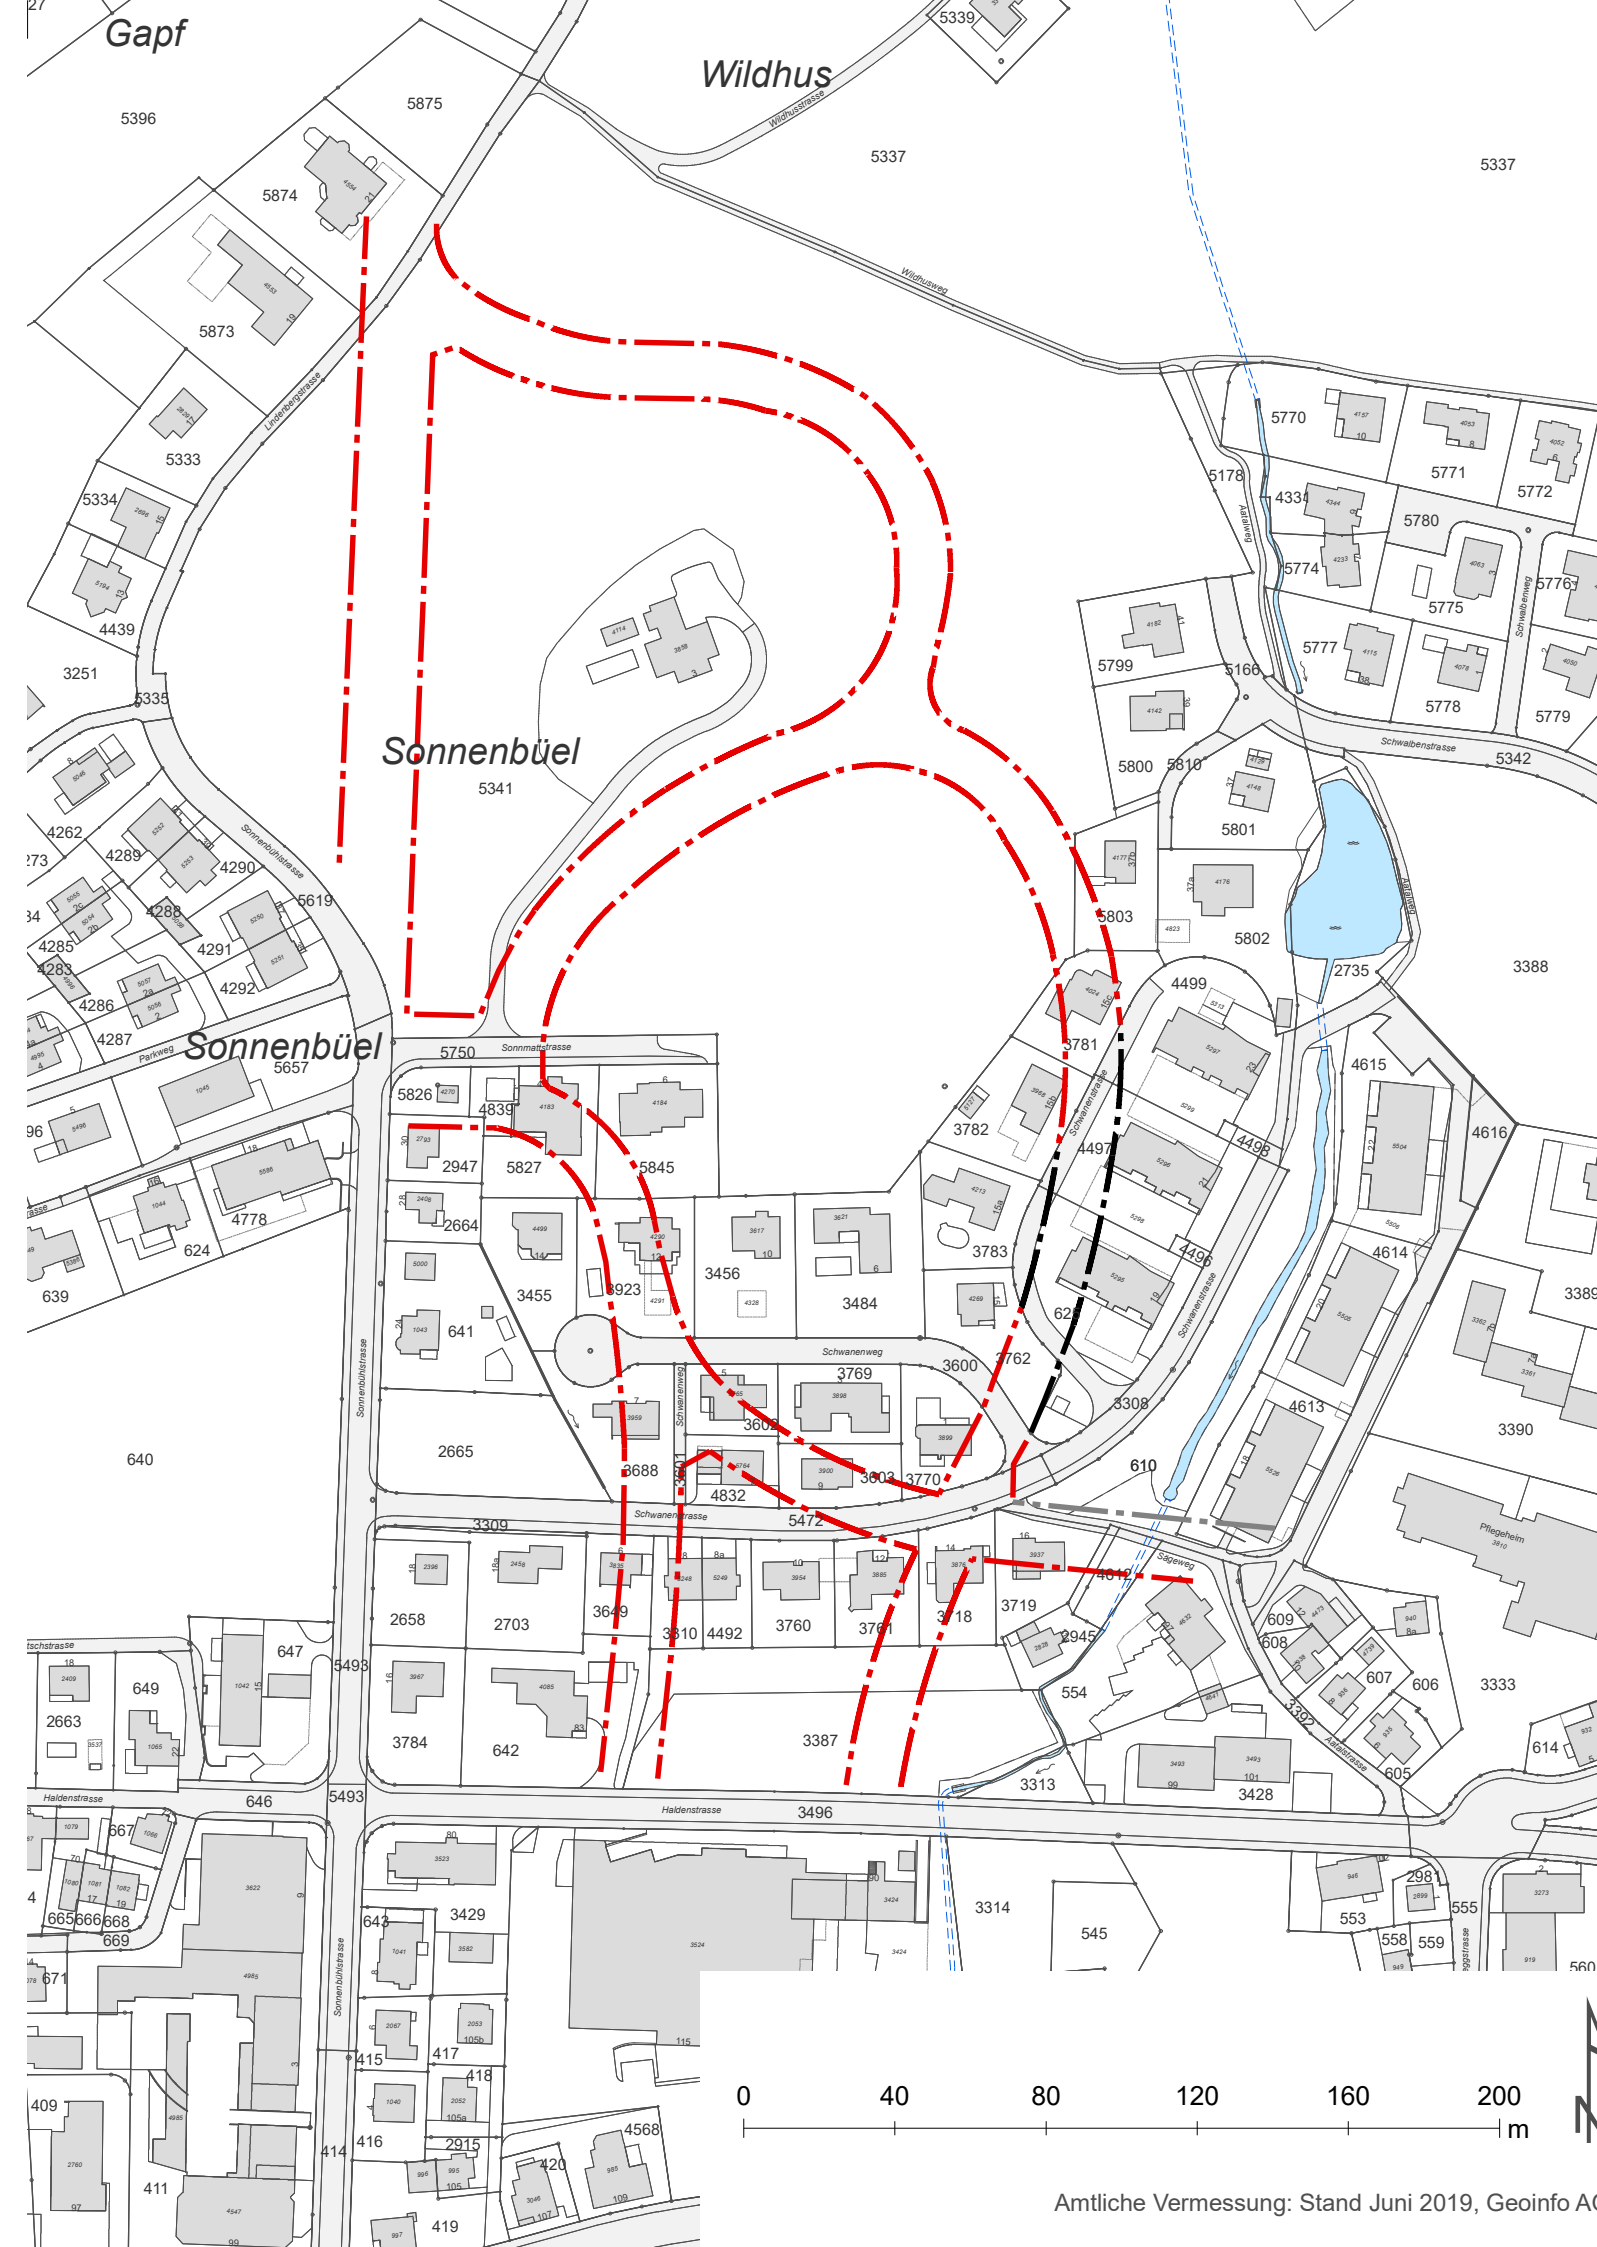

Festlegungen

Baulinien aufzuheben (vom Ueberbauungsplan Sonnenbühl - Aathal - Hofegg, gen. 02.02.1912)

Hinweise

Gebäude bestehend


Strasse bestehend

Gewässer offen / eingedolt

bereits aufgehobene Baulinien (durch den Überbauungsplan Schwanenstrasse, gen. 21.11.2002)

bereits aufgehobene Baulinien (durch den Überbauungsplan Aatal, gen. 04.12.2006)

Ausschnitt des Ueberbauungsplan Sonnenbühl - Aathal - Hofegg, gen. 02.02.1912

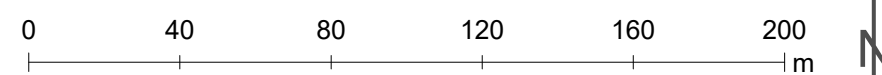

Amtliche Vermessung: Stand Juni 2019, Geoinfo AG