

Osterwalder St. Gallen AG
Oberstr. 141
9013 St. Gallen

Telefon: 071 2722727
Telefax: 071 2722750
e-mail direkt: hanspeter.thurnherr@osterwalder.ch

Objekt: Auto SPA Gossau

Moosburgstrasse Parz. Nr. 5761
Plan Nr. 16 243 1

Projekt: Baugesuch Gebäude Erweiterung

Situation
Mst. 1: 500 Format A 3
gez. HT 23.8.2016


Moosweiher




Datum: 17.7.17
Der Grundeige
Der Bauherr:
Der Projektverf:

5614

Gemeinde Gossau SG

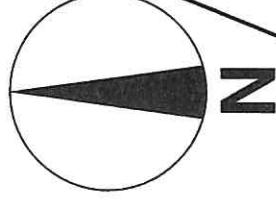

N

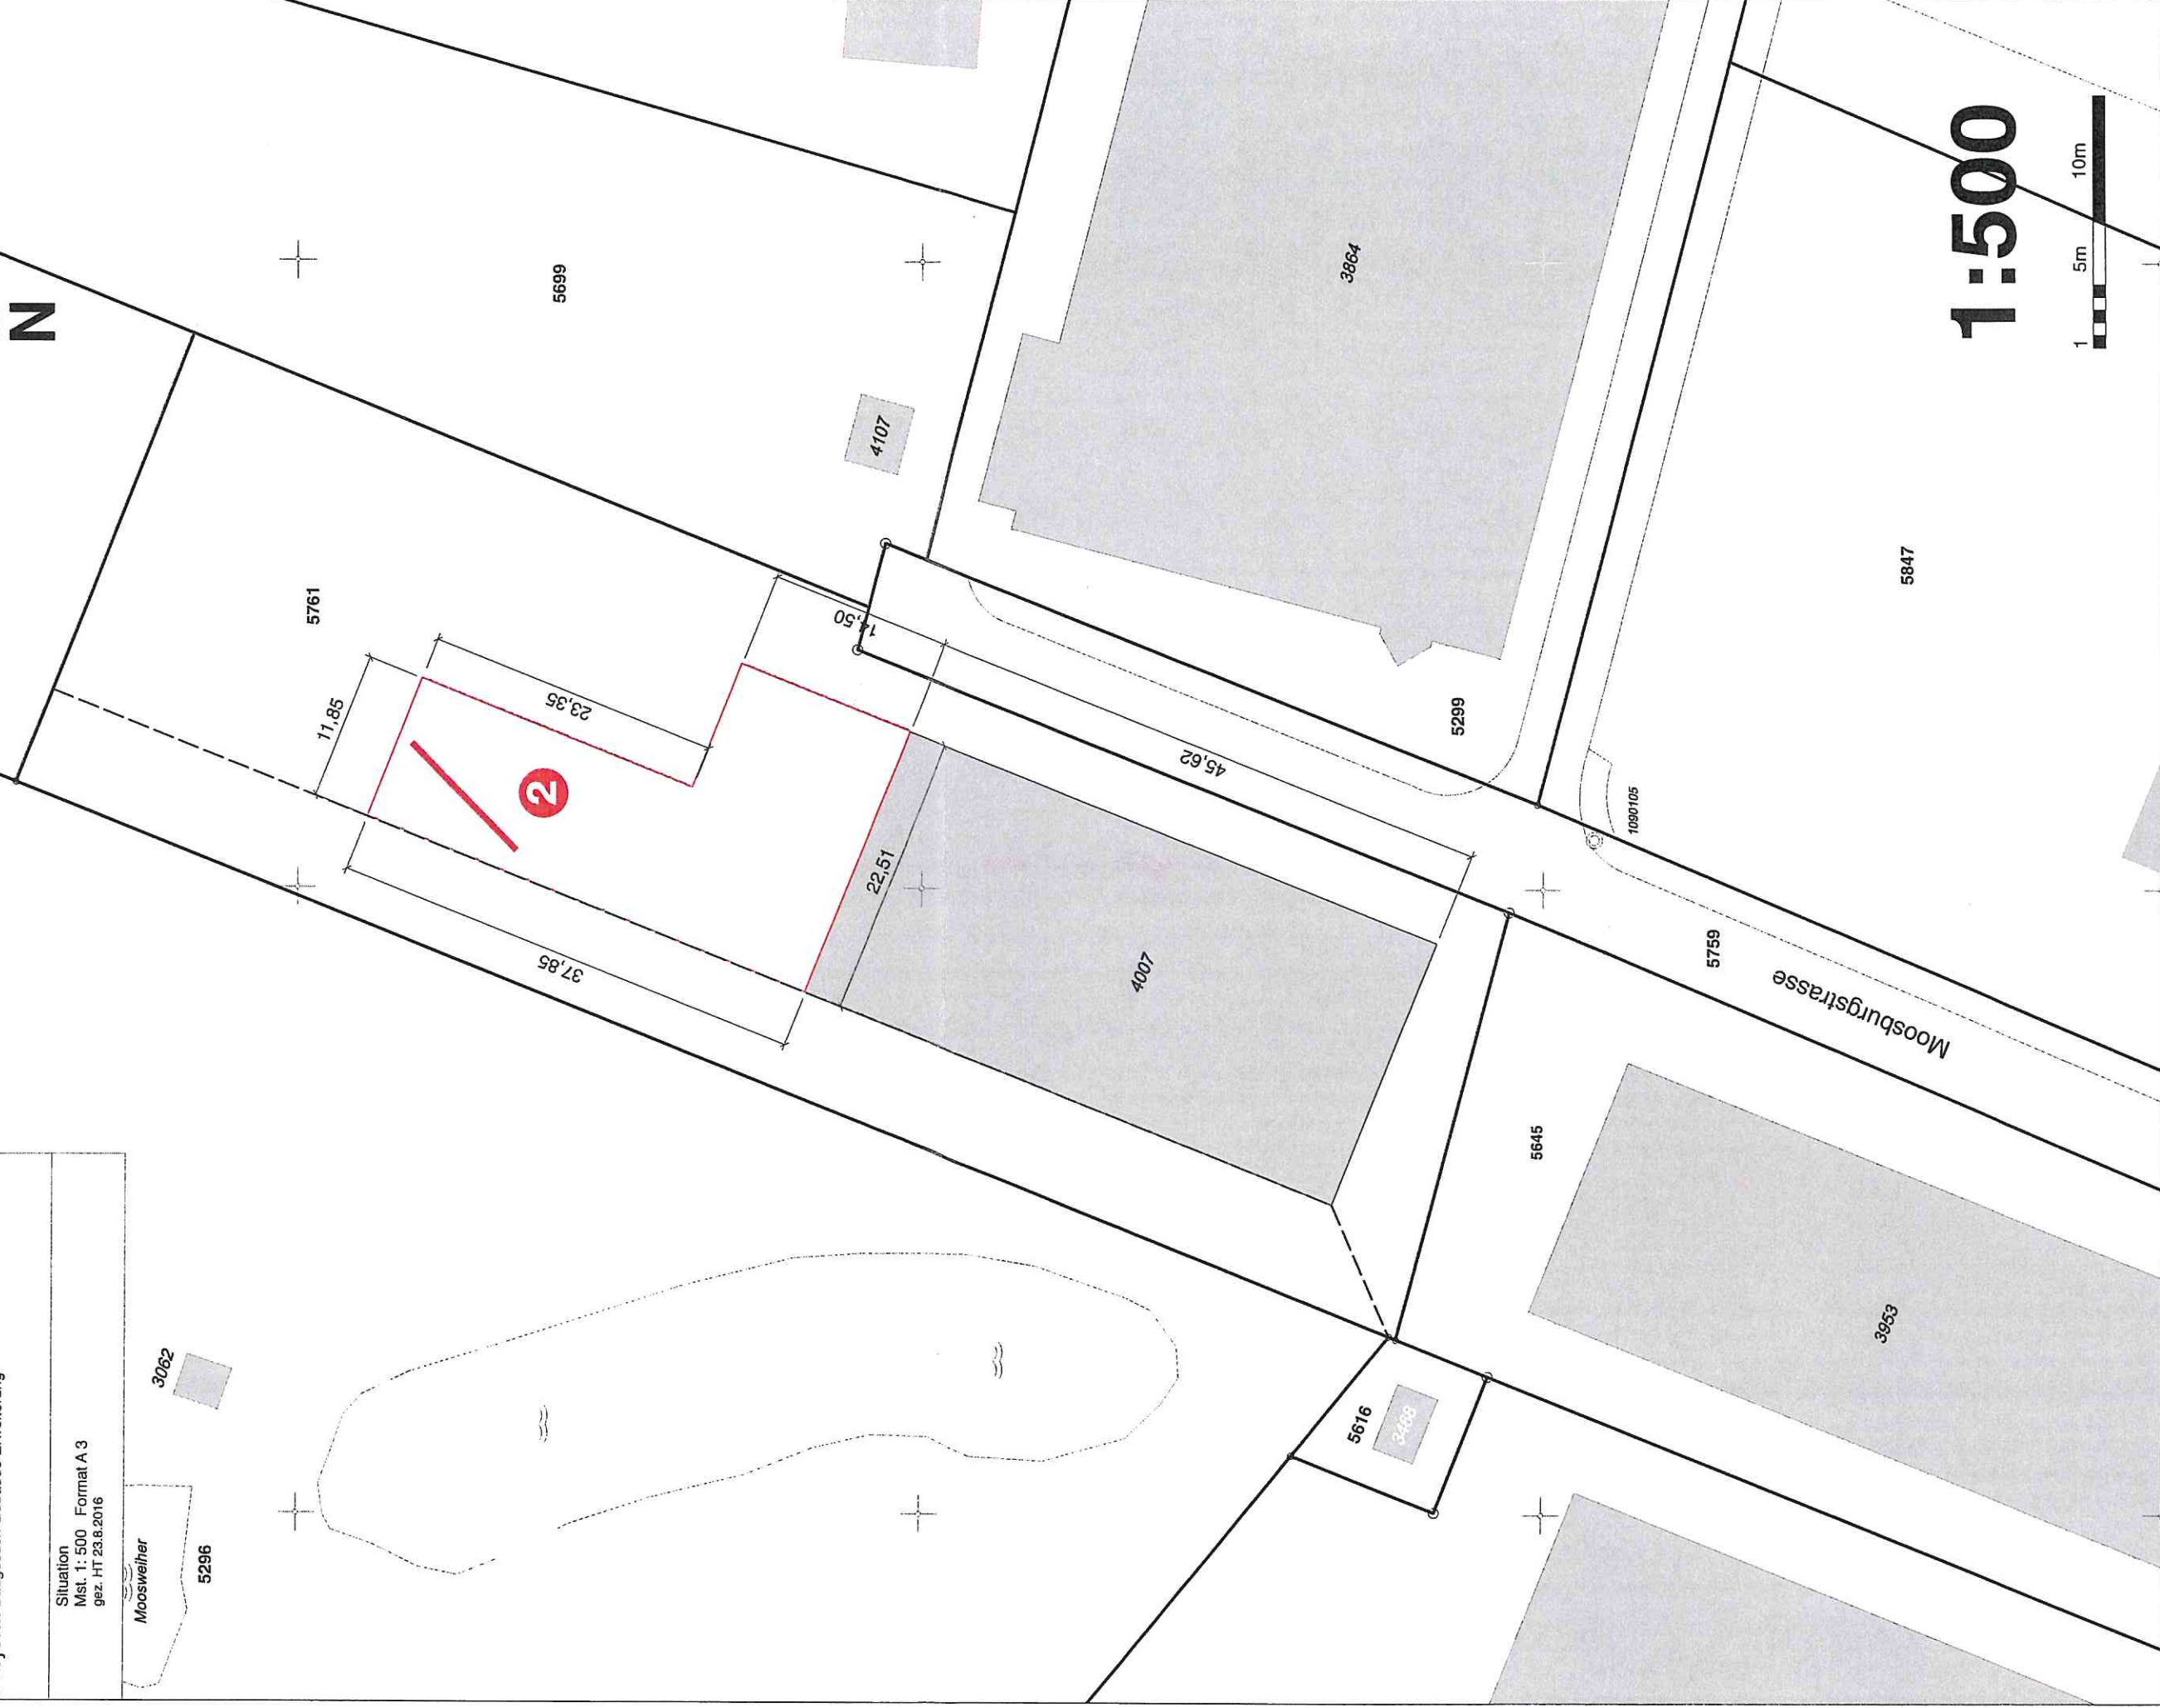

1:500

1 5m 10m