



Bauakten

Nr. 13271
25. Feb. 2013
Hochbauamt
9201 Gossau

2441

LEGENDE

- BESTEHEND
- NEU
- ABBRUCH

DER BAUHERR:


A. Künzle

DER PLANVERFASSER:

M. Brehm

9200 GOSSAU

20.2.13

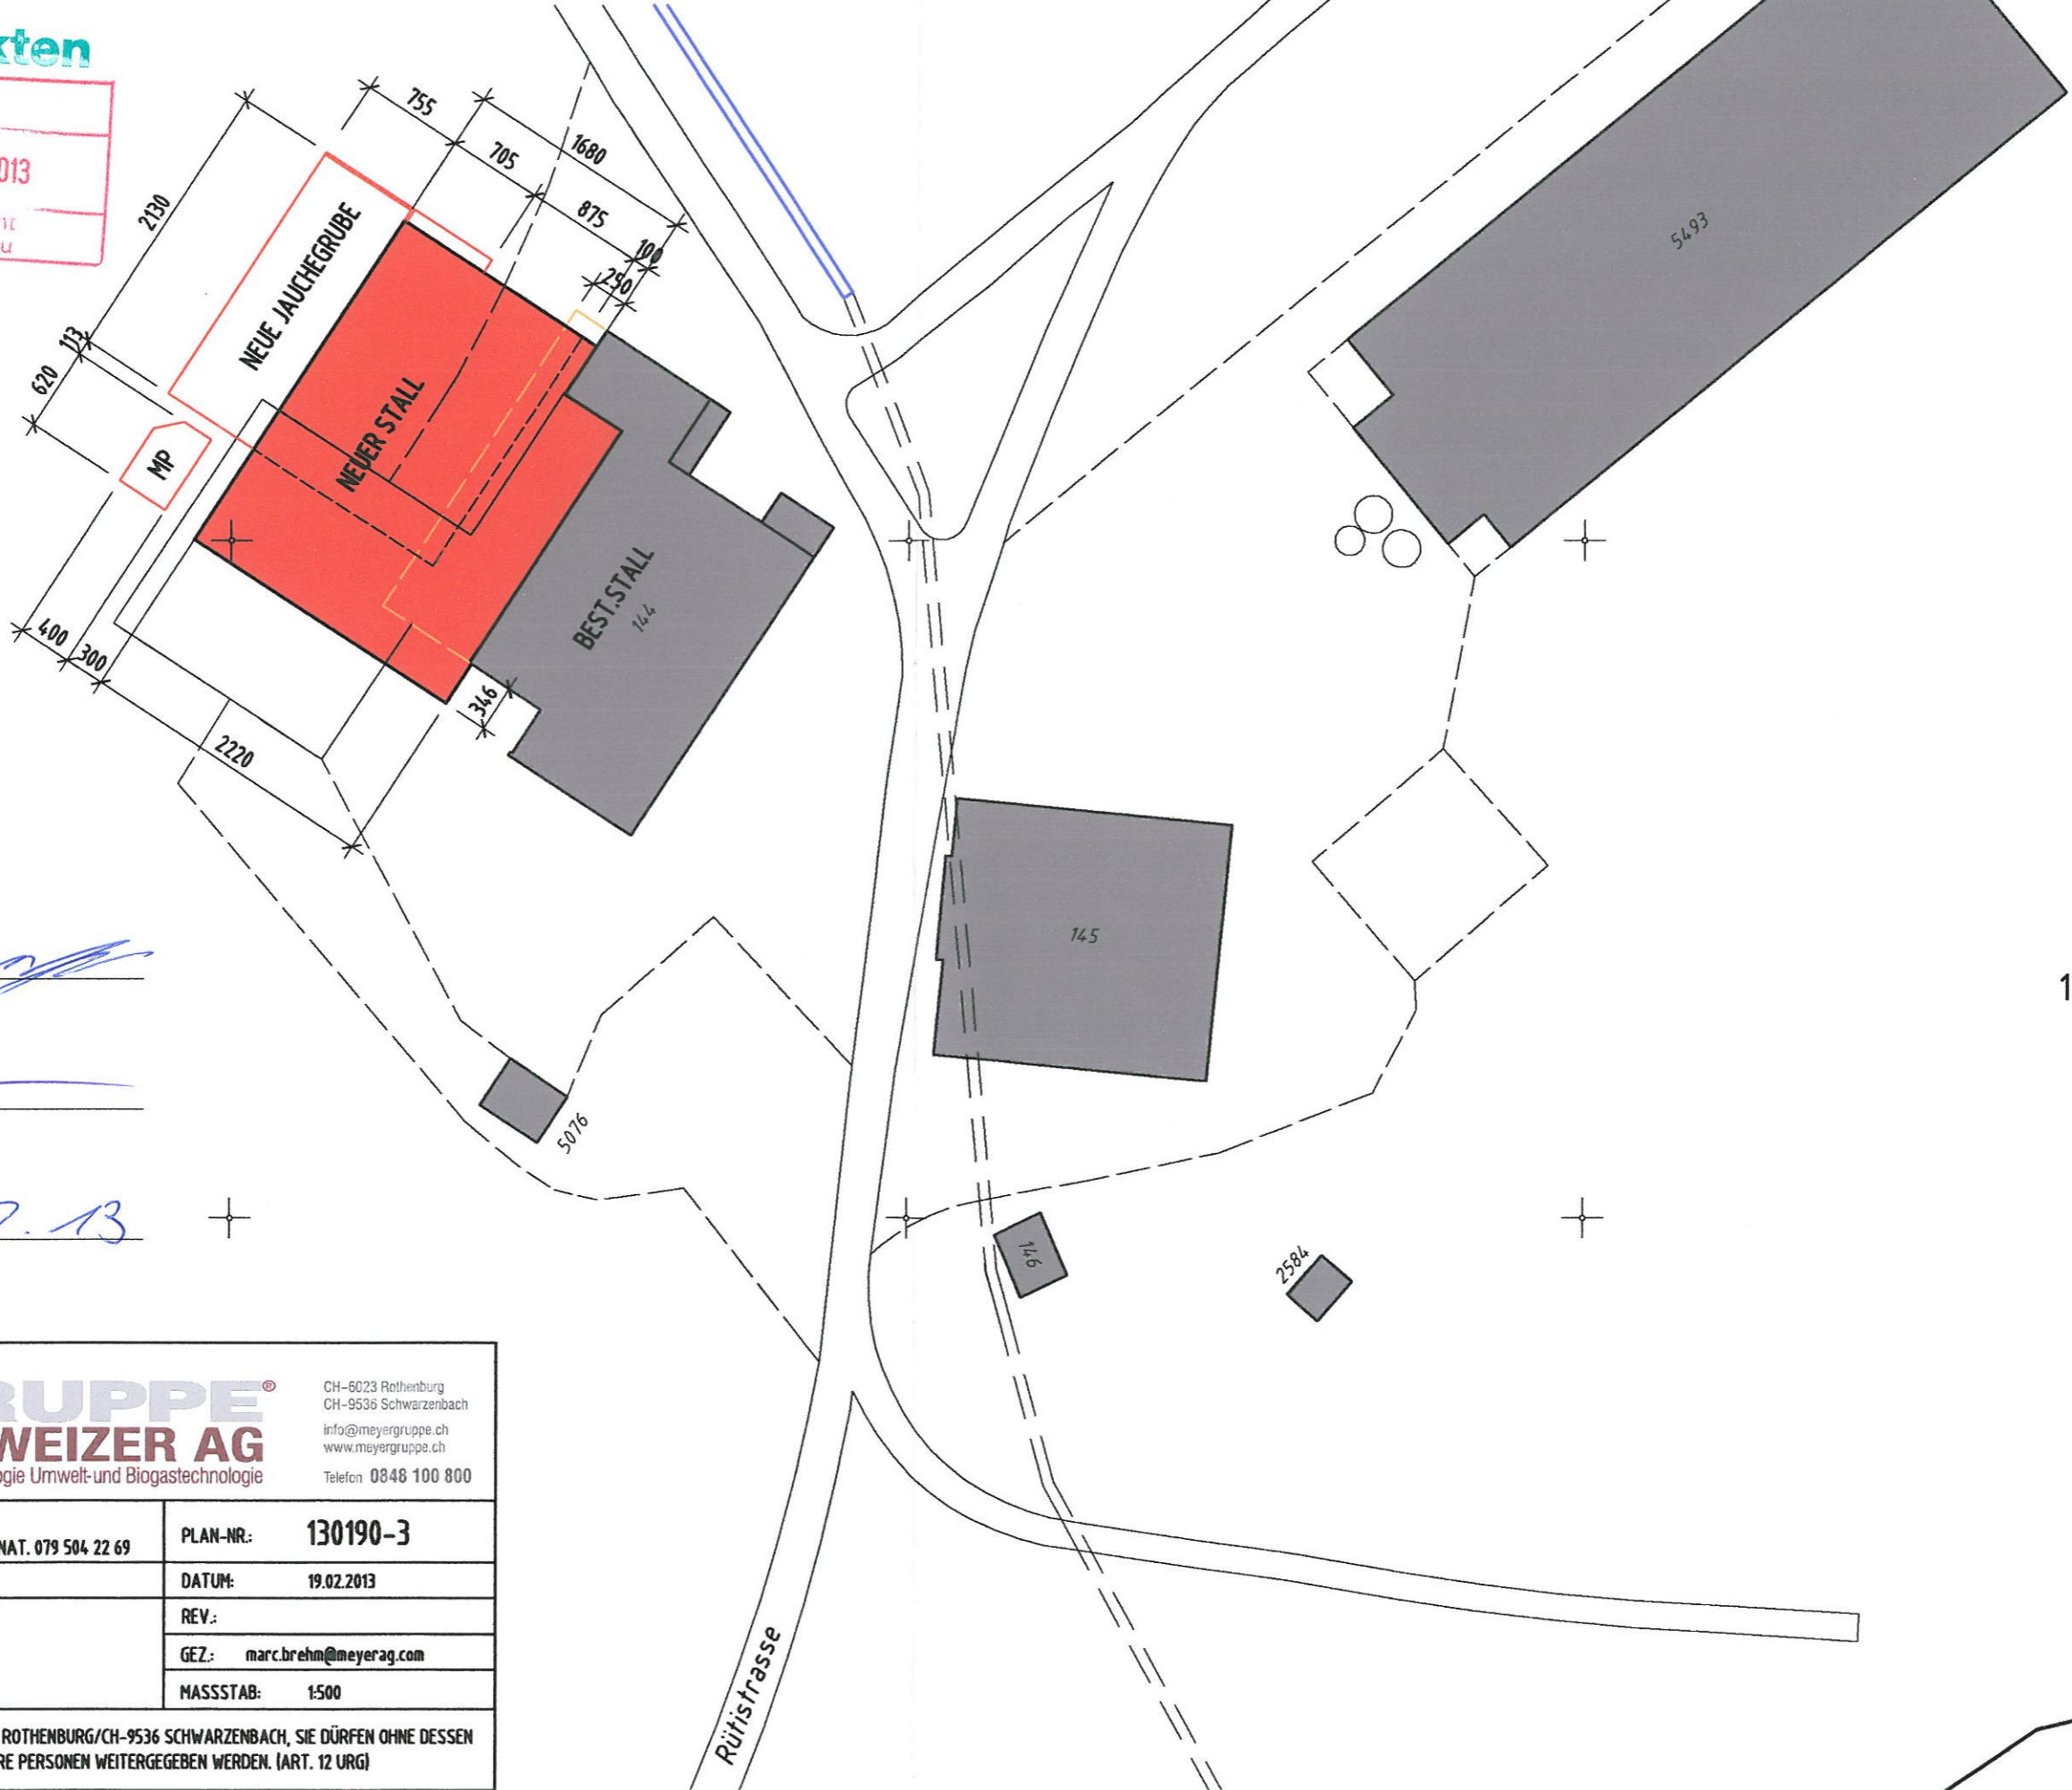

Rüti

1915

1915

Planung Entwicklung Produktion

MEYER GRUPPE®
MEYER AG **SCHWEIZER AG**
Stallbautechnologie Umwelt- und Biogastechnologie

CH-6023 Rothenburg
CH-9536 Schwarzenbach
info@meyergruppe.ch
www.meyergruppe.ch
Telefon 0848 100 800

BAUHERR: Künzle Alois Rüti 143, 9200 Gossau NAT. 079 504 22 69	PLAN-NR.: 130190-3
OBJEKT: Um. & Anbau Milchvieh Laufstall	DATUM: 19.02.2013
BAUEINGABE SITUATION 1:500	REV.:
	GEZ.: marc.brehm@meyerag.com
	MASSTAB: 1:500

DIESE PLÄNE SIND GEISTIGES EIGENTUM DER MEYER GRUPPE CH-6023 ROTHENBURG/CH-9536 SCHWARZENBACH, SIE DÜRFEN OHNE DESSEN BEWILLIGUNG WEDER KOPIERT ODER VERVIELFÄLTIGT NOCH AN ANDERE PERSONEN WEITERGEGEBEN WERDEN. (ART. 12 URG)