



Eisenegger Philipp, Bergau, 9200 Gossau
Neubau Jauchegrube


Müller + Sauter AG, Bächigenstrasse 12, 9212 Arnegg

Gossau, 30. 01. 2011

5025

Die Bauherrschaft: *P. Eisenegger*

Der Architekt: *P. Eisenegger*

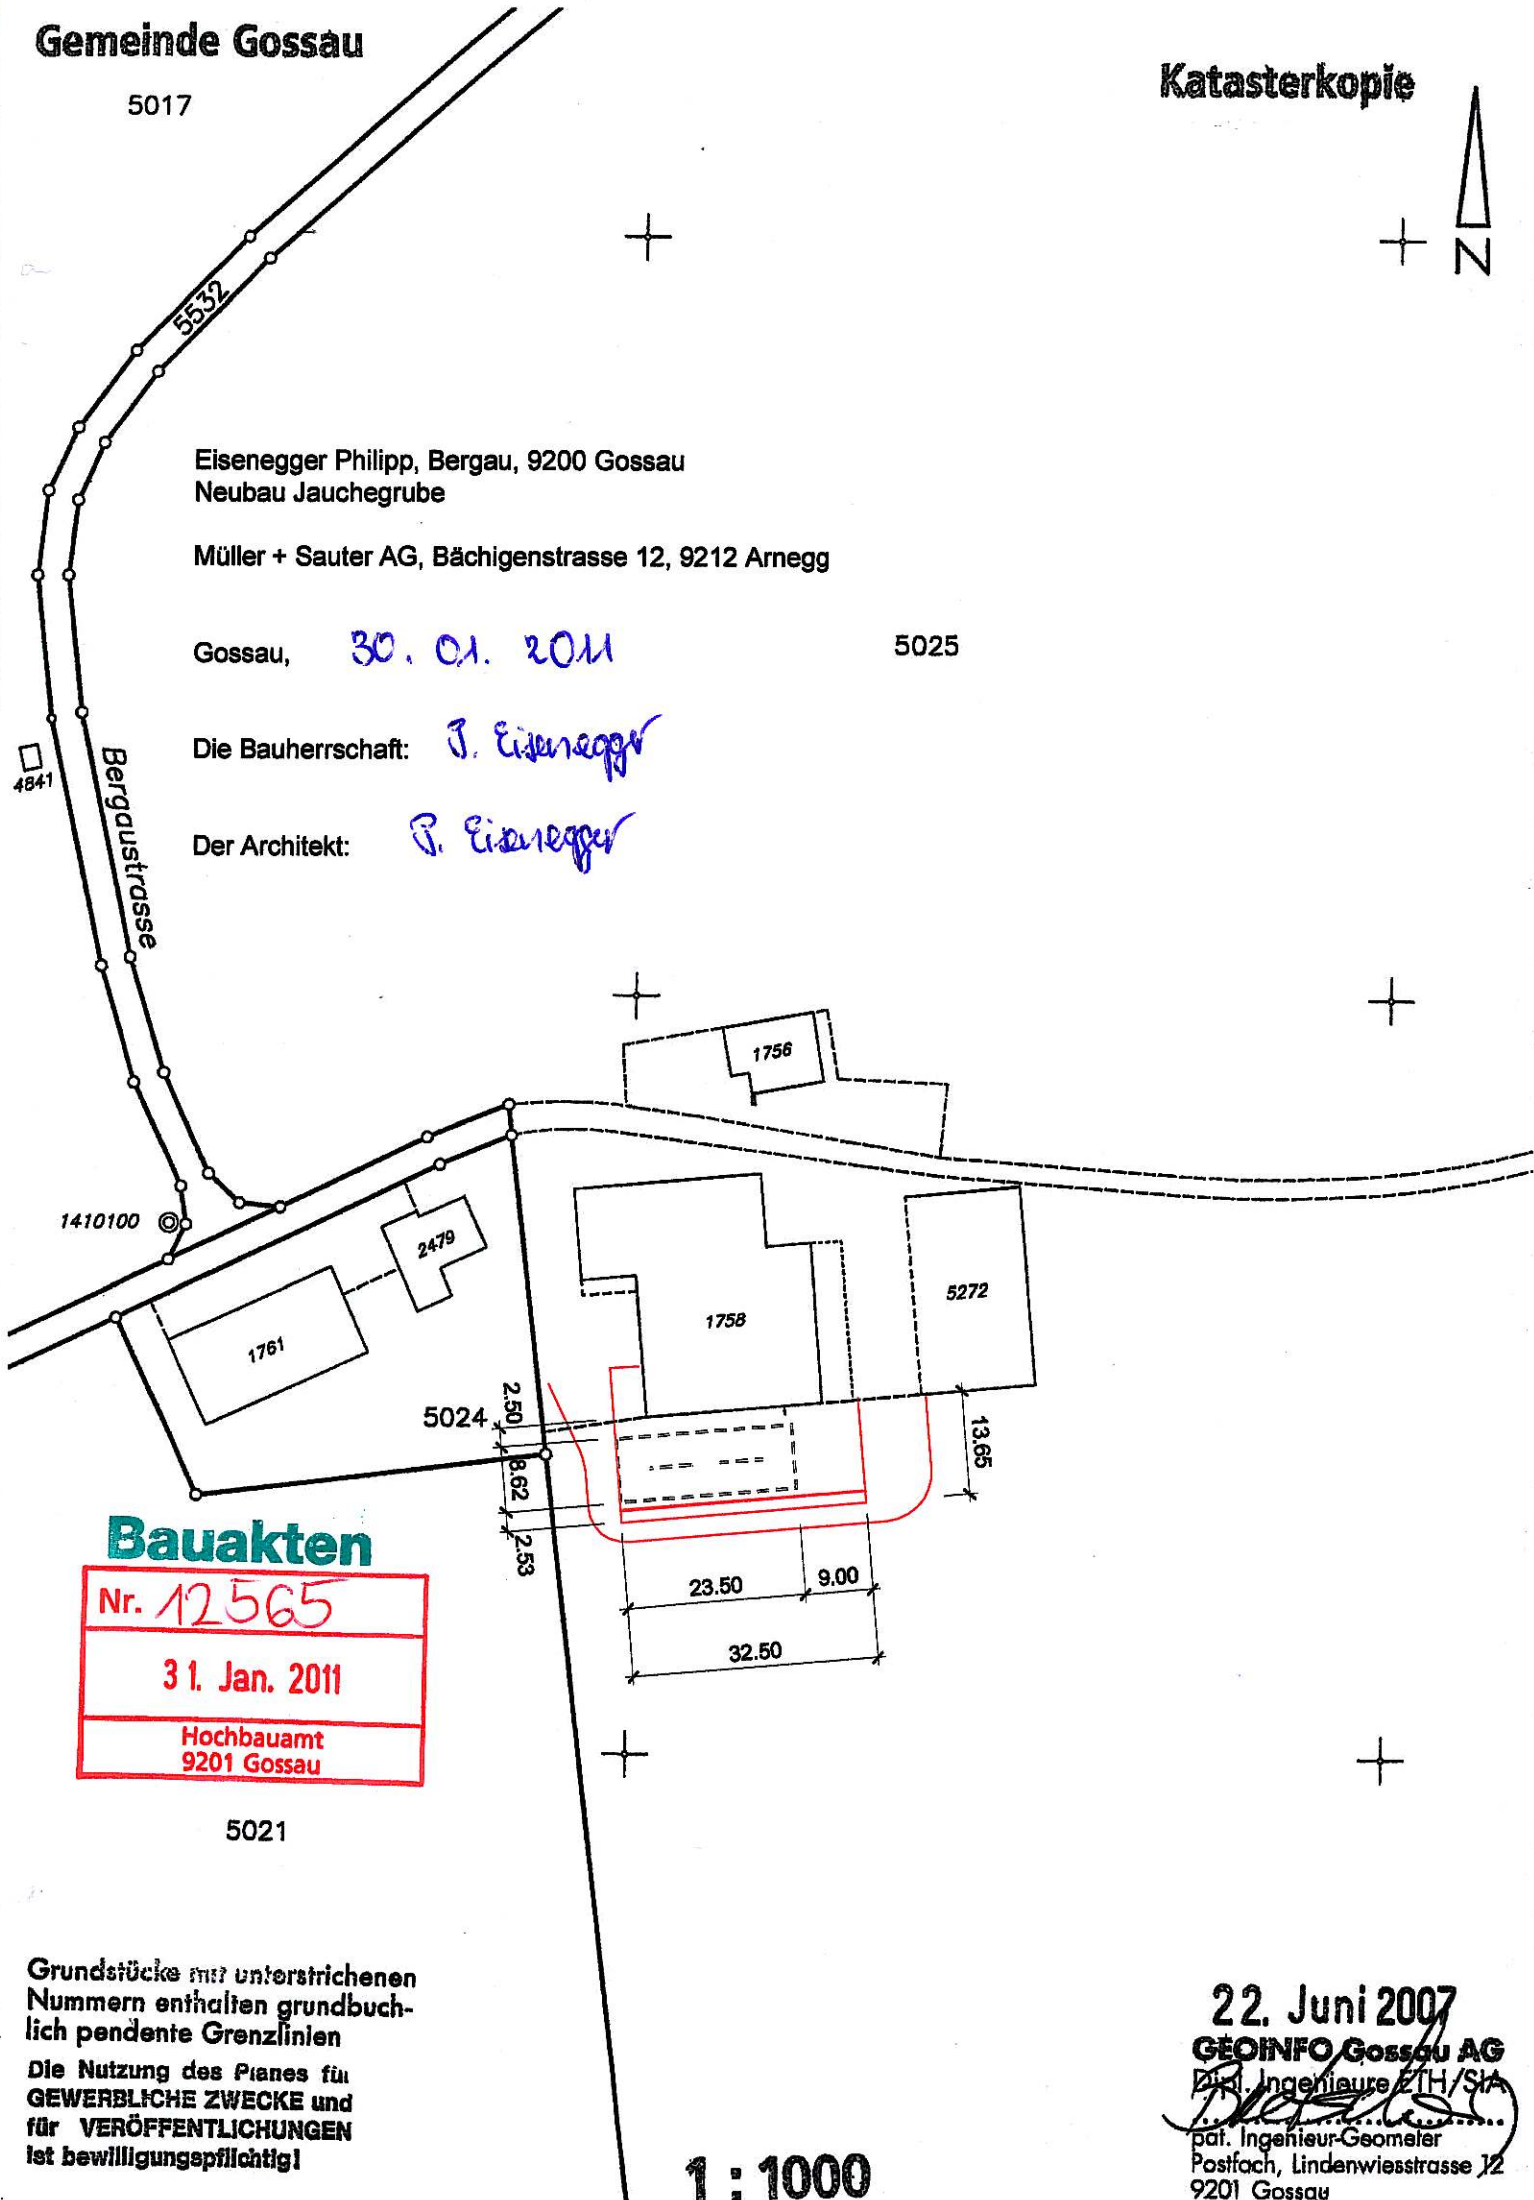

Bauakten

Nr. 12565
31. Jan. 2011
Hochbauamt
9201 Gossau

5021

Grundstücke mit unterstrichenen Nummern enthalten grundbuchlich pendente Grenzlinien

Die Nutzung des Planes für GEWERBLICHE ZWECKE und für VERÖFFENTLICHUNGEN ist bewilligungspflichtig!

1 : 1000

22. Juni 2007

GEOINFO Gossau AG

Prof. Ingenieure ETH/STA

[Signature]

publ. Ingenieur-Geometer

Postfach, Lindenwiesstrasse 12

9201 Gossau