Legende Situation

Projekt

- Böschung
- Bodenverbesserung mit vorhandenem Ober- und Unterboden
- Bachbett mit Niederwasserrinne
- Meteorwasserableitung
- Neuer Gewässerraum
- Fischunterstand
- Stützsteine
- Wurzelstock
- Totholz
- Begrünung

Bestand

- Gebäude
- Geschlossener Wald
- Offenes Gewässer

Dieser Plan erhebt keinen Anspruch auf die Richtigkeit und Vollständigkeit der bestehenden Werkleitungen!

0 m 20 m 40 m

Kanton St. Gallen

Stadt Gossau

Hochwasserschutz Loobach

Erlenhof

Loobach (km 1.96 - km 2.65)

Gesamtsituation Wasserbauprojekt 1:500

Genehmigungsvermerke

Vom Stadtrat Gossau erlassen am.....

öffentlich aufgelegt vom.....

Stadtpräsident

Sie:.....

Stadtschreiber-in

.....

.....

Vom Baudepartement des Kantons St.Gallen genehmigt am

Ausfertigung für		Projekt Nr.	Plan Nr.	Beilage Nr.
		5.190	-341	
		Ist-Zustand		
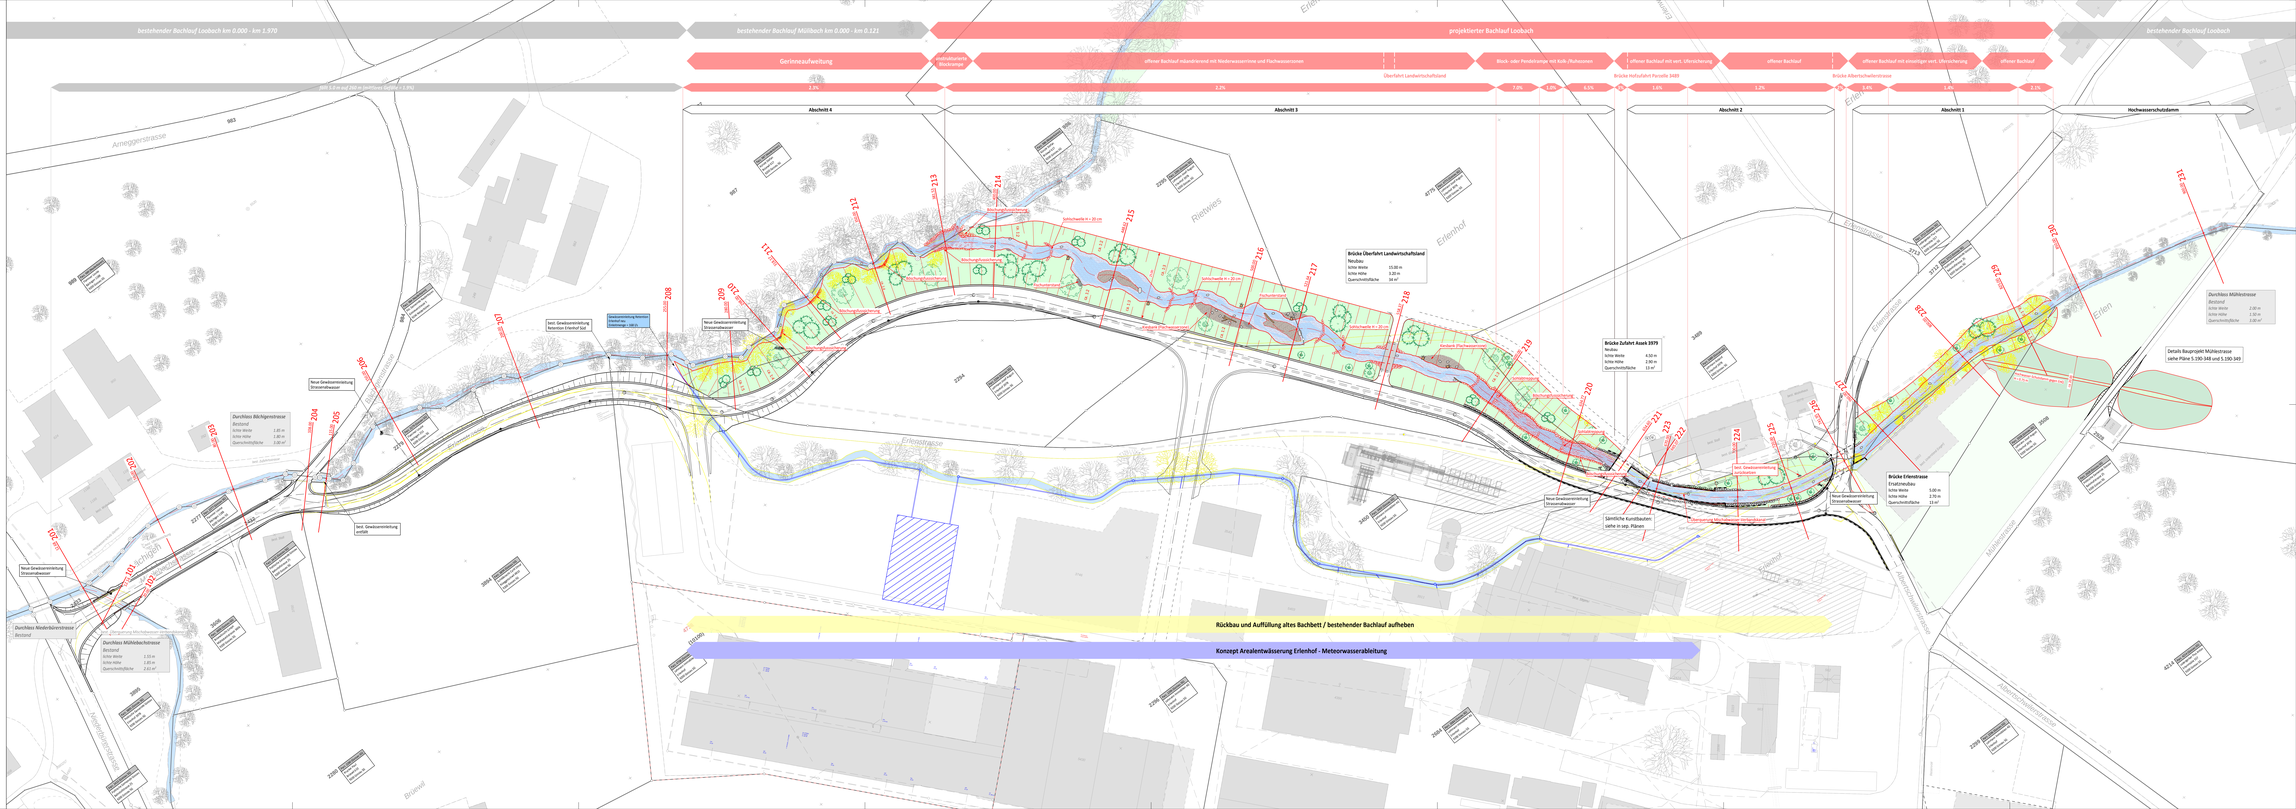
Studie	Projektverfasser:	Entw.	Gez.	Gepr.	Datum
Vorprojekt		sch	sc	sch	31.12.2016
Auflageprojekt					
Ausführungsprojekt					
Abschlussarbeiten					
		Format	1.12 m2