Stadtrat
Bahnhofstrasse 25
9200 Gossau
Tel. 071 329 12 00
Fax 071 329 12 07

Stadt Gossau

Sanierung Industriestrasse

Längenprofil 1:200/50

Auflageprojekt

vom Stadtrat erlassen am

Stadtpräsident Stadtschreiber

öffentlich aufgelegt vom / bis

walt AG
Ingenieure
Vermessungen
Geomatik

walt AG Ingenieure
Vermessungen Geomatik
9008 St. Gallen

T 058 100 90 05
m.gallen@walt.ch
www.walt.ch
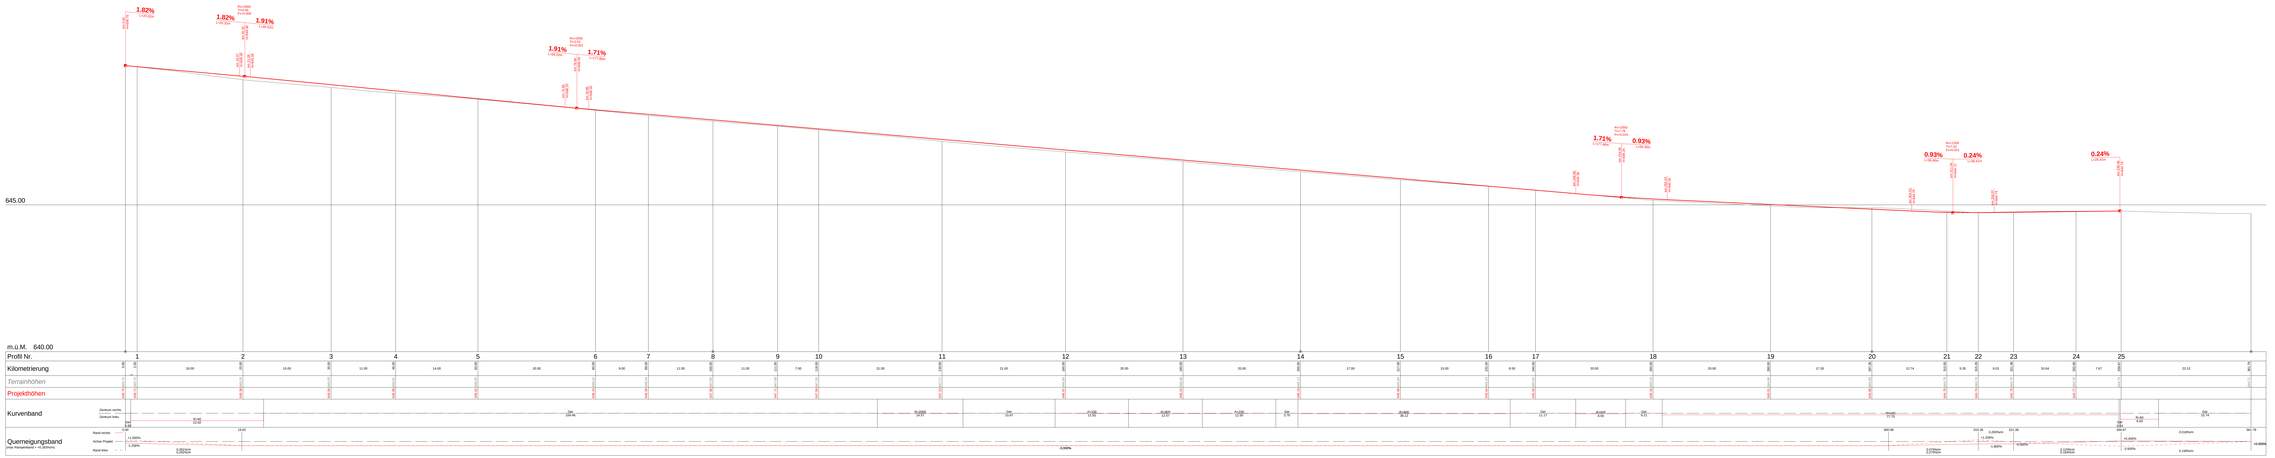
Projekt:				
	Verf.	sfks	31.07.2022	3105-0373-32
	Gez.	Kontr.	Datum	Plan Nr.
Änderungen:				
				Proj. Nr. 32.42.89
				Mn
				Kreis 42 x 219
Projektverfasser	Gez.	Kontr.	Datum	Hangmass