



Kobelthaus

Neubau Einfamilienhaus, Burgstrasse 13, Parz. 5716, 9200 Gossau SG
für Haas Andreas, Al. das Cerejeiras, 966, Itupeva - SP, Brasilien 13295-000

Objekt-Nr.:
71546

Situation

Plan-Nr.:
00

Dat.: 17. Juni 2014

Rev.:

Gez.: tme

Masstab:
1:500

Dieser Plan ist urheberrechtlich geschützt und darf ohne Einwilligung der Kobelt AG weder in dieser noch in ähnlicher Weise weiterverwendet werden.

KOBELT AG
www.kobelthaus.ch

GENERALUNTERNEHMUNG / ARCHITEKTURBÜRO
Schlüsselfertige Wohnbauten, Neubau, Anbau, Umbau, Aufbau
STAATSTRASSE 11, 9437 MARBACH


Tel.: 071 775 85 75
Fax: 071 775 85 76
Mail: info@kobelthaus.ch



Der Bauherr:

Der Grundeigentümer:

Der Architekt:

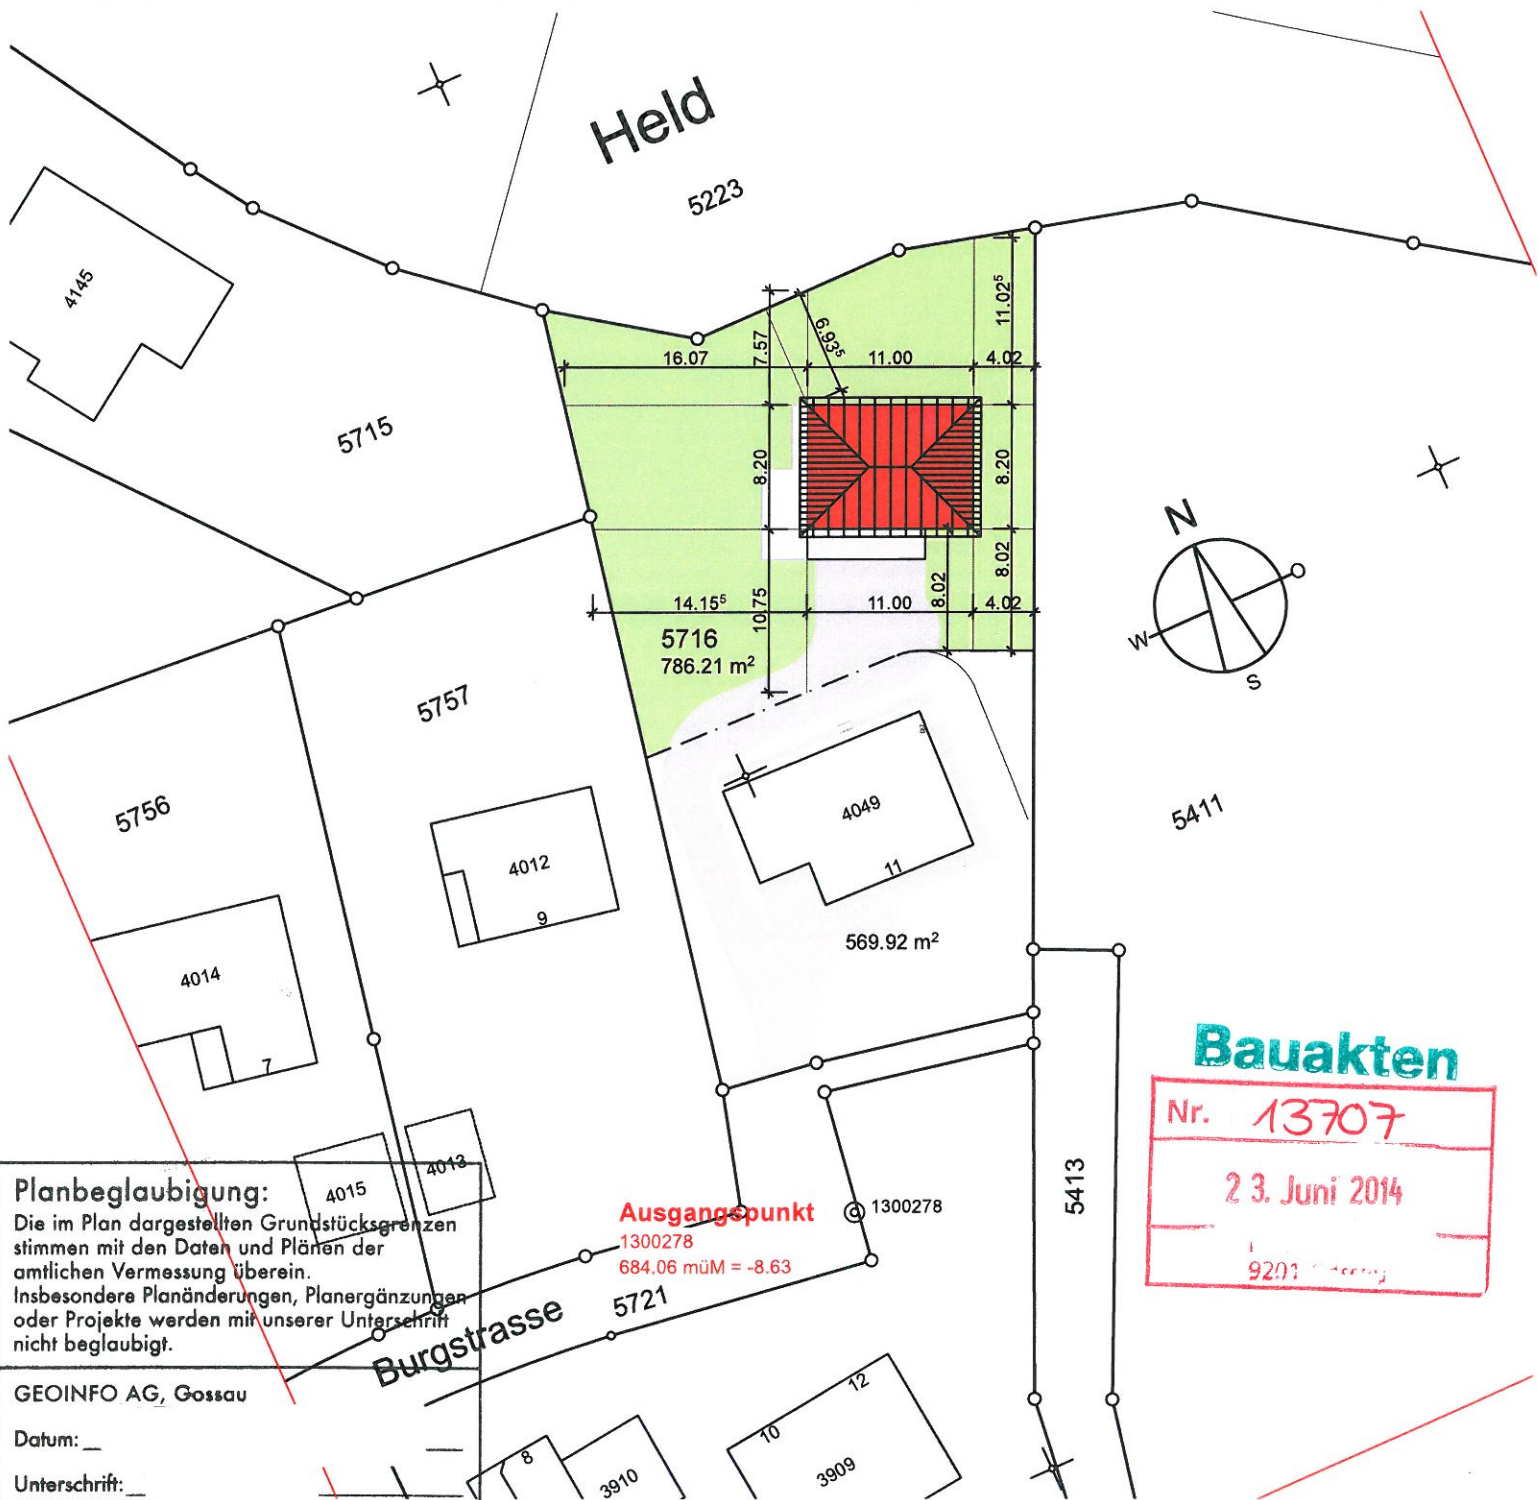

GEOINFO AG, Gossau

Datum: __

Unterschrift: __