



4608

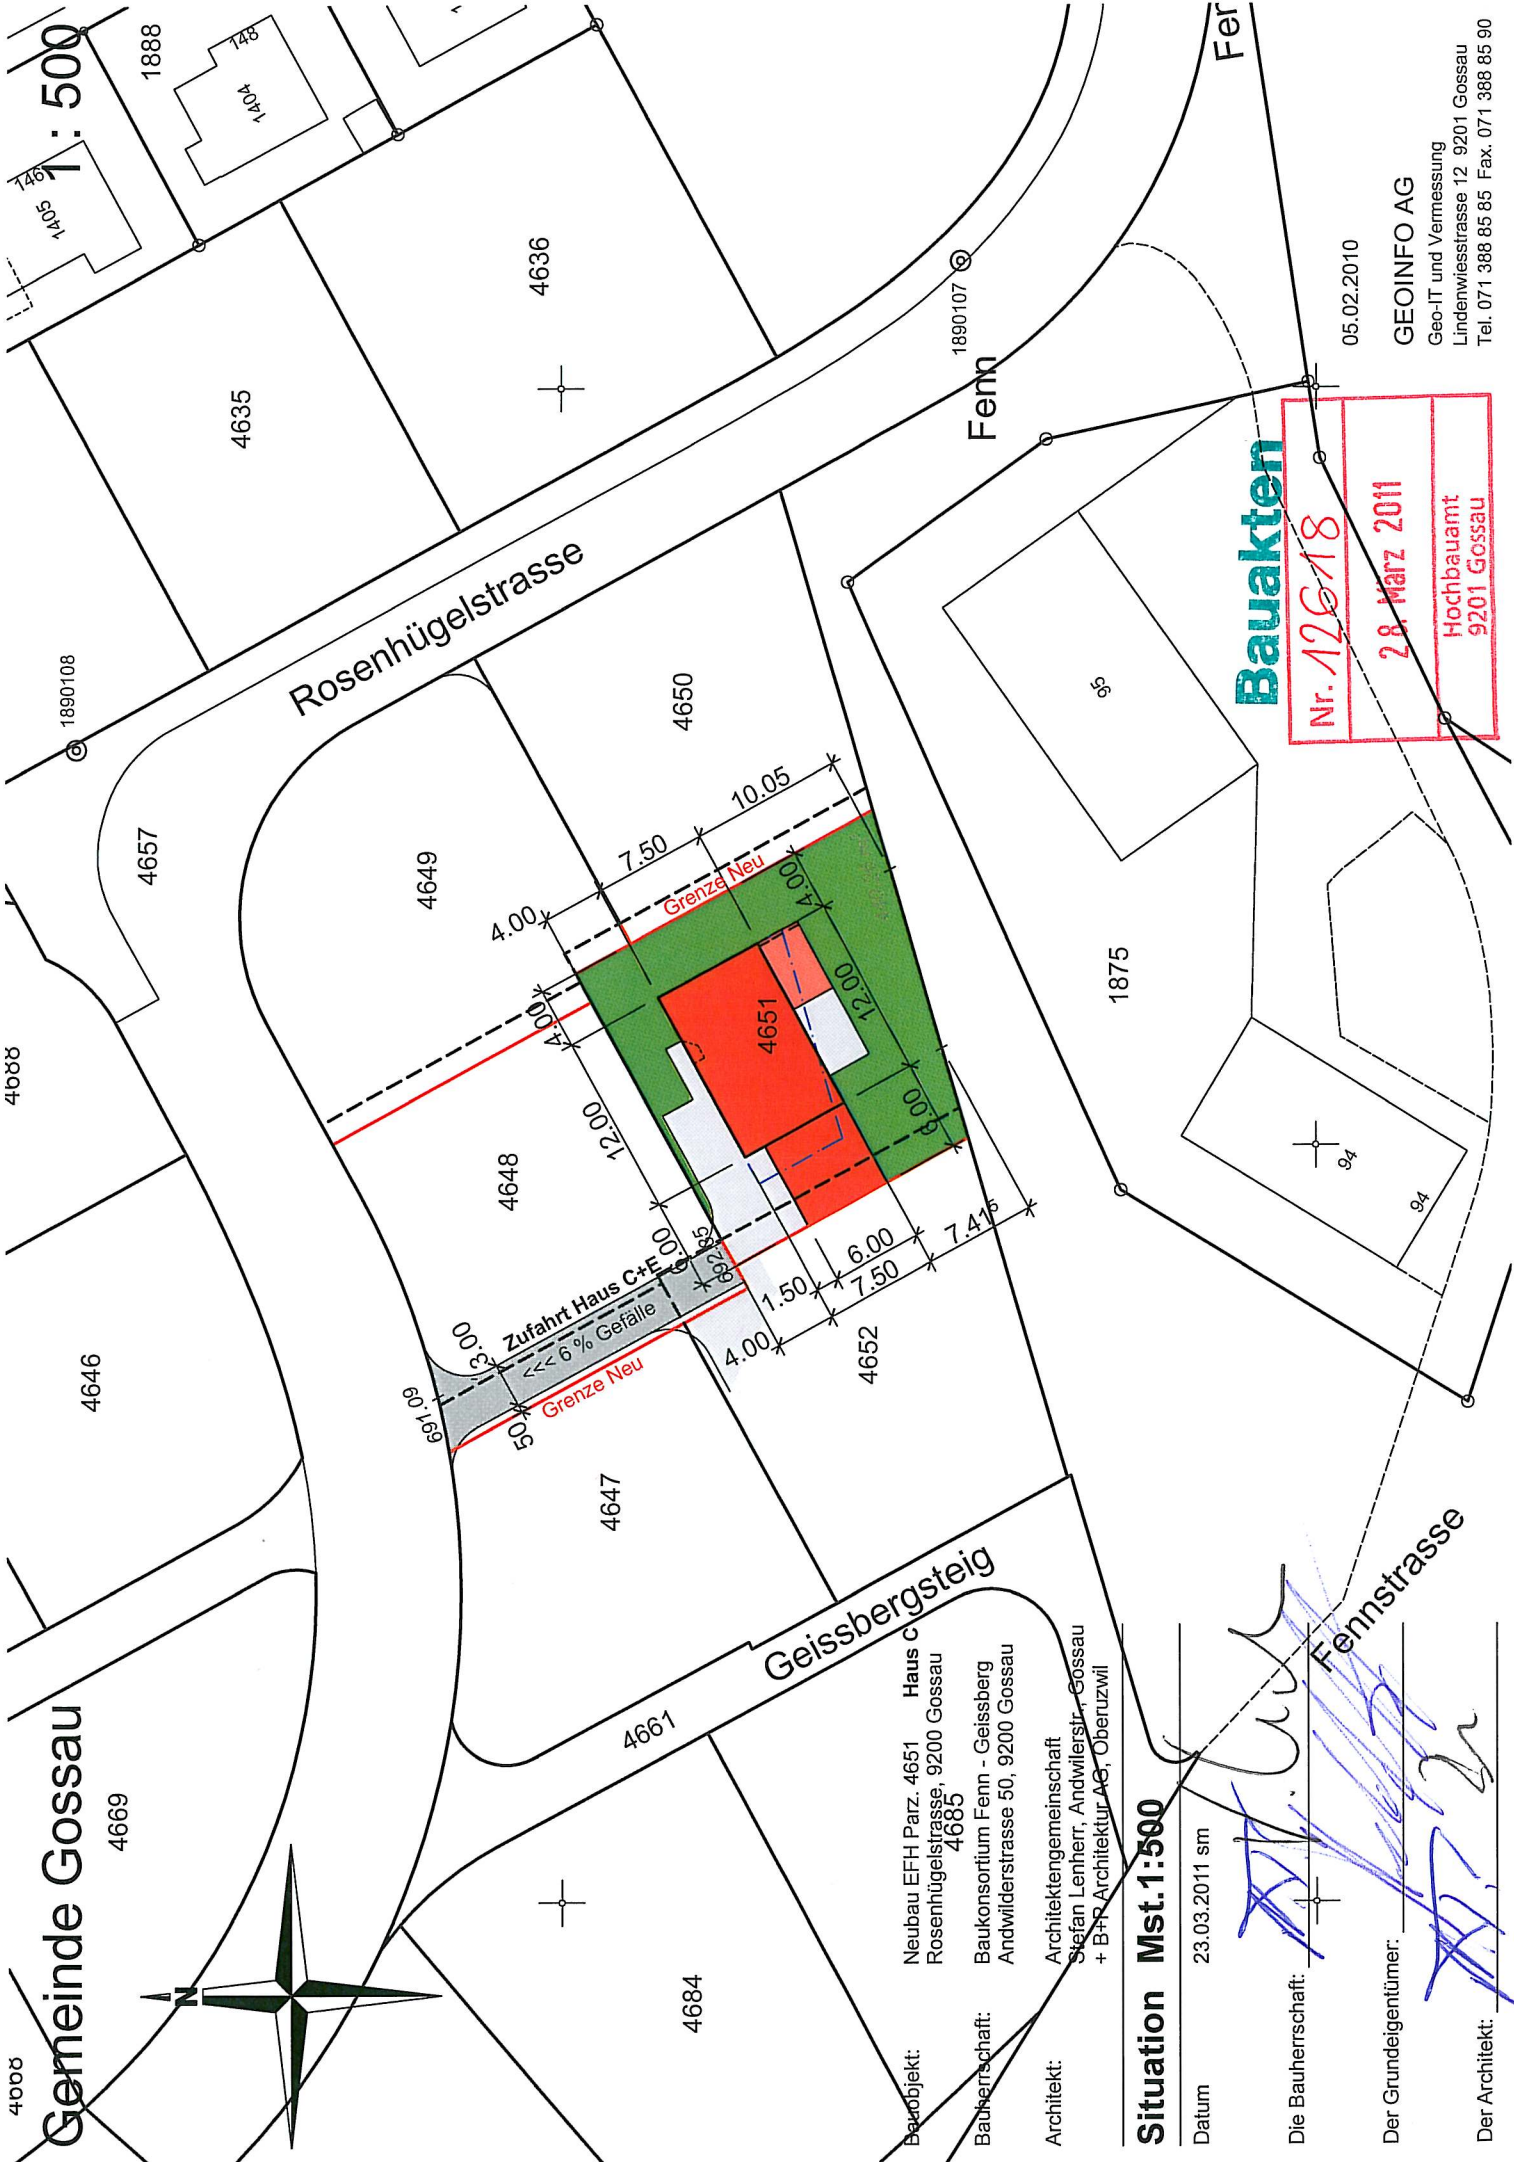

Gemeinde Gossau

4669

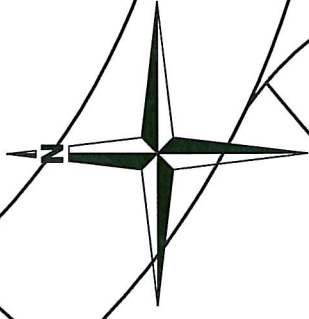

Beauftragter: Neubau EFH Parz. 4651 Haus C
 Rosenhugelstrasse, 9200 Gossau
 4685
 Bauherrschaft: Baukonsortium Fenn - Geissberg
 Andwilerstrasse 50, 9200 Gossau
 Architekt: Architektengemeinschaft
 Stefan Lenherr, Andwilerstr. Gossau
 + BFR Architektur AG, Oberuzwil

Situation Mst.1:500

Datum 23.03.2011 sm
 Die Bauherrschaft: 
 Der Grundeigentumer: 
 Der Architekt: 

Bauakten
 Nr. 12618
 28. Marz 2011
 Hochbauamt
 9201 Gossau

05.02.2010

GEOINFO AG
 Geo-IT und Vermessung
 Lindenwiesstrasse 12 9201 Gossau
 Tel. 071 388 85 85 Fax. 071 388 85 90