



# GEMEINDE GOSSAU

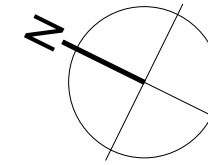

1 : 500

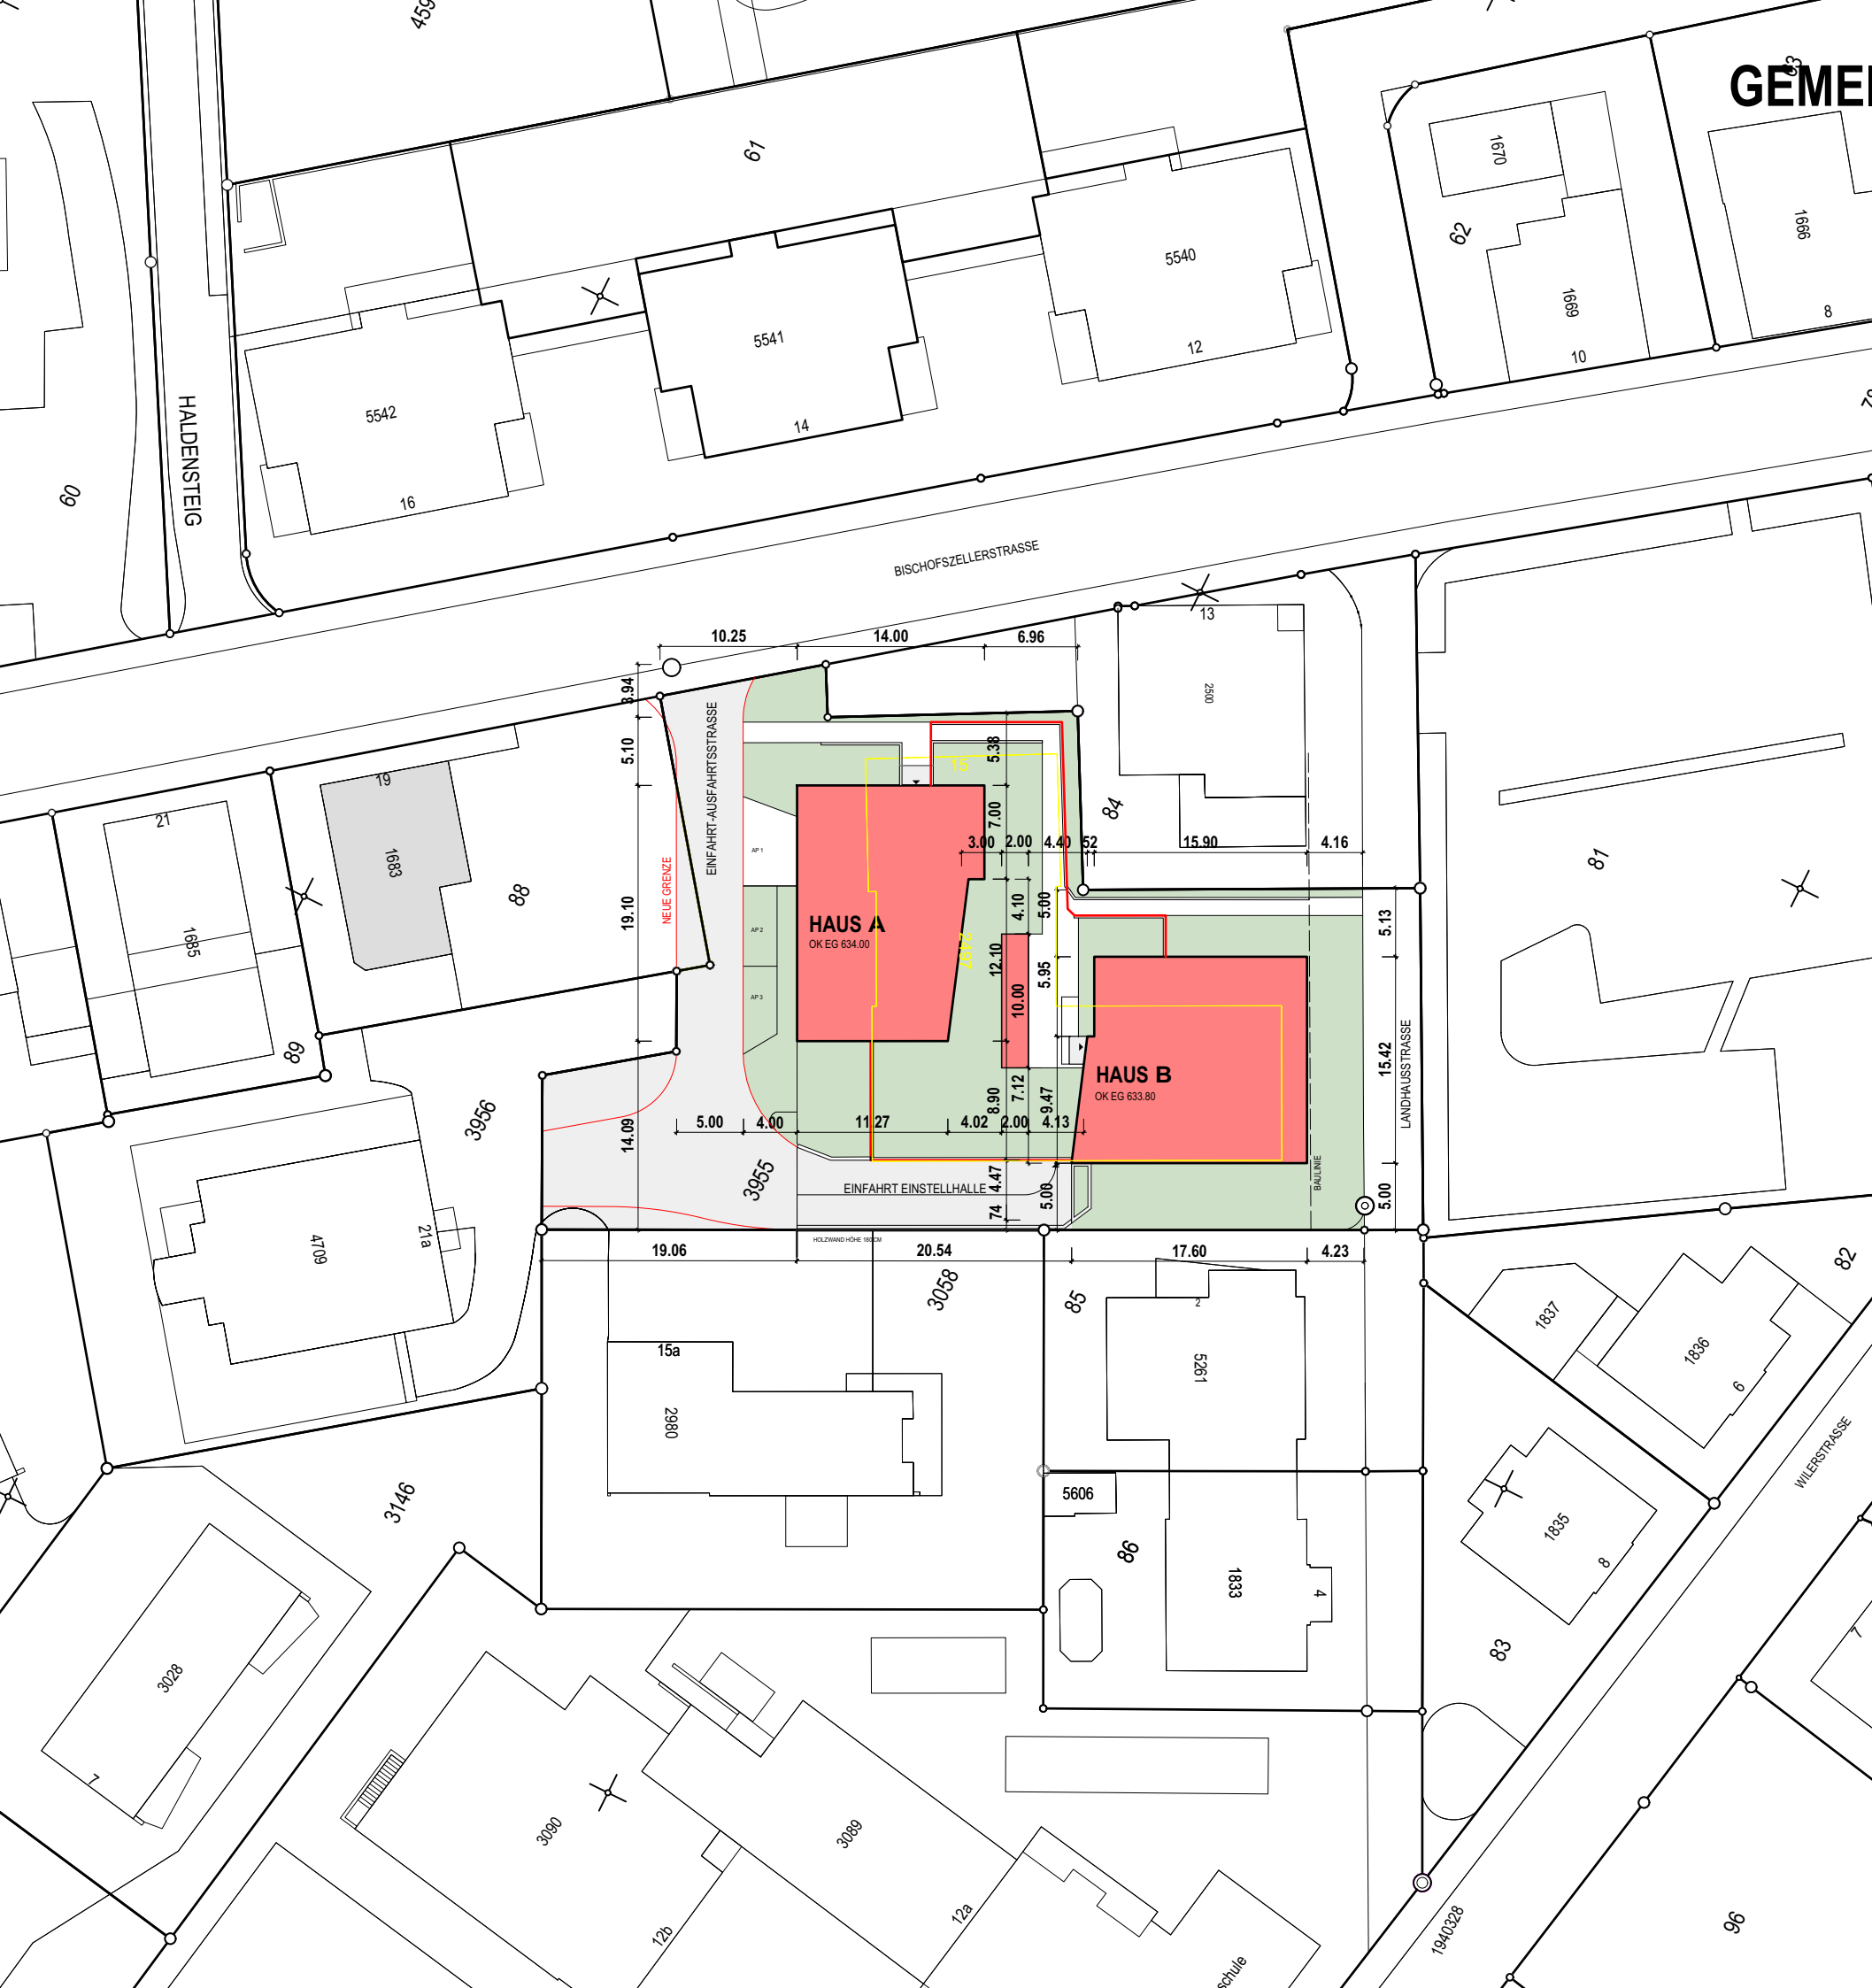

**BAUEINGABE:** NEUBAU  
WOHNÜBERBAUUNG  
CITY-LIVING

PARZ. 3955  
BISCHOFZELLERSTR.15  
9200 GOSSAU

**GRUNDEIGENTÜMER** MLC IMMOBILIEN AG  
**BAUHERRSCHAFT** RIETBERGSTR. 40  
9403 GOLDACH

**UNTERSCHRIFT :** \_\_\_\_\_

GOLDACH, DEN \_\_\_\_\_

**PROJEKTVERFASSER**  
**ARCHITEKT** ARCTIMO AG,  
9050 APPENZEL  
FREDI BÜCHEL  
DIPL.ARCHITEKT HTL SWB  
MARKTGASSE 27  
9450 ALTSTÄTTEN  
TEL 071 333 12 25  
tbuechel@arctimo.ch

**UNTERSCHRIFT :** \_\_\_\_\_

ALTSTÄTTEN, DEN \_\_\_\_\_

<b>INHALT:</b>	<b>SITUATION</b>
MST:	1 : 500
+0.00 :	A 634.00 / B 633.80
REV :	27. JANUAR 2022
REV :	7.12.2021/ 29.11.2020