



Kobelthaus



Neubau Einfamilienhaus, Bäumlhof, 9212 Arnegg (SG)
für Heinz & Doris Oswald, Bischofszellerstrasse 328, 9212 Arnegg

Objekt-Nr.:
71254

Situation

Plan-Nr.:
00

Dat.: 08. März 2013

Rev.:

Gez.: mes

Masstab:
1 : 500

Dieser Plan ist urheberrechtlich geschützt und darf ohne Einwilligung der Kobelt AG weder in dieser noch in ähnlicher Weise weiterverwendet werden.

KOBELT AG
www.kobelthaus.ch

GENERALUNTERNEHMUNG / ARCHITEKTURBÜRO
Schlüsselfertige Wohnbauten, Neubau, Anbau, Umbau, Aufbau
STAATSSTRASSE 11, 9437 MARBACH


Tel.: 071 775 85 75
Fax: 071 775 85 76
Mail: info@kobelthaus.ch

Der Bauherr:

*Heinz Oswald
Doris Oswald*

Der Architekt:

KOBELT
GENERALUNTERNEHMUNG
KOBELT AG • 9437 MARBACH
TEL. 071-775 85 75 • FAX 071-775 85 76

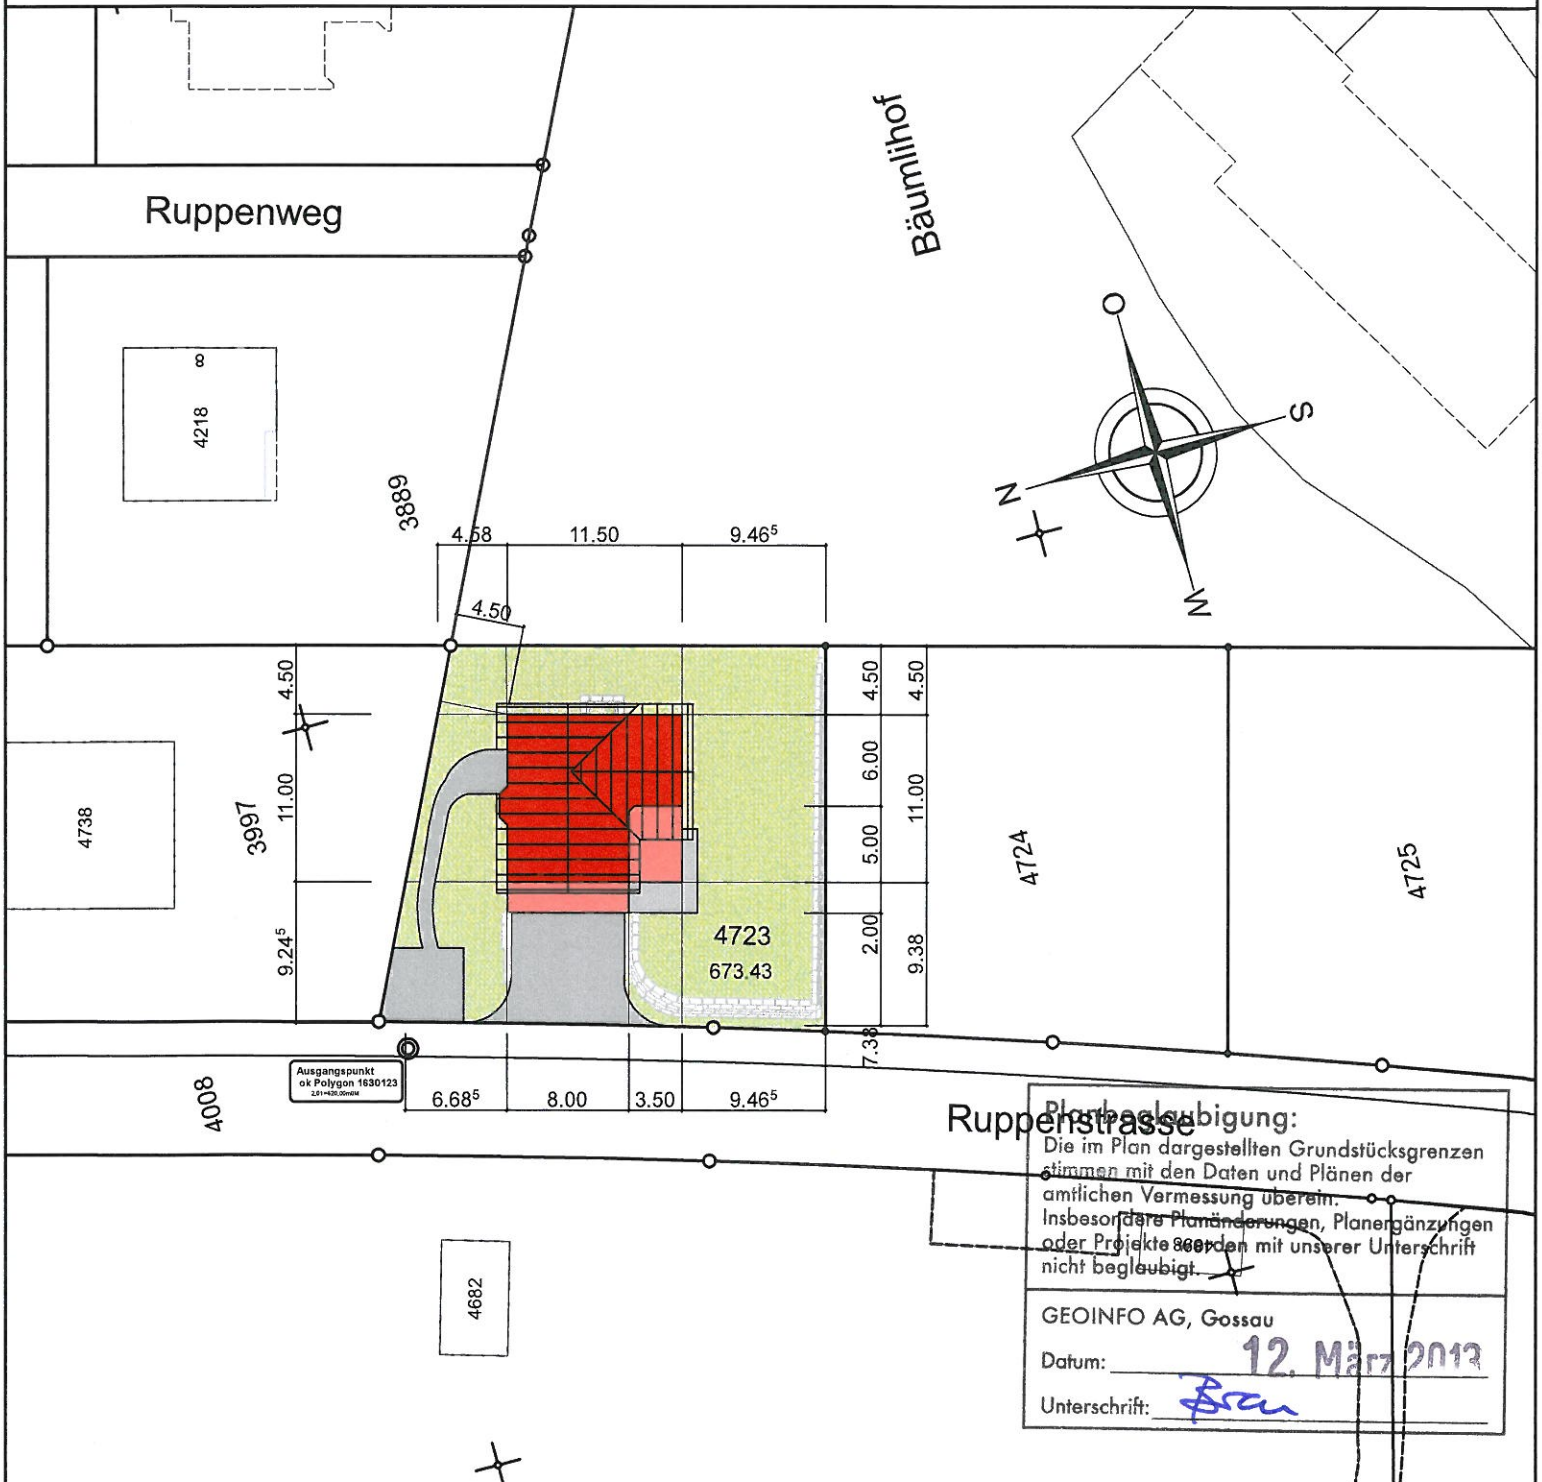

Planbeglaubigung:
Die im Plan dargestellten Grundstücksgrenzen stimmen mit den Daten und Plänen der amtlichen Vermessung überein. Insbesondere Planänderungen, Planergänzungen oder Projekte werden mit unserer Unterschrift nicht beglaubigt.

GEOINFO AG, Gossau
Datum: 12. März 2013
Unterschrift: *Brau*