

Sanierung Hofmatt
 Braun AG, Holzwerkstoffe

- Vorplatz
- Kies
- Sanierung Gebäudehülle
- Gebäudeerweiterung
- Heizzentrale


Nr. 14818 N
 - 8. Juni 2018
 Hochbauamt
 9201 Gossau

Für die Richtigkeit der Grundplankopie:
 GEOINFO Vermessungen AG
 Speerstrasse 10
 9500 Wil SG
 Telefon 071 932 70 70

Datum: _____
 Unterschrift: _____

Gemeinde Gossau SG
 Situation
Situation Baugesuch

Plan Nr. 2-002
 Mst. 1:500 30.05.2018
 A3 Gez. A.Ambrosio
 W+P189b Sanierung Hofmatt.pln

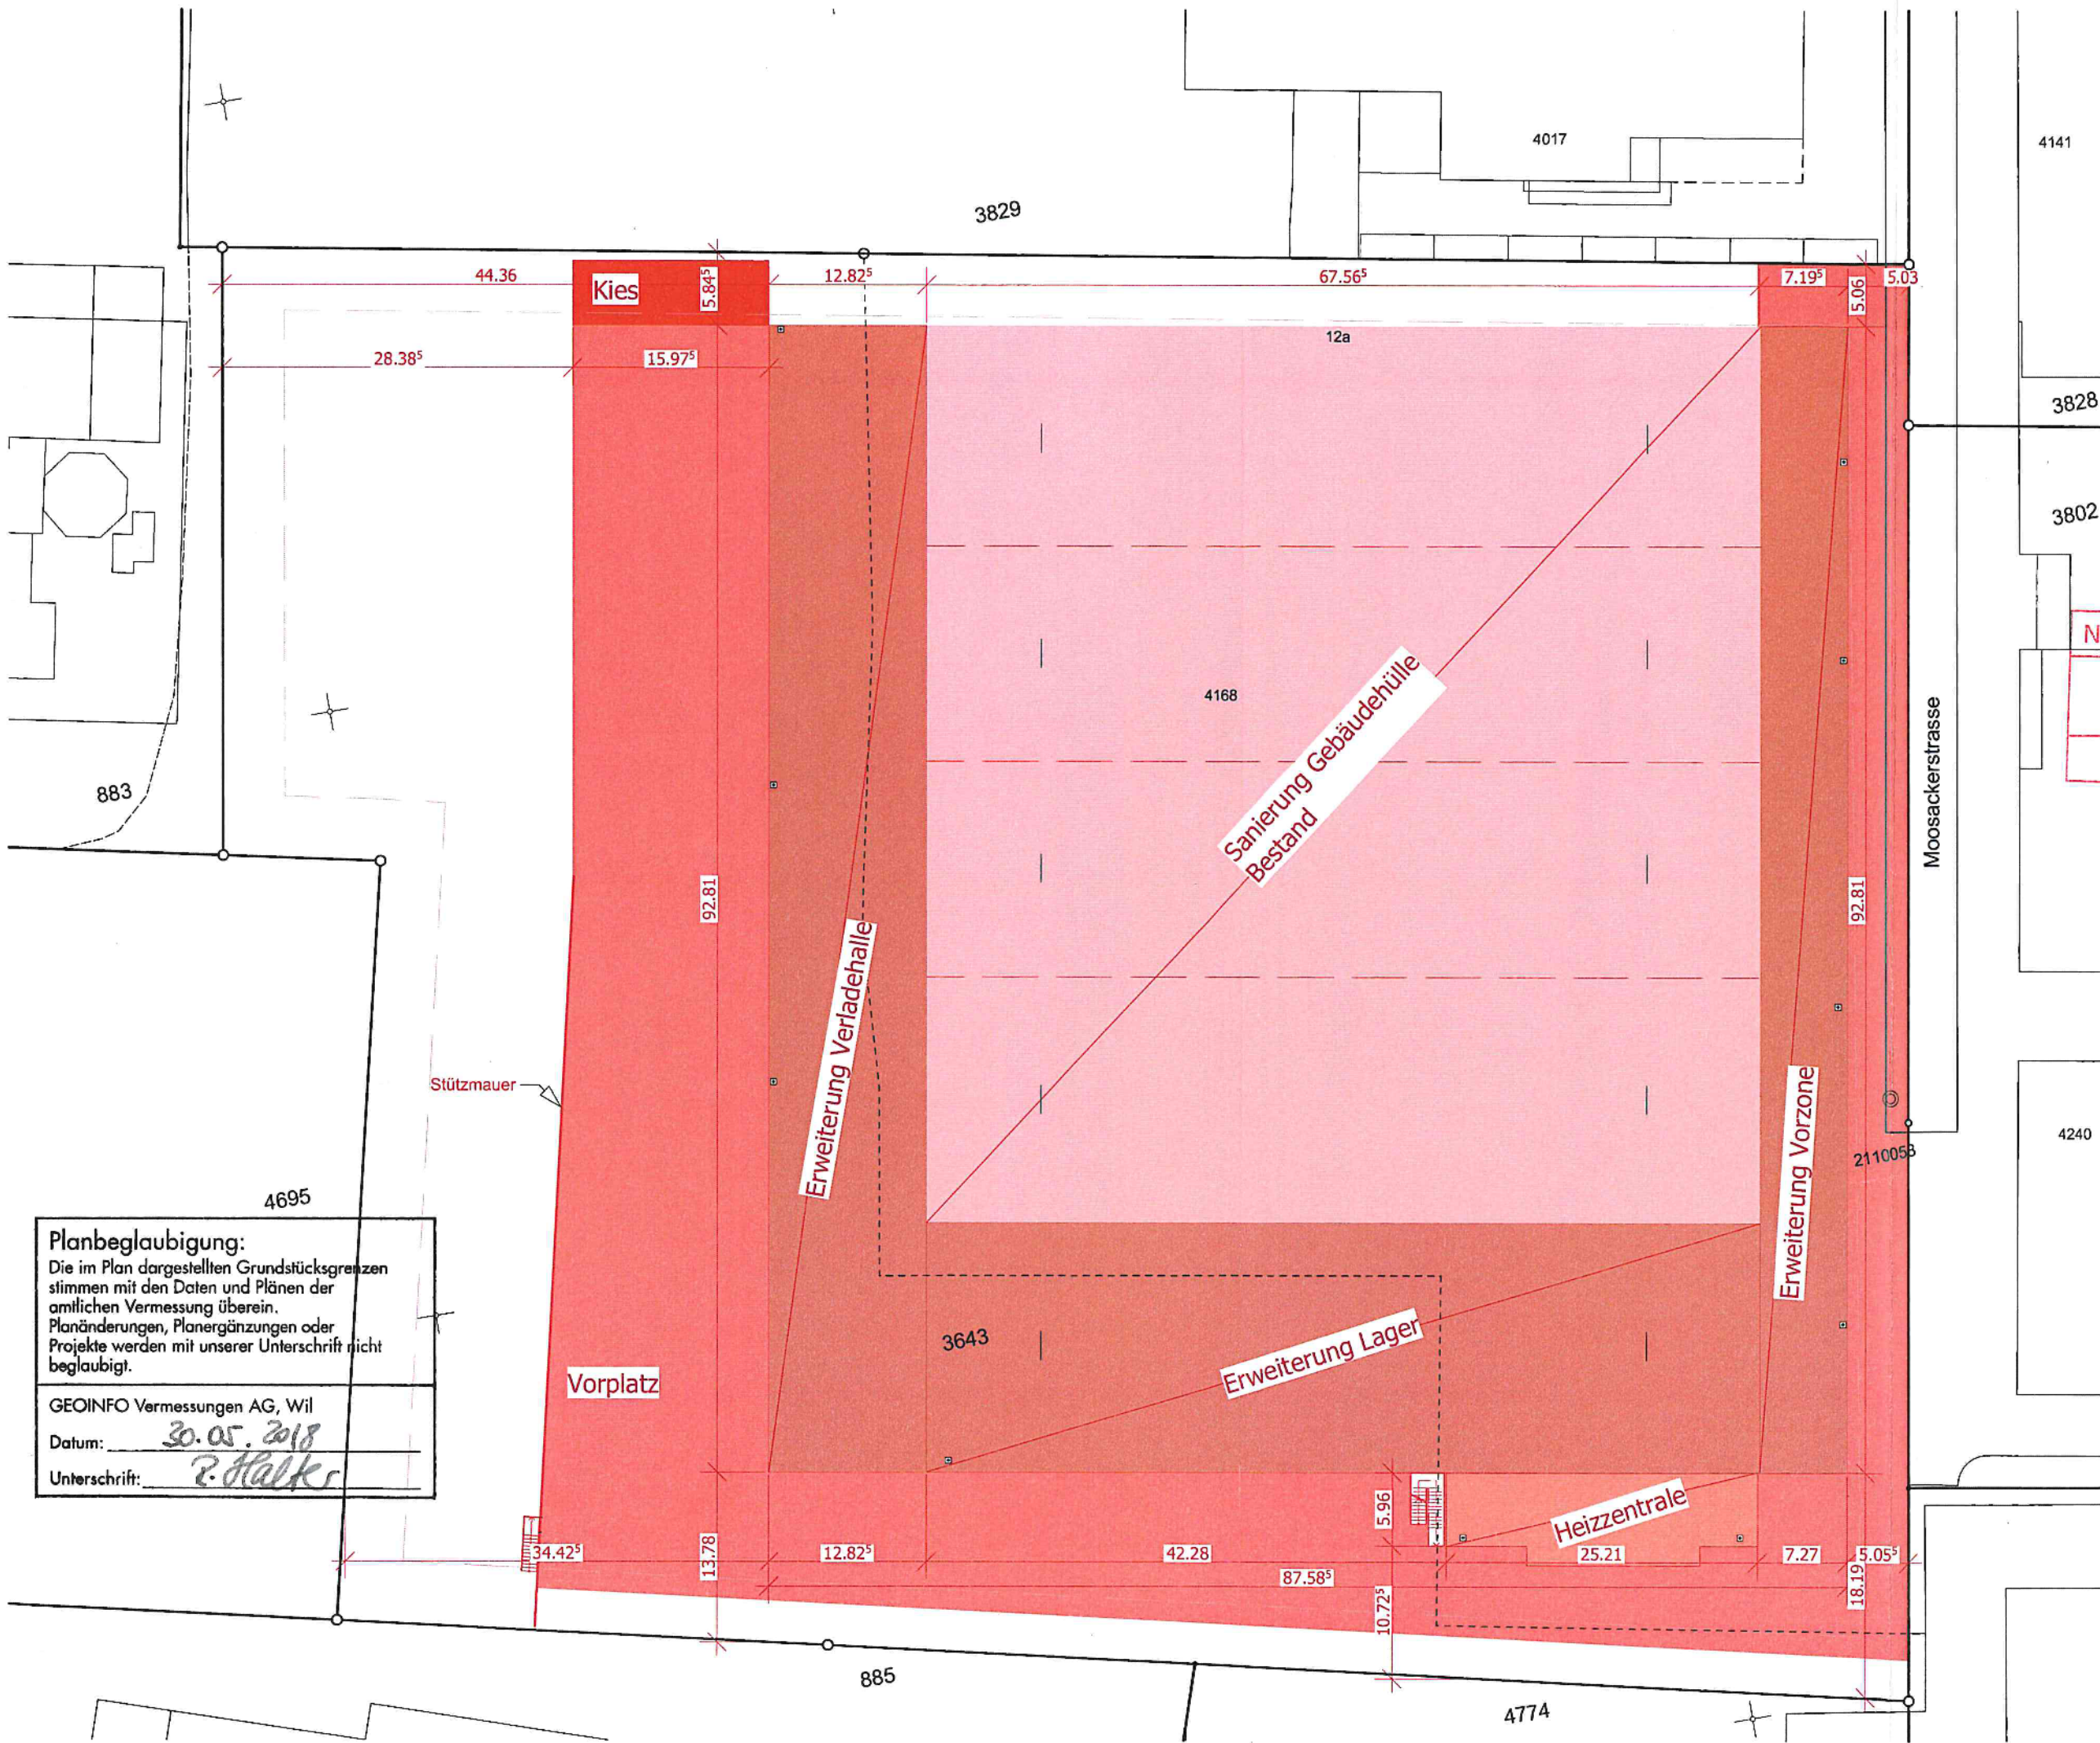

Planbeglaubigung:
 Die im Plan dargestellten Grundstücksgrenzen stimmen mit den Daten und Plänen der amtlichen Vermessung überein. Planänderungen, Planergänzungen oder Projekte werden mit unserer Unterschrift nicht beglaubigt.
 GEOINFO Vermessungen AG, Wil
 Datum: 30.05.2018
 Unterschrift: P. Halter