



Stadtrat
Bahnhofstrasse 25
9201 Gossau
Tel. 071 388 41 11
Fax 071 229 13 37

Stadt Gossau

Teilstrassenplan

Poststrasse


Gemeindestrasse 1.Klasse

Dorfmuhlestrasse

Gemeindestrasse 3.Klasse

Situation 1:1000

vom Stadtrat erlassen				
am				
Stadtpräsident				
Stadtschreiber				
öffentlich aufgelegt von / bis				
vom Baudepartement des Kantons St.Gallen genehmigt				
am				
Leiter Rechtsdienst TBA mit Ermächtigung				
Projekt:				
Dl	Kont.	Datum	Plan Nr.	
		28.04.2016	12.81-01	
Änderungen:				
			Reg. Nr.	
Tiefbauamt				
Bahnhofstrasse 25				
9201 Gossau SG				
Tel. 071 388 43 90				
Fax 071 229 13 45				
Projektverfasser				
Gez.	Kont.	Datum	Plangrösse	
			30/42	

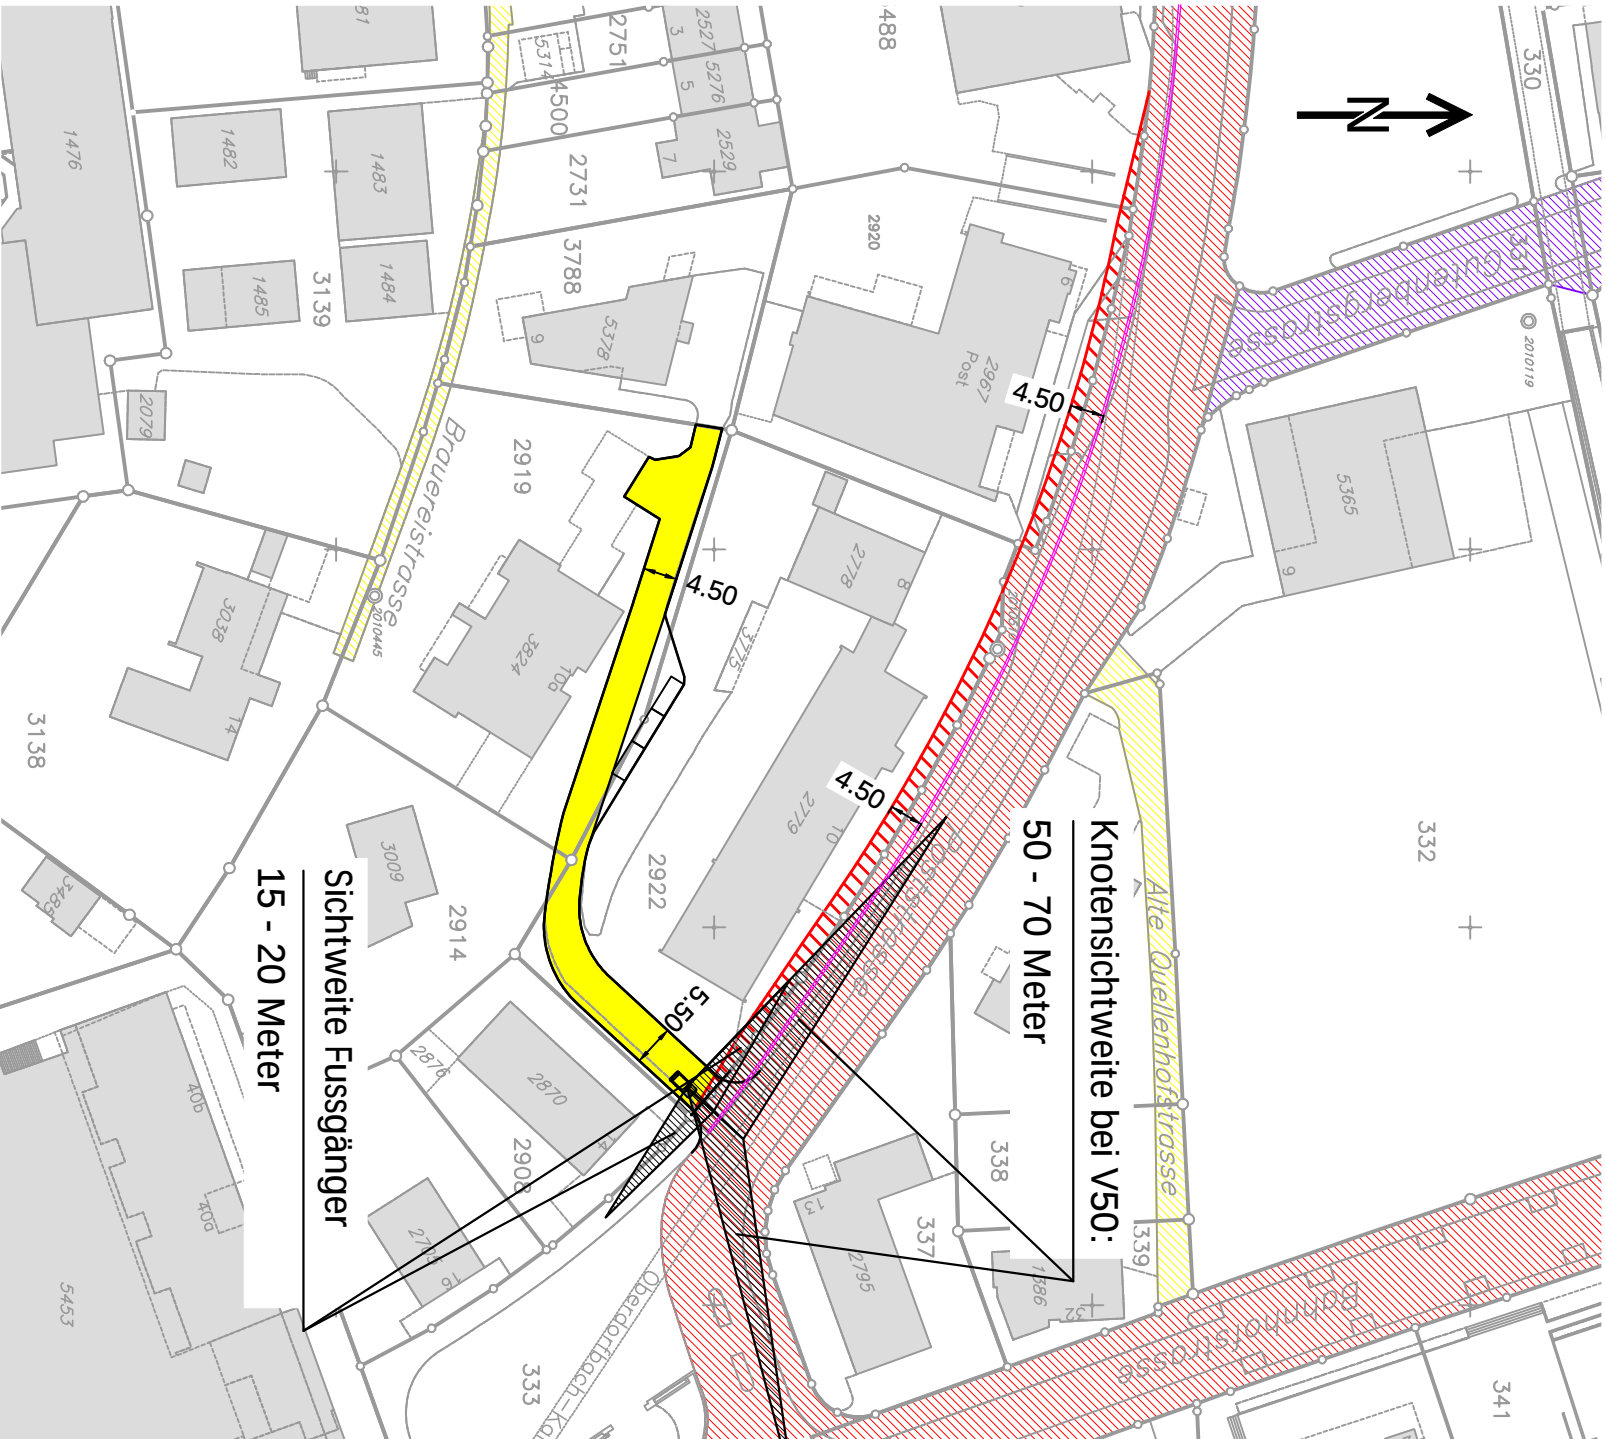

LEGENDE

- Gemeindestrasse 3. Klasse, neu
- Gemeindestrasse 1. Klasse, geplant
- Gemeindestrasse 1. Klasse, bestehend
- Gemeindestrasse 2. Klasse, bestehend
- Gemeindestrasse 3. Klasse, bestehend