



# Teilzonenplan Schwalbenstrasse

24. Mai 2017  
Massstab 1:1'000

\_\_\_\_\_ am  
vom Stadtrat beschlossen

\_\_\_\_\_  
Stadtpräsident

\_\_\_\_\_  
Stadtschreiber

\_\_\_\_\_  
öffentliche Auflage


\_\_\_\_\_ am  
vom Stadtparlament erlassen

\_\_\_\_\_  
Präsidentin

\_\_\_\_\_  
Stadtschreiber


Dem fakultativen Referendum unterstellt.

\_\_\_\_\_ am  
vom Baudepartement des Kantons St. Gallen genehmigt  
Mit Ermächtigung  
Der Leiter des Amtes für Raumentwicklung und Geoinformation

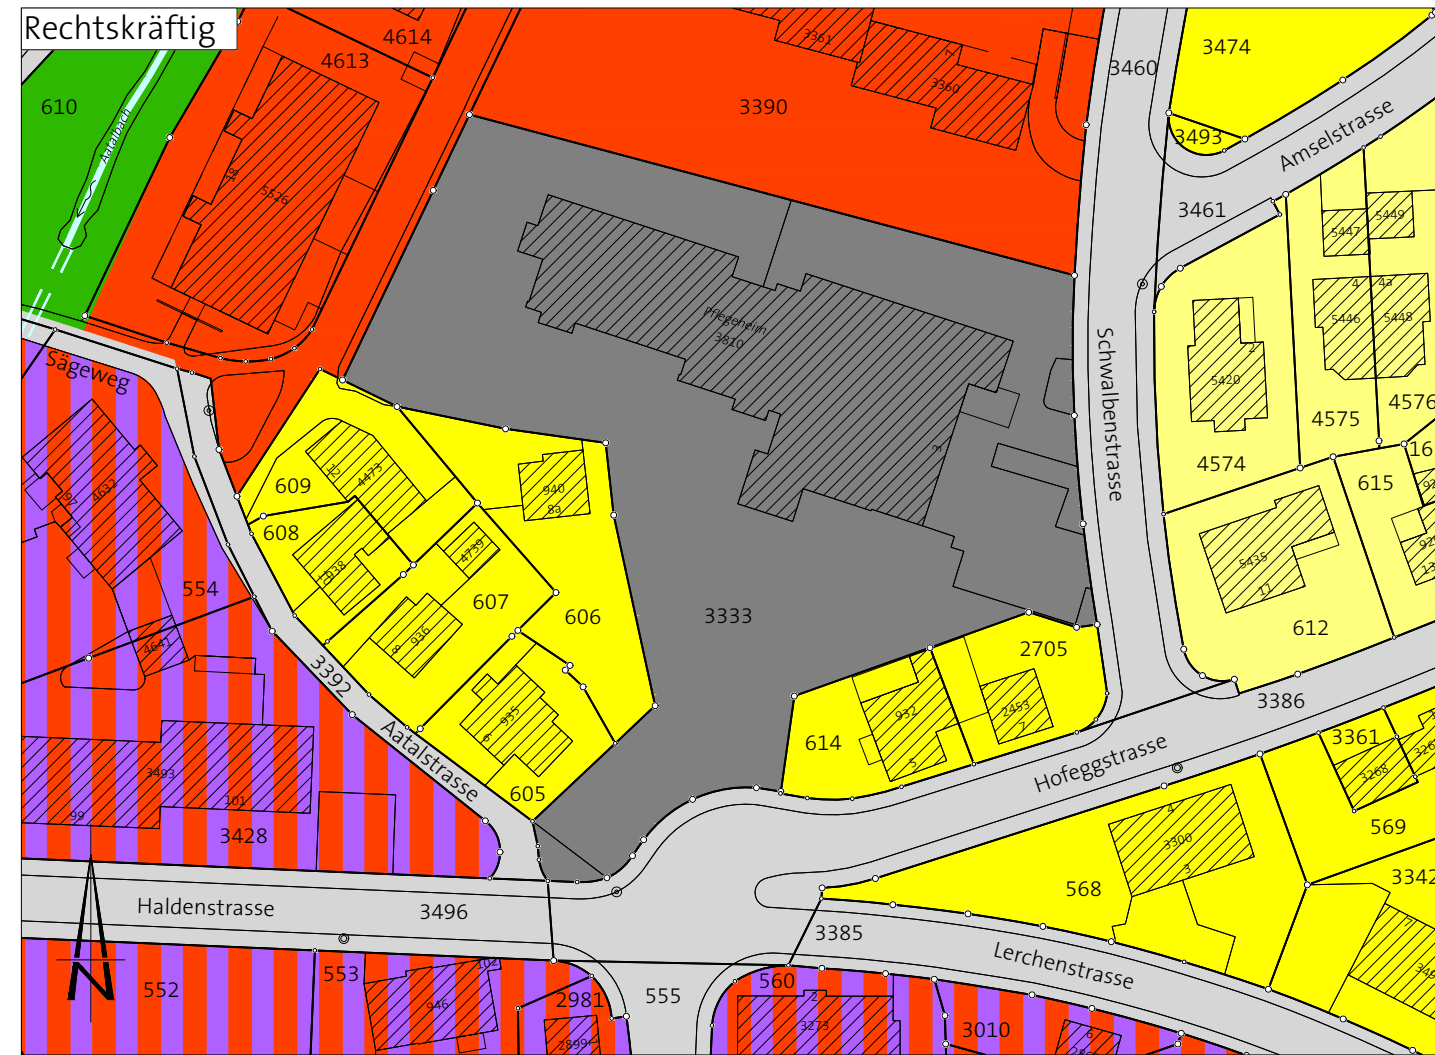

### Legende

	WE	Wohnzone	2 Vollgeschosse
	W2	Wohnzone	2 Vollgeschosse
	W3	Wohnzone	3 Vollgeschosse
	WG3	Wohn-Gewerbezone	3 Vollgeschosse
	Oe	Zone für öffentliche Bauten und Anlagen	
	G	Grünzone	
	VF	Verkehrsfläche	
		Gewässer   Gewässer eingedolt	

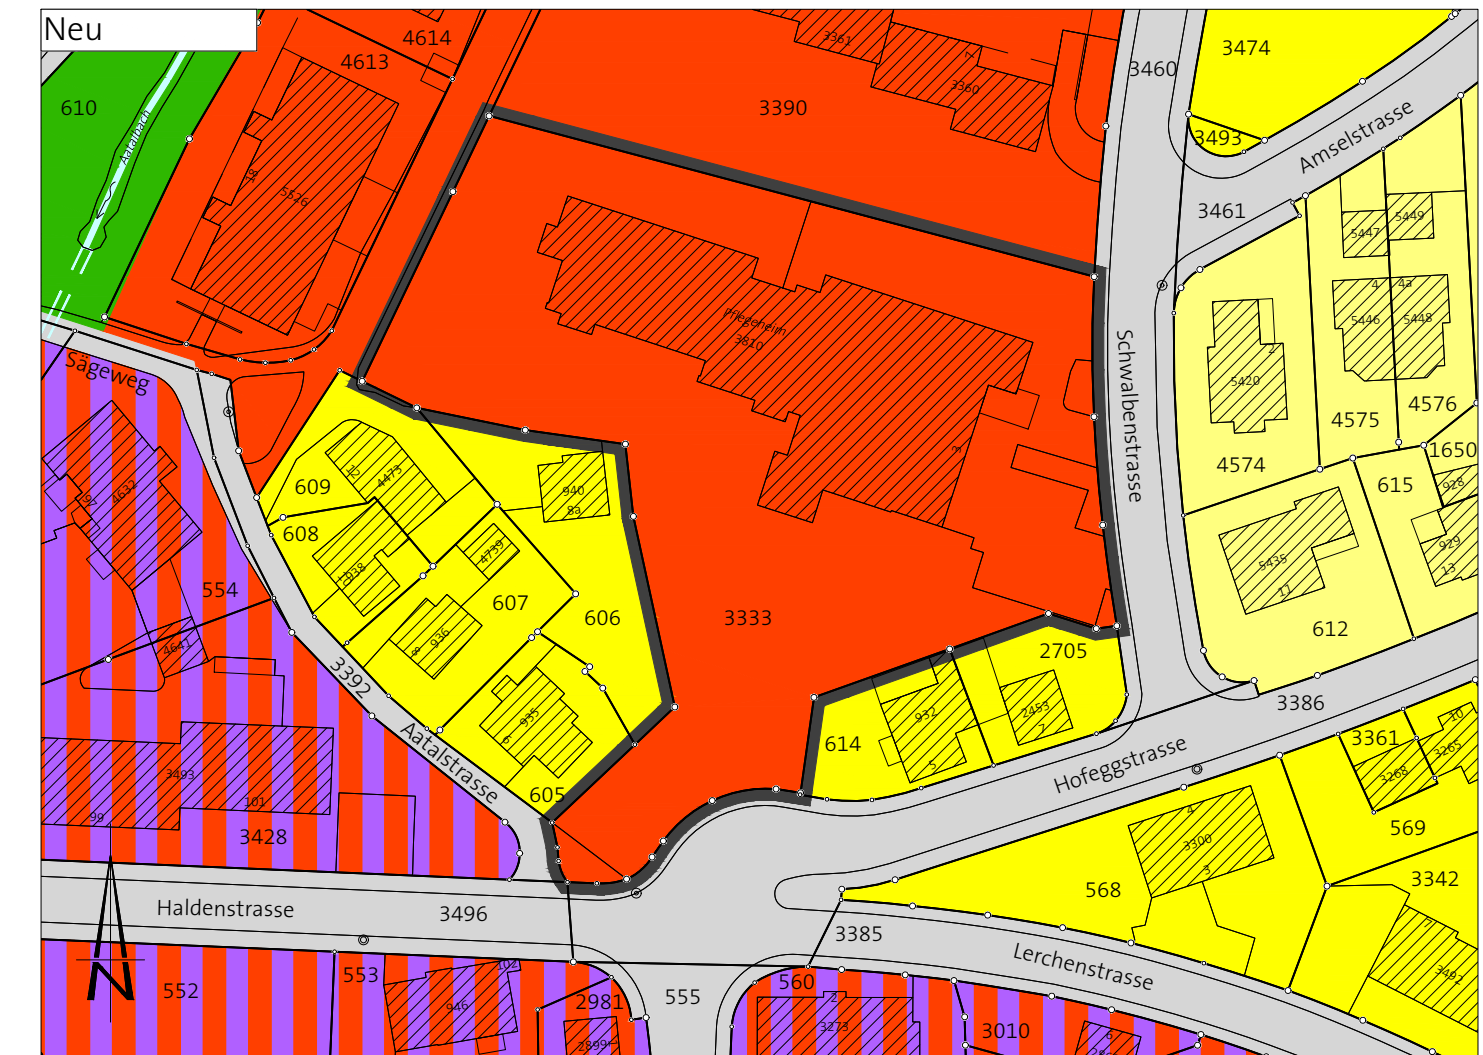

### Festlegungen

		Geltungsbereich	
	W3	Wohnzone	3 Vollgeschosse

### Hinweise

	WE	Wohnzone	2 Vollgeschosse
	W2	Wohnzone	2 Vollgeschosse
	WG3	Wohn-Gewerbezone	3 Vollgeschosse
	G	Grünzone	
	VF	Verkehrsfläche	
		Gewässer   Gewässer eingedolt	