Stadtrat
Bahnhofstrasse 25
9200 Gossau
Tel. 071 388 41 11
Fax. 071 229 13 37

Stadt Gossau

Halden- / Lerchenstrasse
AP Nr. 32.81R
Velostrasse

Signalisations- und Markierungsplan 1:200
Sonnenbühlstrassse bis Hofeggstrasse

Bau- / Auflageprojekt

	31. Oktober 2022 bis 29. November 2022
	Mitwirkung von / bis
vom Stadtrat erlassen	am
Stadtpräsident	Stadtschreiberin
	öffentlich aufgelegt von / bis

Mobilitätsstrategen
Daniel Schöbi
Gütschstrasse 12
9200 Gossau

T 078 711 88 88
daniel.schoebi@clemo.ch

wälli
ingenieure

Projekt:

Wälli AG Ingenieure
Heiligkreuzstrasse 5
9008 St. Gallen

T 058 100 90 05
st.gallen@waelli.ch
www.waelli.ch
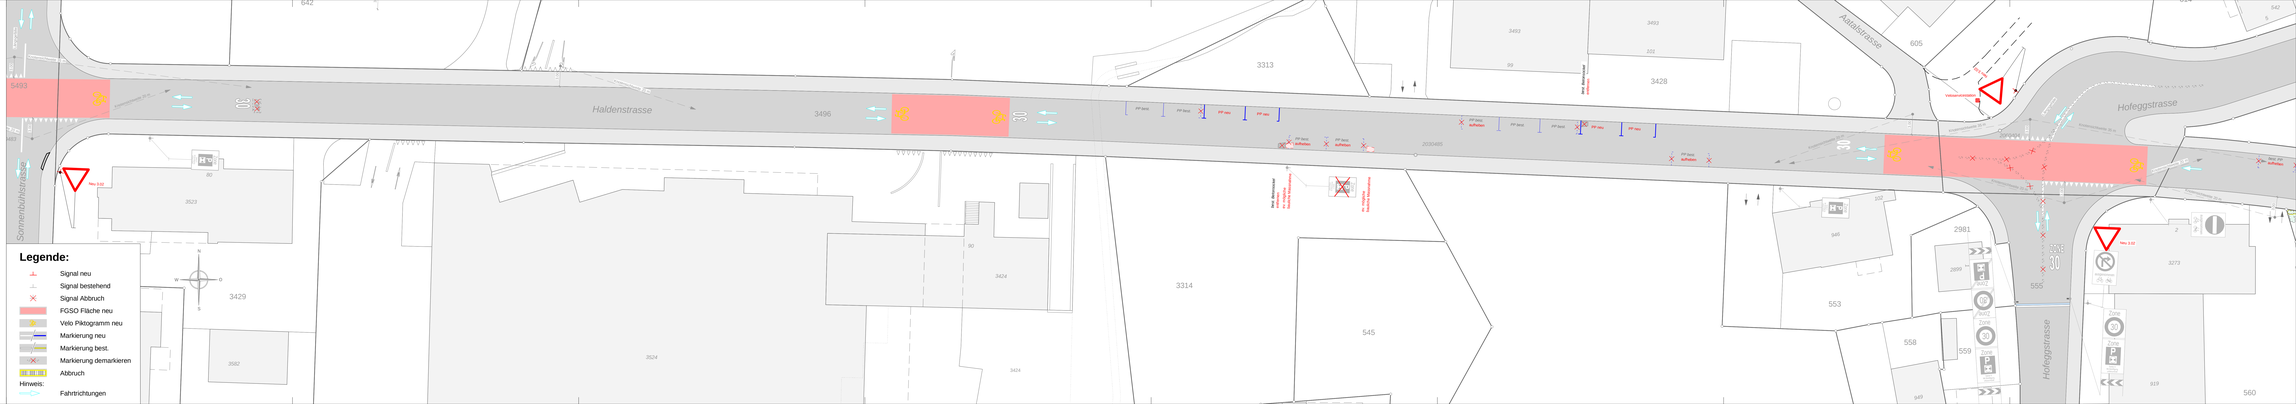
Projekt:	mho	DeS	22.03.2023	3105-0687-38.5
	Gez.:	Kontr.:	Datum	Plan Nr.
Änderungen:				Reg. Nr.
				30 x 189
Projektverfasser	Gez.:	Kontr.:	Datum	Plangrösse