

Die Nutzung dieses Planes für gewerbliche Zwecke und für Veröffentlichungen ist bewilligungspflichtig.

Grundstücke mit unterstrichener Nummer sind grundbuchlich noch nicht erledigt (Bsp. 1854)

Ausgabedatum: 09.03.2012




GEOINFO AG

Geo-IT und Vermessung
Lindenwiesstrasse 12 9201 Gossau
Tel: 071 388 85 85 Fax: 071 388 85 90



Nr. 13010
16. April 2012
Hochbauamt
9201 Gossau

Schoretshueb

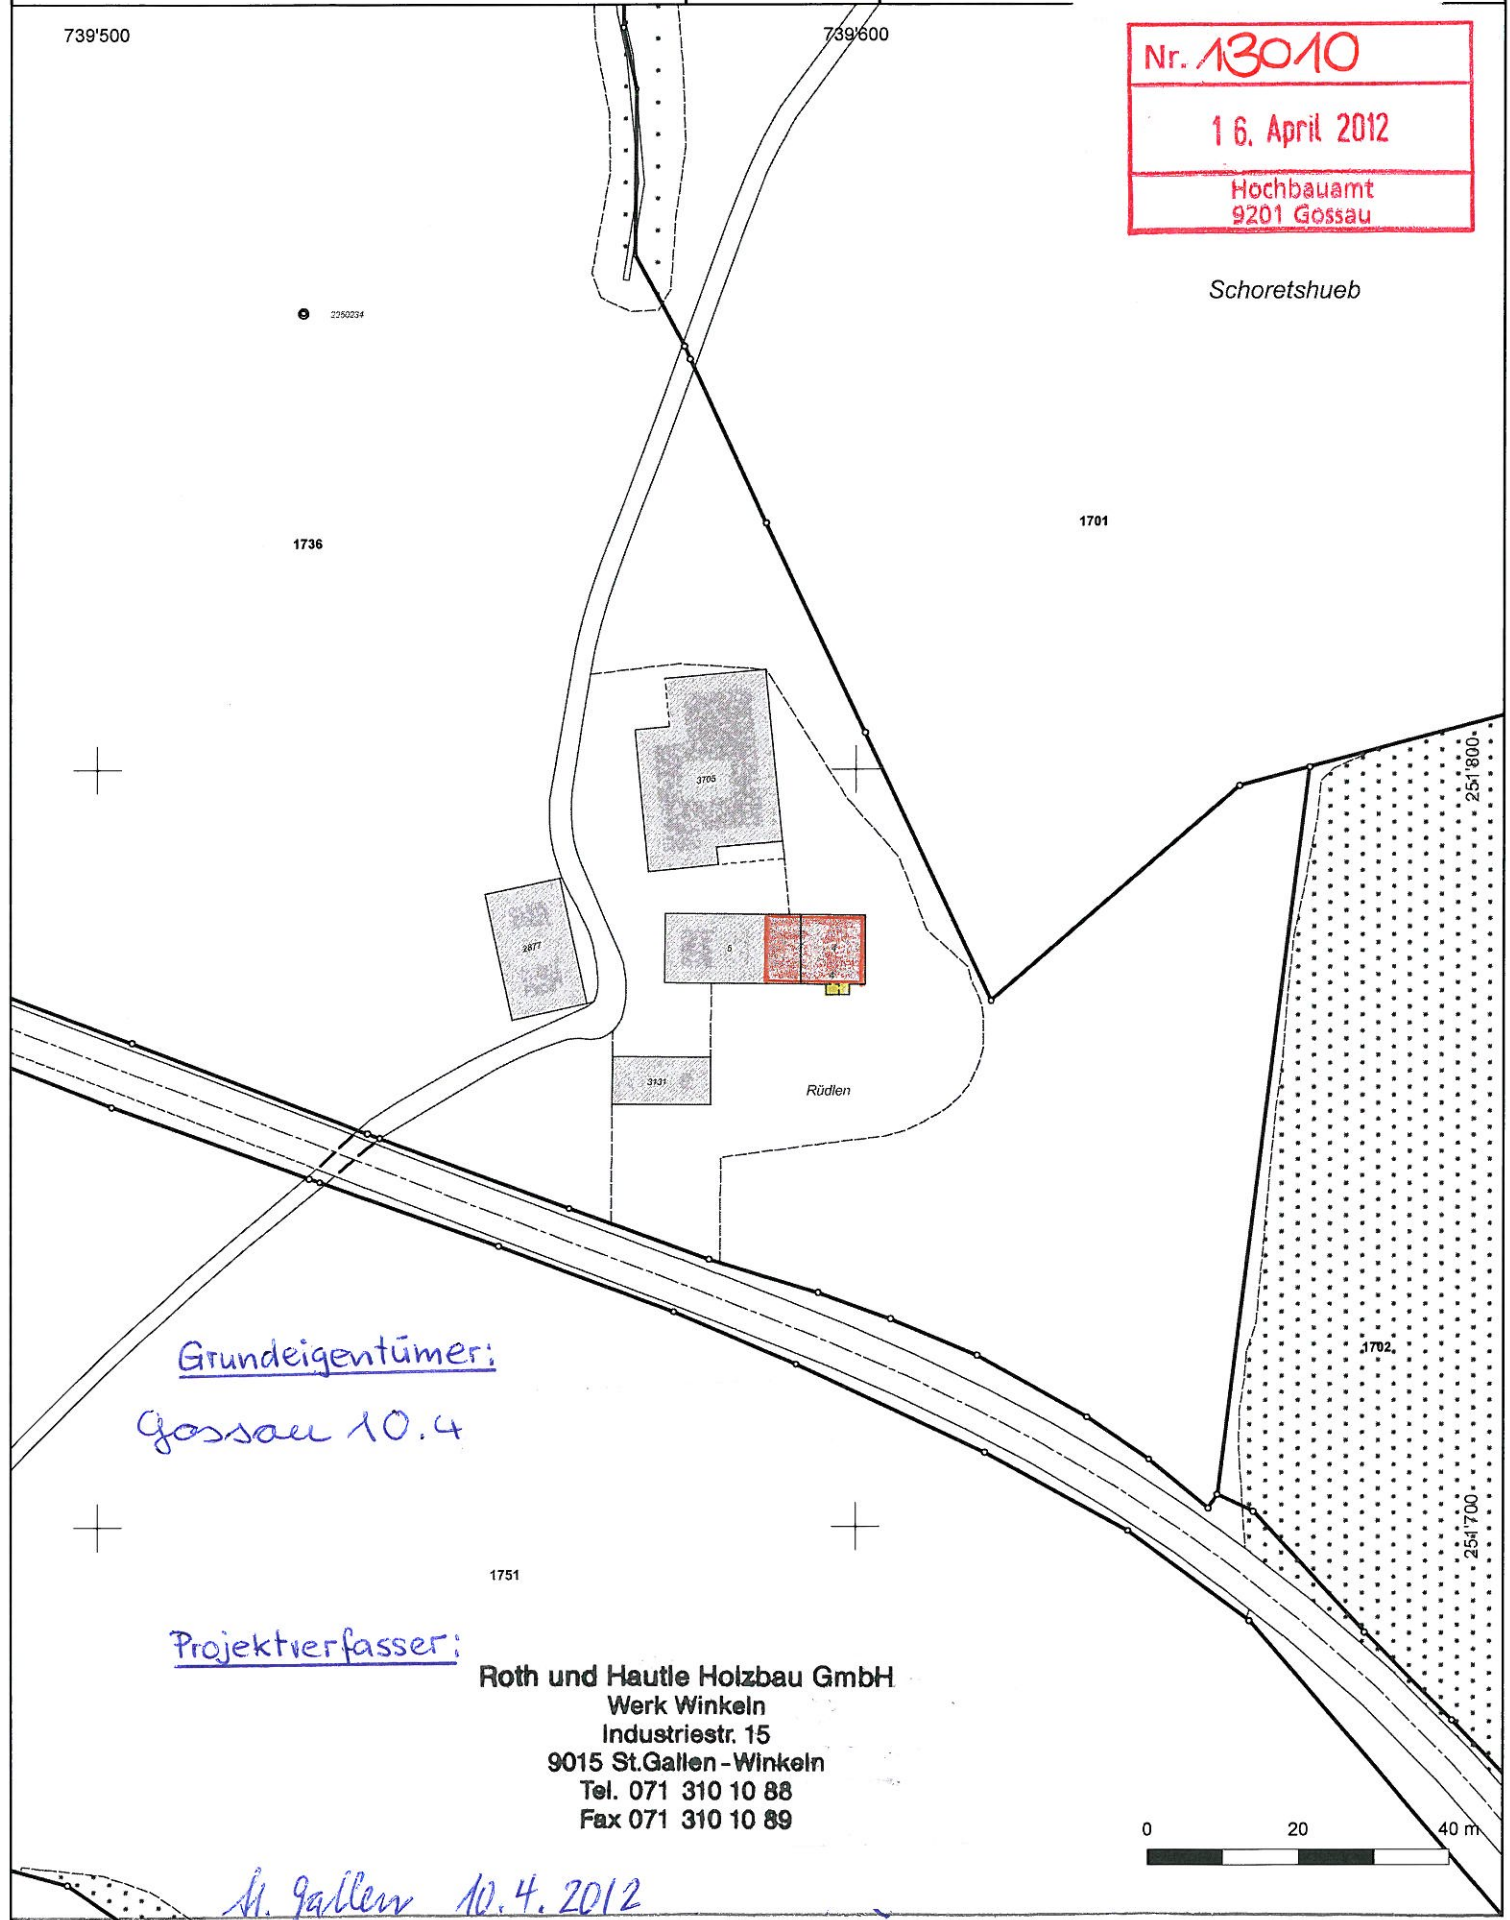

Grundeigentümer:

Gossau 10.4

Projektverfasser:

Roth und Hautle Holzbau GmbH
Werk Winkeln
Industriestr. 15
9015 St.Gallen - Winkeln
Tel. 071 310 10 88
Fax 071 310 10 89

M. Gallen 10.4.2012

