


Situationsplan Erweiterung Wohnraum

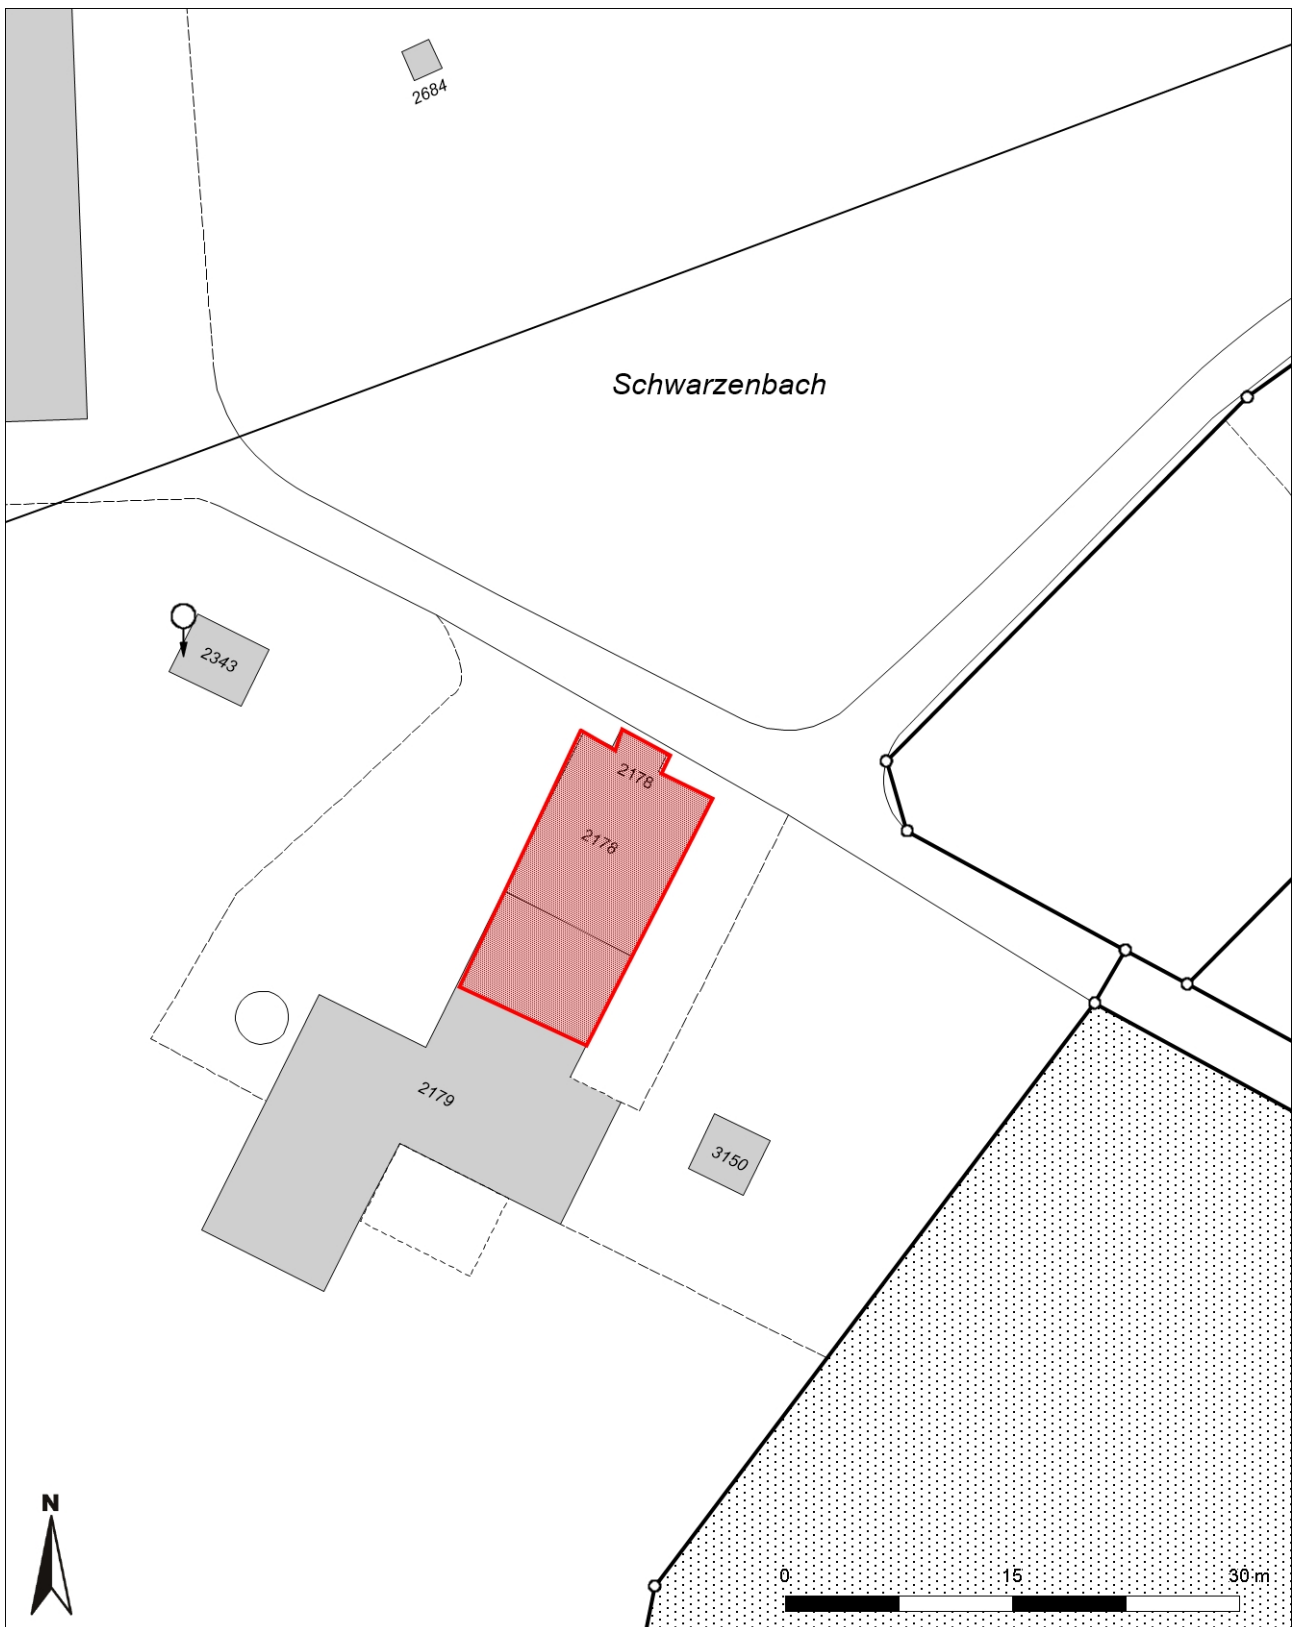

Mittelpunkt-Koordinaten 734 270 / 253 520

Massstab 1 : 500

Für die Richtigkeit & Aktualität der Daten wird keine Garantie übernommen.
Es gelten die Nutzungsbedingungen des Geoportals.

© IGGIS 30.10.2014