



Stadtrat  
Bahnhofstrasse 25  
9201 Gossau  
Tel. 071 388 43 90



## Teilstrassenplan "Tröchniweg", Gemeindeweg 2. Klasse

Situation 1:1'000


_____	_____
vom Stadtrat erlassen	Der Stadtpräsident
_____	_____
_____	Der Stadtschreiber
_____	_____
öffentlich aufgelegt vom / bis	_____
_____	_____
vom Baudepartement des Kantons St.Gallen genehmigt	Leiter Rechtsdienst TBA mit Ermächtigung

Projekt: \_\_\_\_\_ **10.03.2017** \_\_\_\_\_  
Gez. Kontr. Datum Plan Nr.

Änderungen: \_\_\_\_\_ \_\_\_\_\_  
\_\_\_\_\_ \_\_\_\_\_  
\_\_\_\_\_ \_\_\_\_\_  
\_\_\_\_\_ \_\_\_\_\_  
\_\_\_\_\_ \_\_\_\_\_  
\_\_\_\_\_ \_\_\_\_\_

\_\_\_\_\_ **42/30** \_\_\_\_\_  
Projektverfasser Gez. Kontr. Datum Plangrösse

23. Mai 2018

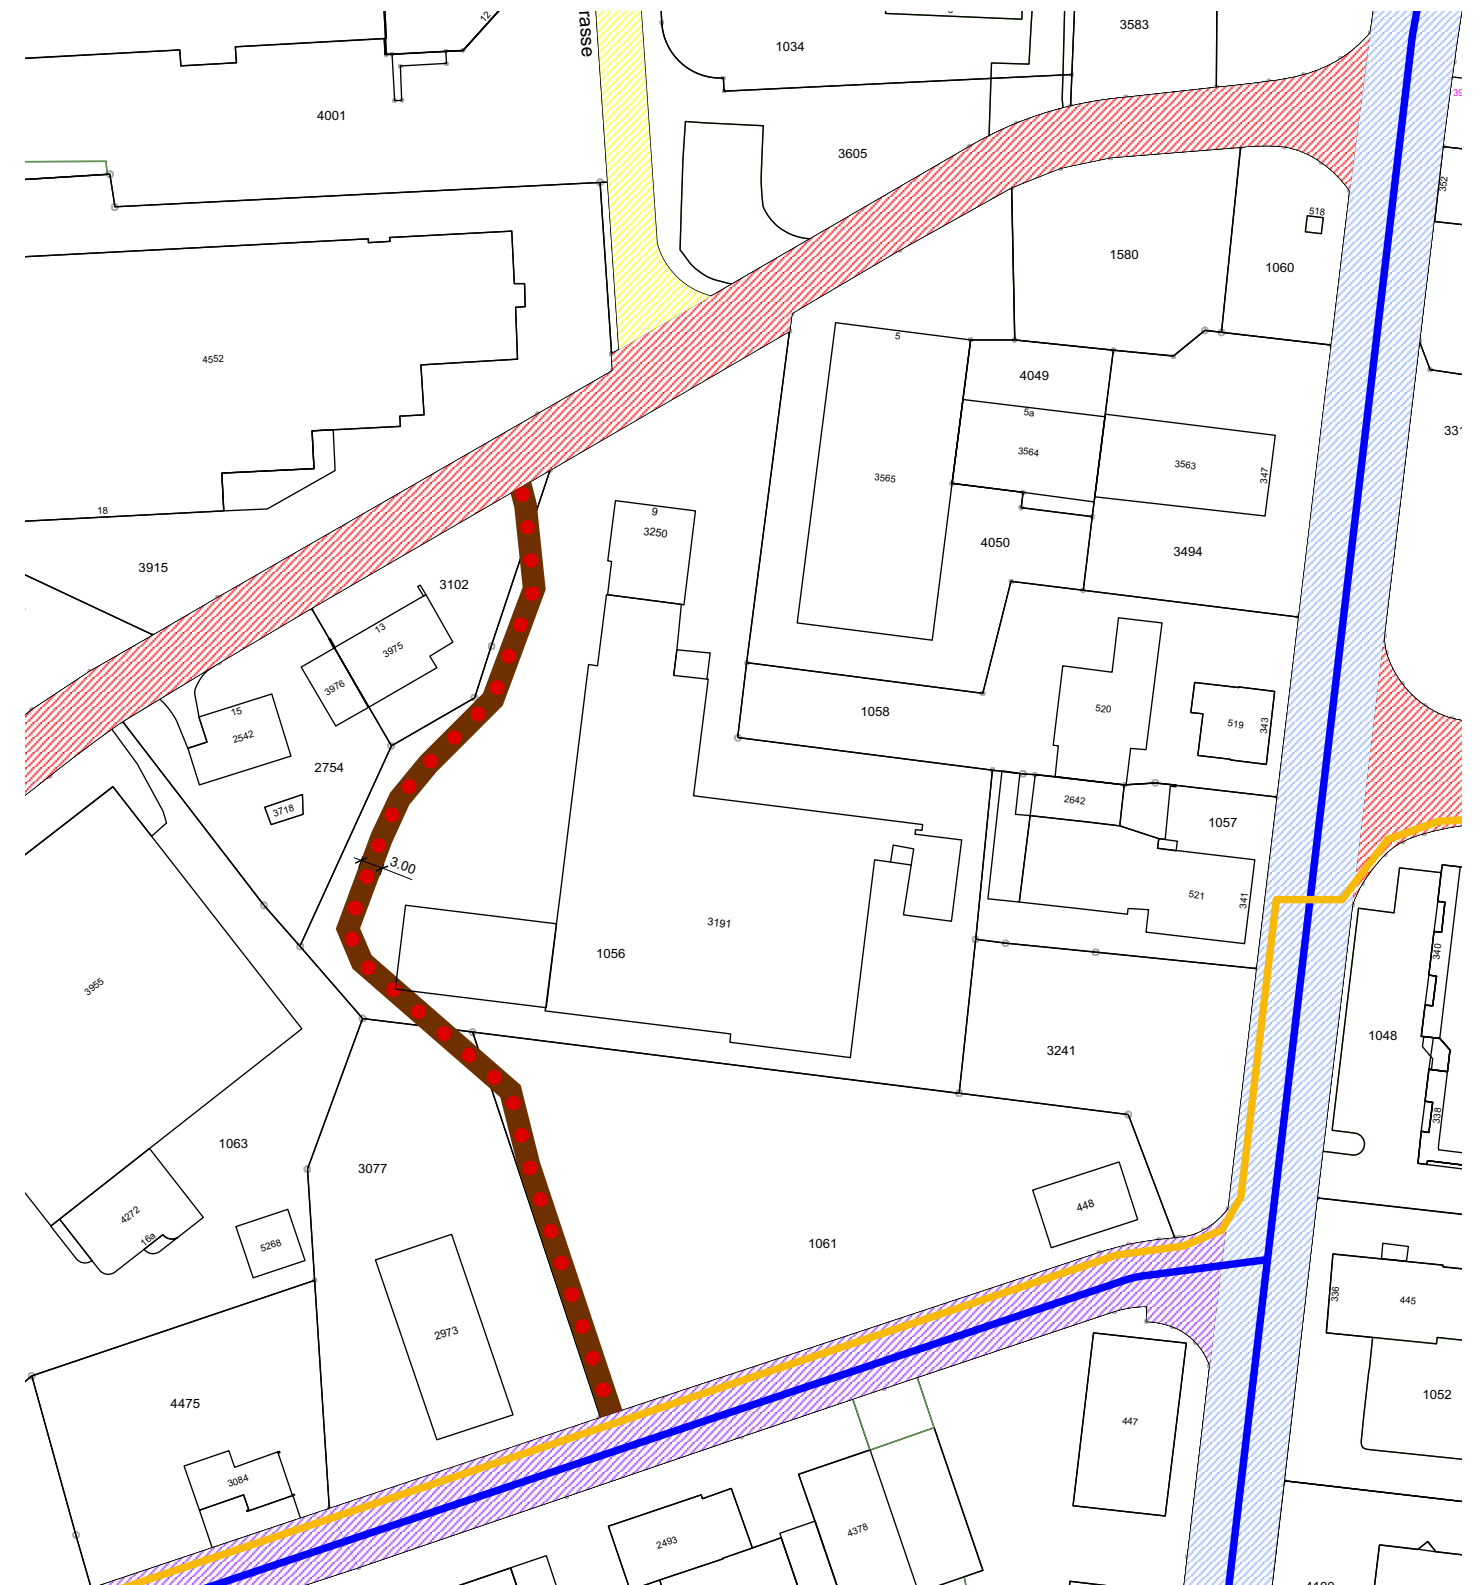

### Legende

- Gemeindeweg 2. Klasse, neu
- Kantonsstrasse, bestehend
- Gemeindestrasse 1. Klasse, bestehend
- Gemeindestrasse 2. Klasse, bestehend
- Gemeindestrasse 3. Klasse, bestehend
- Fussweg, neu
- Signalisierte Wanderwege, bestehend
- Signalisierte Radrouten, bestehend

