


# Bauakten

Nr. 14478  
10. Mai 2017  
Hochbauamt  
9201 Gossau

Gemeinde Gossau

**Planbestätigung:**  
Die im Plan dargestellten Grundstücksgrenzen stimmen mit den Daten und Plänen der amtlichen Vermessung überein. Planänderungen, Planergänzungen oder Projekte werden mit unserer Unterschrift nicht bestätigt.

GEOINFO AG, Wil  
Datum: 2.5.2017  
Unterschrift:

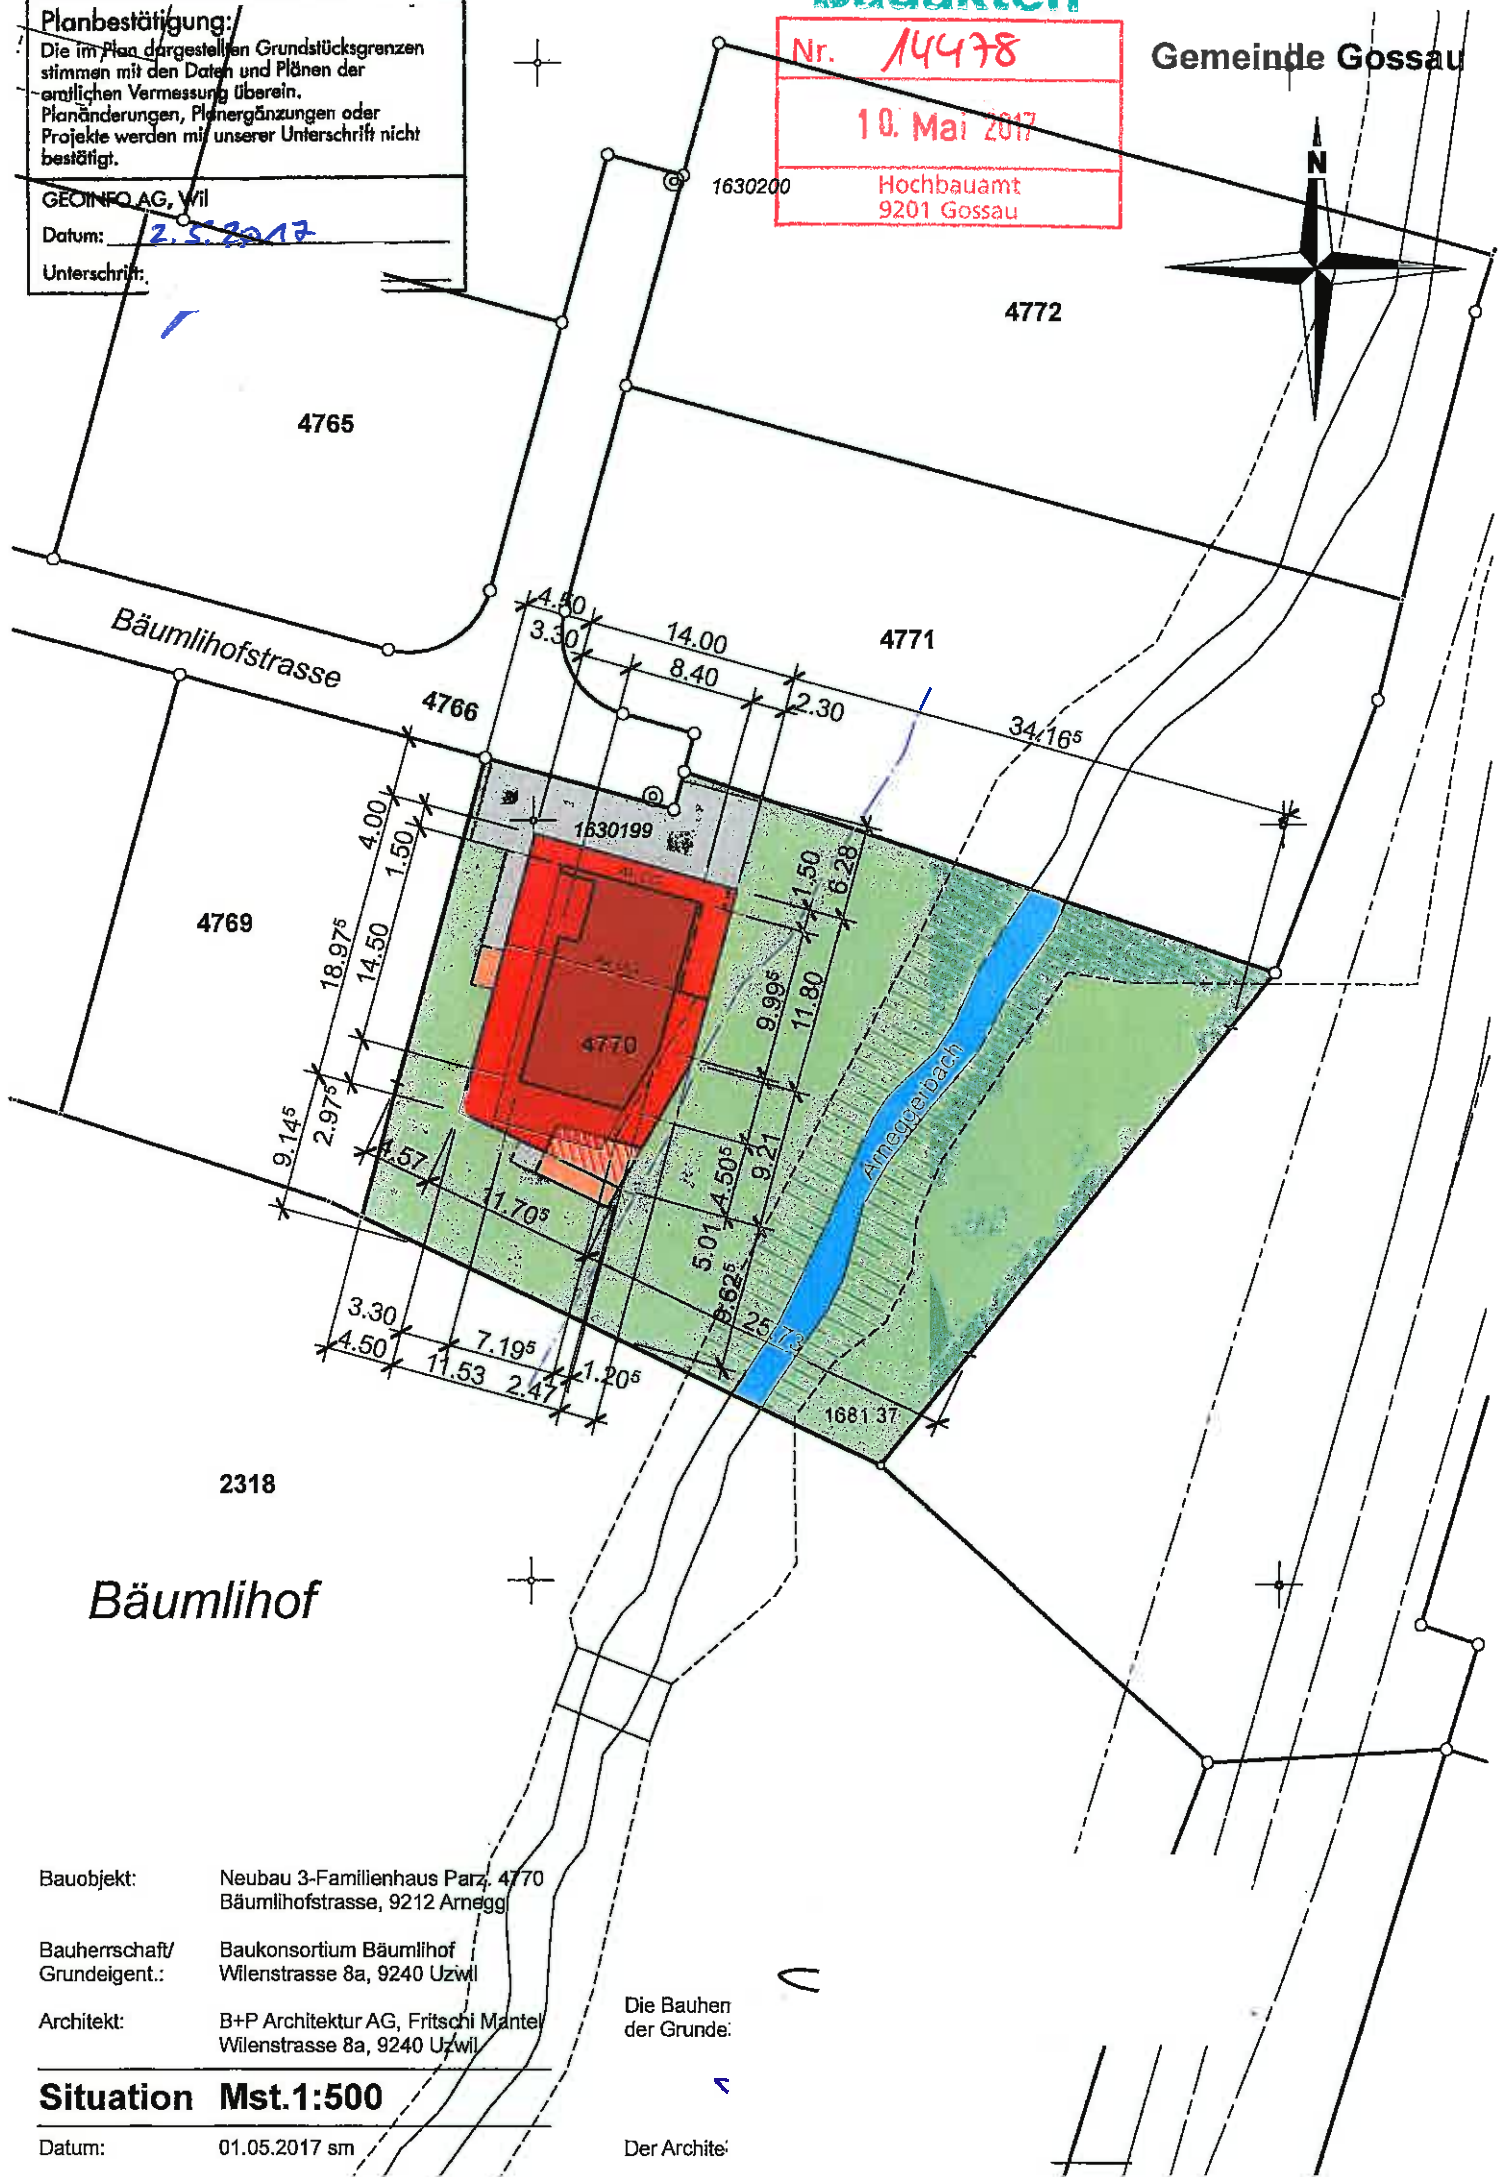

Bauobjekt: Neubau 3-Familienhaus Parz. 4770  
Bäumlihofstrasse, 9212 Arnegg

Bauherrschaft/  
Grundeigent.: Baukonsortium Bäumlihof  
Wilenstrasse 8a, 9240 Uzwl

Architekt: B+P Architektur AG, Fritschi Mantel  
Wilenstrasse 8a, 9240 Uzwl

**Situation Mst. 1:500**

Datum: 01.05.2017 sm

Die Bauher  
der Grunde:  
  
Der Archite: