


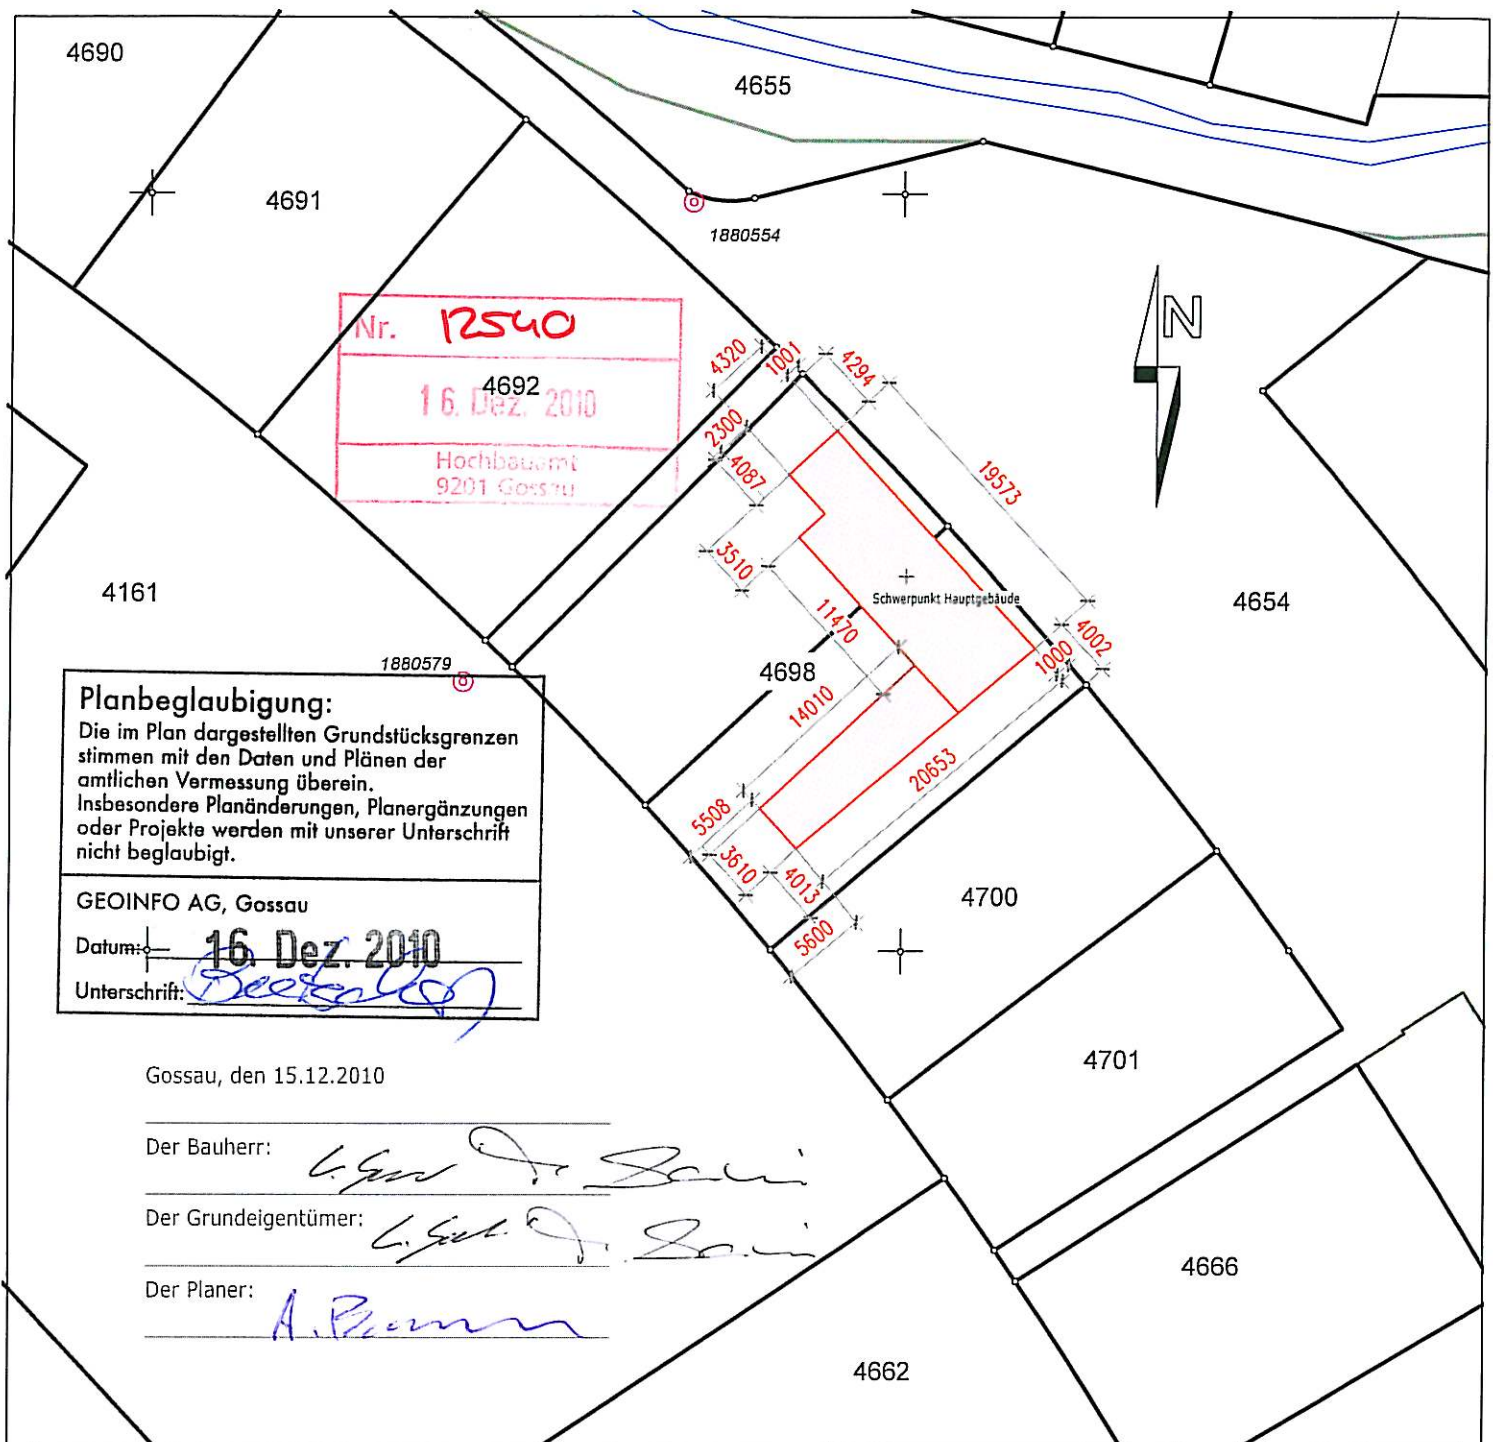

Planbeglaubigung:

Die im Plan dargestellten Grundstücksgrenzen stimmen mit den Daten und Plänen der amtlichen Vermessung überein. Insbesondere Planänderungen, Planergänzungen oder Projekte werden mit unserer Unterschrift nicht beglaubigt.

GEOINFO AG, Gossau

Datum: 16. Dez. 2010

Unterschrift: *[Signature]*

Gossau, den 15.12.2010

Der Bauherr: *[Signature]*

Der Grundeigentümer: *[Signature]*

Der Planer: *[Signature]*

ALLES WAS HOLZ IST

Situation

Bauherr : M. & L. Sahl
Landsgemeindestrasse 9
9200 Gossau
Tel. 071 226 83 72

Planung : Kaufmann Oberholzer AG
St. Gallerstrasse 19
9325 Roggwil

Objekt : Neubau EFH
Rosenhügelstrasse. 18
Parzelle 4698
9200 Gossau

Auftragsnr. : 8100188
Plan Nummer :
Plan Grösse :

Massstab : 1:500
Sachbearbeiter : a.b.
Gezeichnet : a.b.

Dateiname : Baueingabe.2d
Stand : 14.11.2010
Ausgabe : 14-12-2010

KAUF MANN OBERHOLZER

Kaufmann Oberholzer
St. Gallerstrasse 19
CH-9325 Roggwil TG

T +41 71 454 66 33
F +41 71 454 66 34

www.kaufmann-oberholzer.ch