


Die Nutzung dieses Planes für gewerbliche Zwecke und für Veröffentlichungen ist bewilligungspflichtig.

Grundstücke mit unterstrichener Nummer sind grundbuchlich noch nicht erledigt (Bsp. 1854)

Ausgabedatum: 14.01.2014



GEOINFO AG
GEO-IT | Vermessung | IT-Services
Andenwegstrasse 12 9201 Gossau
Tel. 071 388 85 85 Fax 071 388 85 90

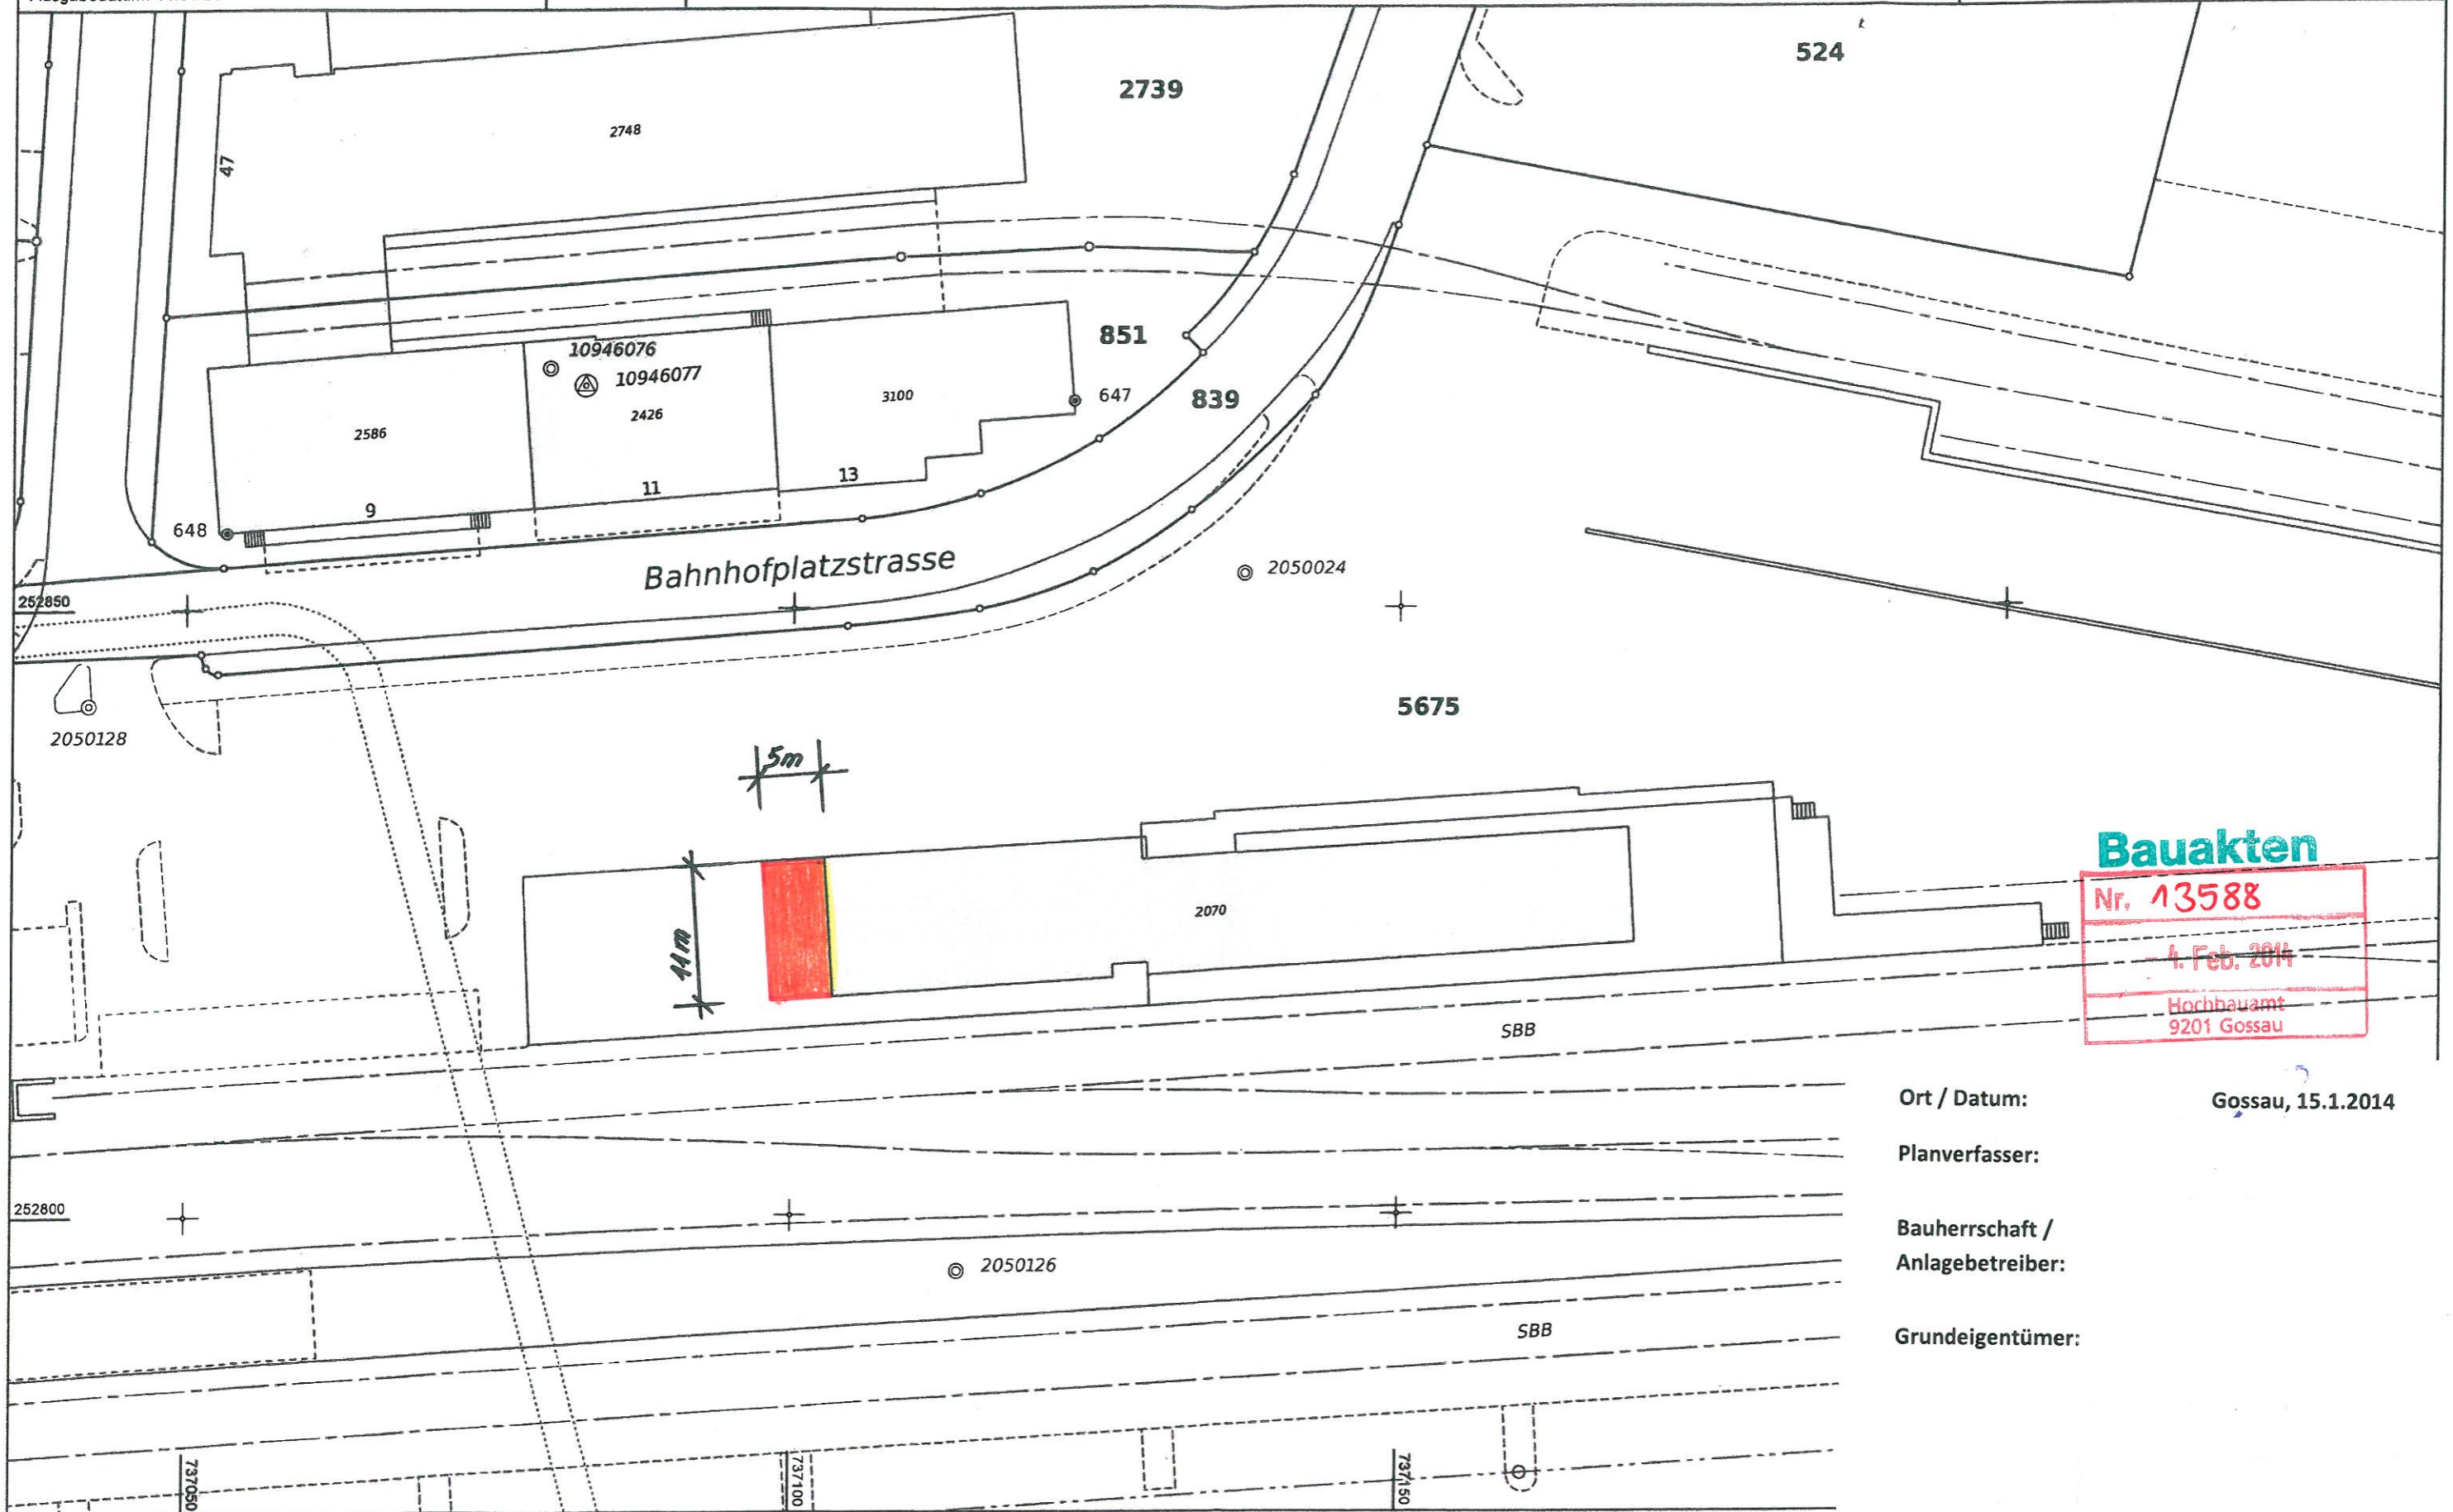

Bauakten

Nr. 13588

4. Feb. 2014

Horbauamt
9201 Gossau

Ort / Datum: Gossau, 15.1.2014

Planverfasser:

Bauherrschaft /
Anlagebetreiber:

Grundeigentümer: