



Stadtrat
 Bahnhofstrasse 25
 9201 Gossau
 Tel. 071 388 41 11
 Fax 071 229 13 37
 info@stadtgossau.ch
 www.stadtgossau.ch



Teilzonenplan Schönau Umzonung Massstab 1:1000


Bereinigung VP

| | |
|--|--|
| _____ vom Stadtrat beschlossen am | _____ Der Stadtpräsident |
| _____ öffentlich aufgelegt von / bis | _____ Der Stadtschreiber |
| _____ vom Stadtparlament erlassen am | _____ Der Parlamentspräsident |
| _____ Dem fakultativen Referendum unterstellt von / bis | _____ Der Stadtschreiber |
| _____ vom Baudepartement des Kantons St. Gallen genehmigt am | _____ mit Ermächtigung der Leiter des Amtes für Raumentwicklung und Geoinformation |

26. April 2016 | 1.061.3.033/01AM
 Plandatum | Plan Nr.



Zonenplanänderung

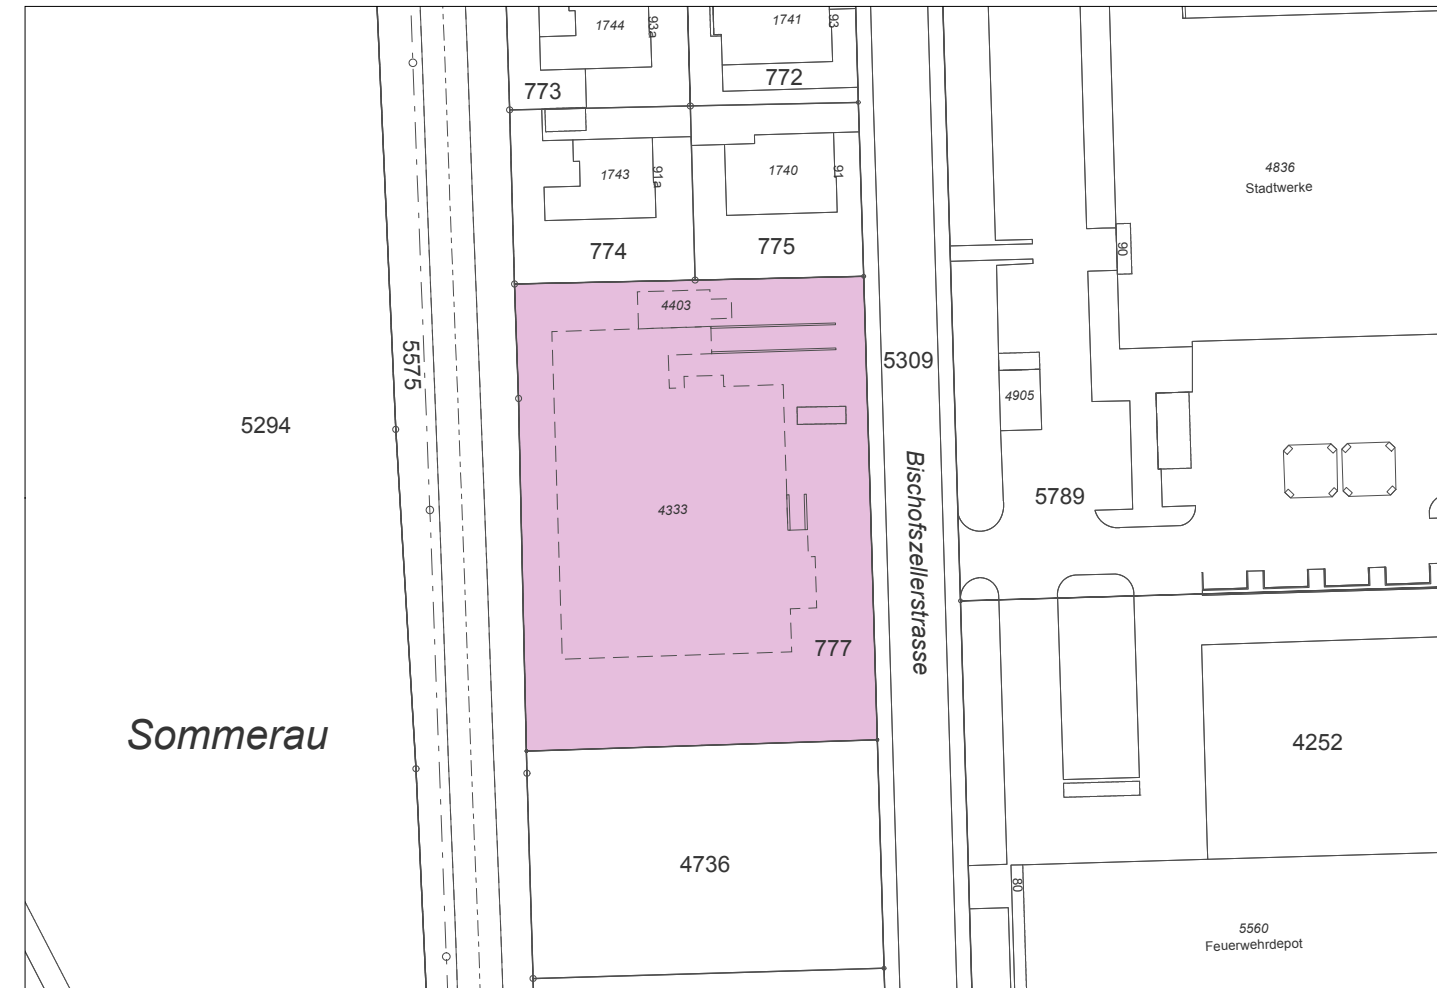

Amtliche Vermessung LV03: Stand September 2014 Geoinfo AG


Festlegung

Bauzone


GI Gewerbe-Industrie-Zone

Lärmempfindlichkeitsstufe
 gemäss Art. 43 Abs. 1 LSV
 sowie Art. 32 EG-USG

III

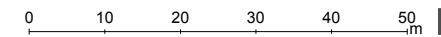

Ausschnitt rechtskräftiger Zonenplan

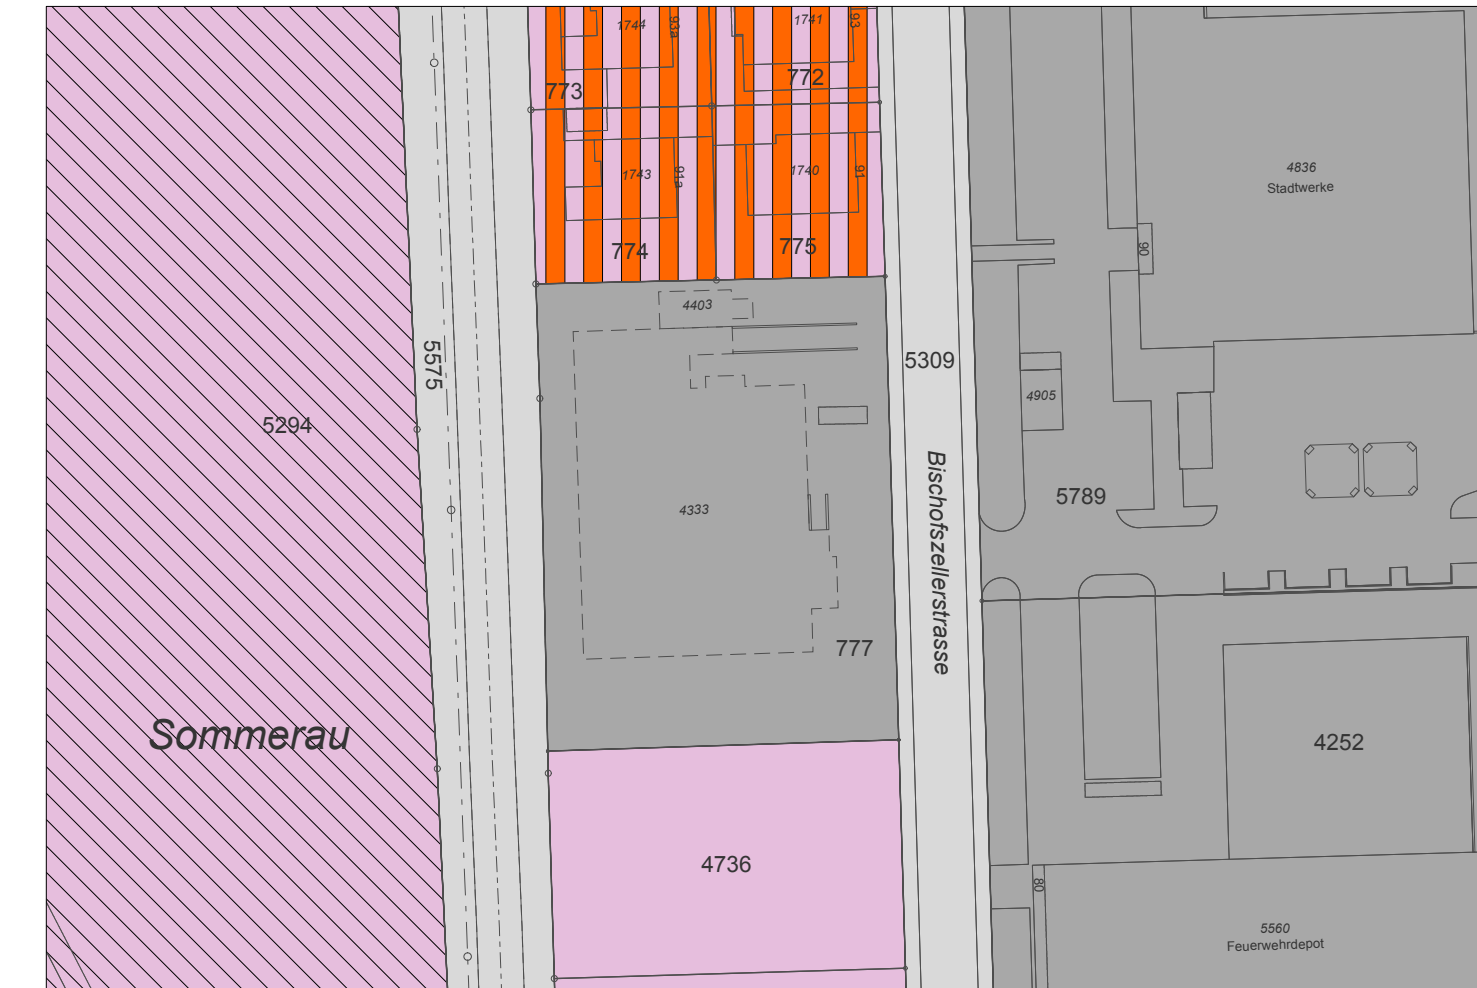

Amtliche Vermessung LV03: Stand September 2014 Geoinfo AG

Festlegungen

Bauzonen

WG3 Wohn-Gewerbe-Zone 3 Vollgeschosse III
 GI Gewerbe-Industrie-Zone III
 Oe Zone für öffentliche Bauten und Anlagen II

Lärmempfindlichkeitsstufe
 gemäss Art. 43 Abs. 1 LSV
 sowie Art. 32 EG-USG

weitere Festlegung

Für neue Gebäude mit lärmempfindlichen Räumen sind die Planungswerte einzuhalten

Hinweis

Verkehrsfläche

